




MAÎTRISE
D'ŒUVRE



Bour-Esquisse
profession architecte

Point de vue
photographiques
environnement
proche PC07

COURSIVE à DEMOLIR

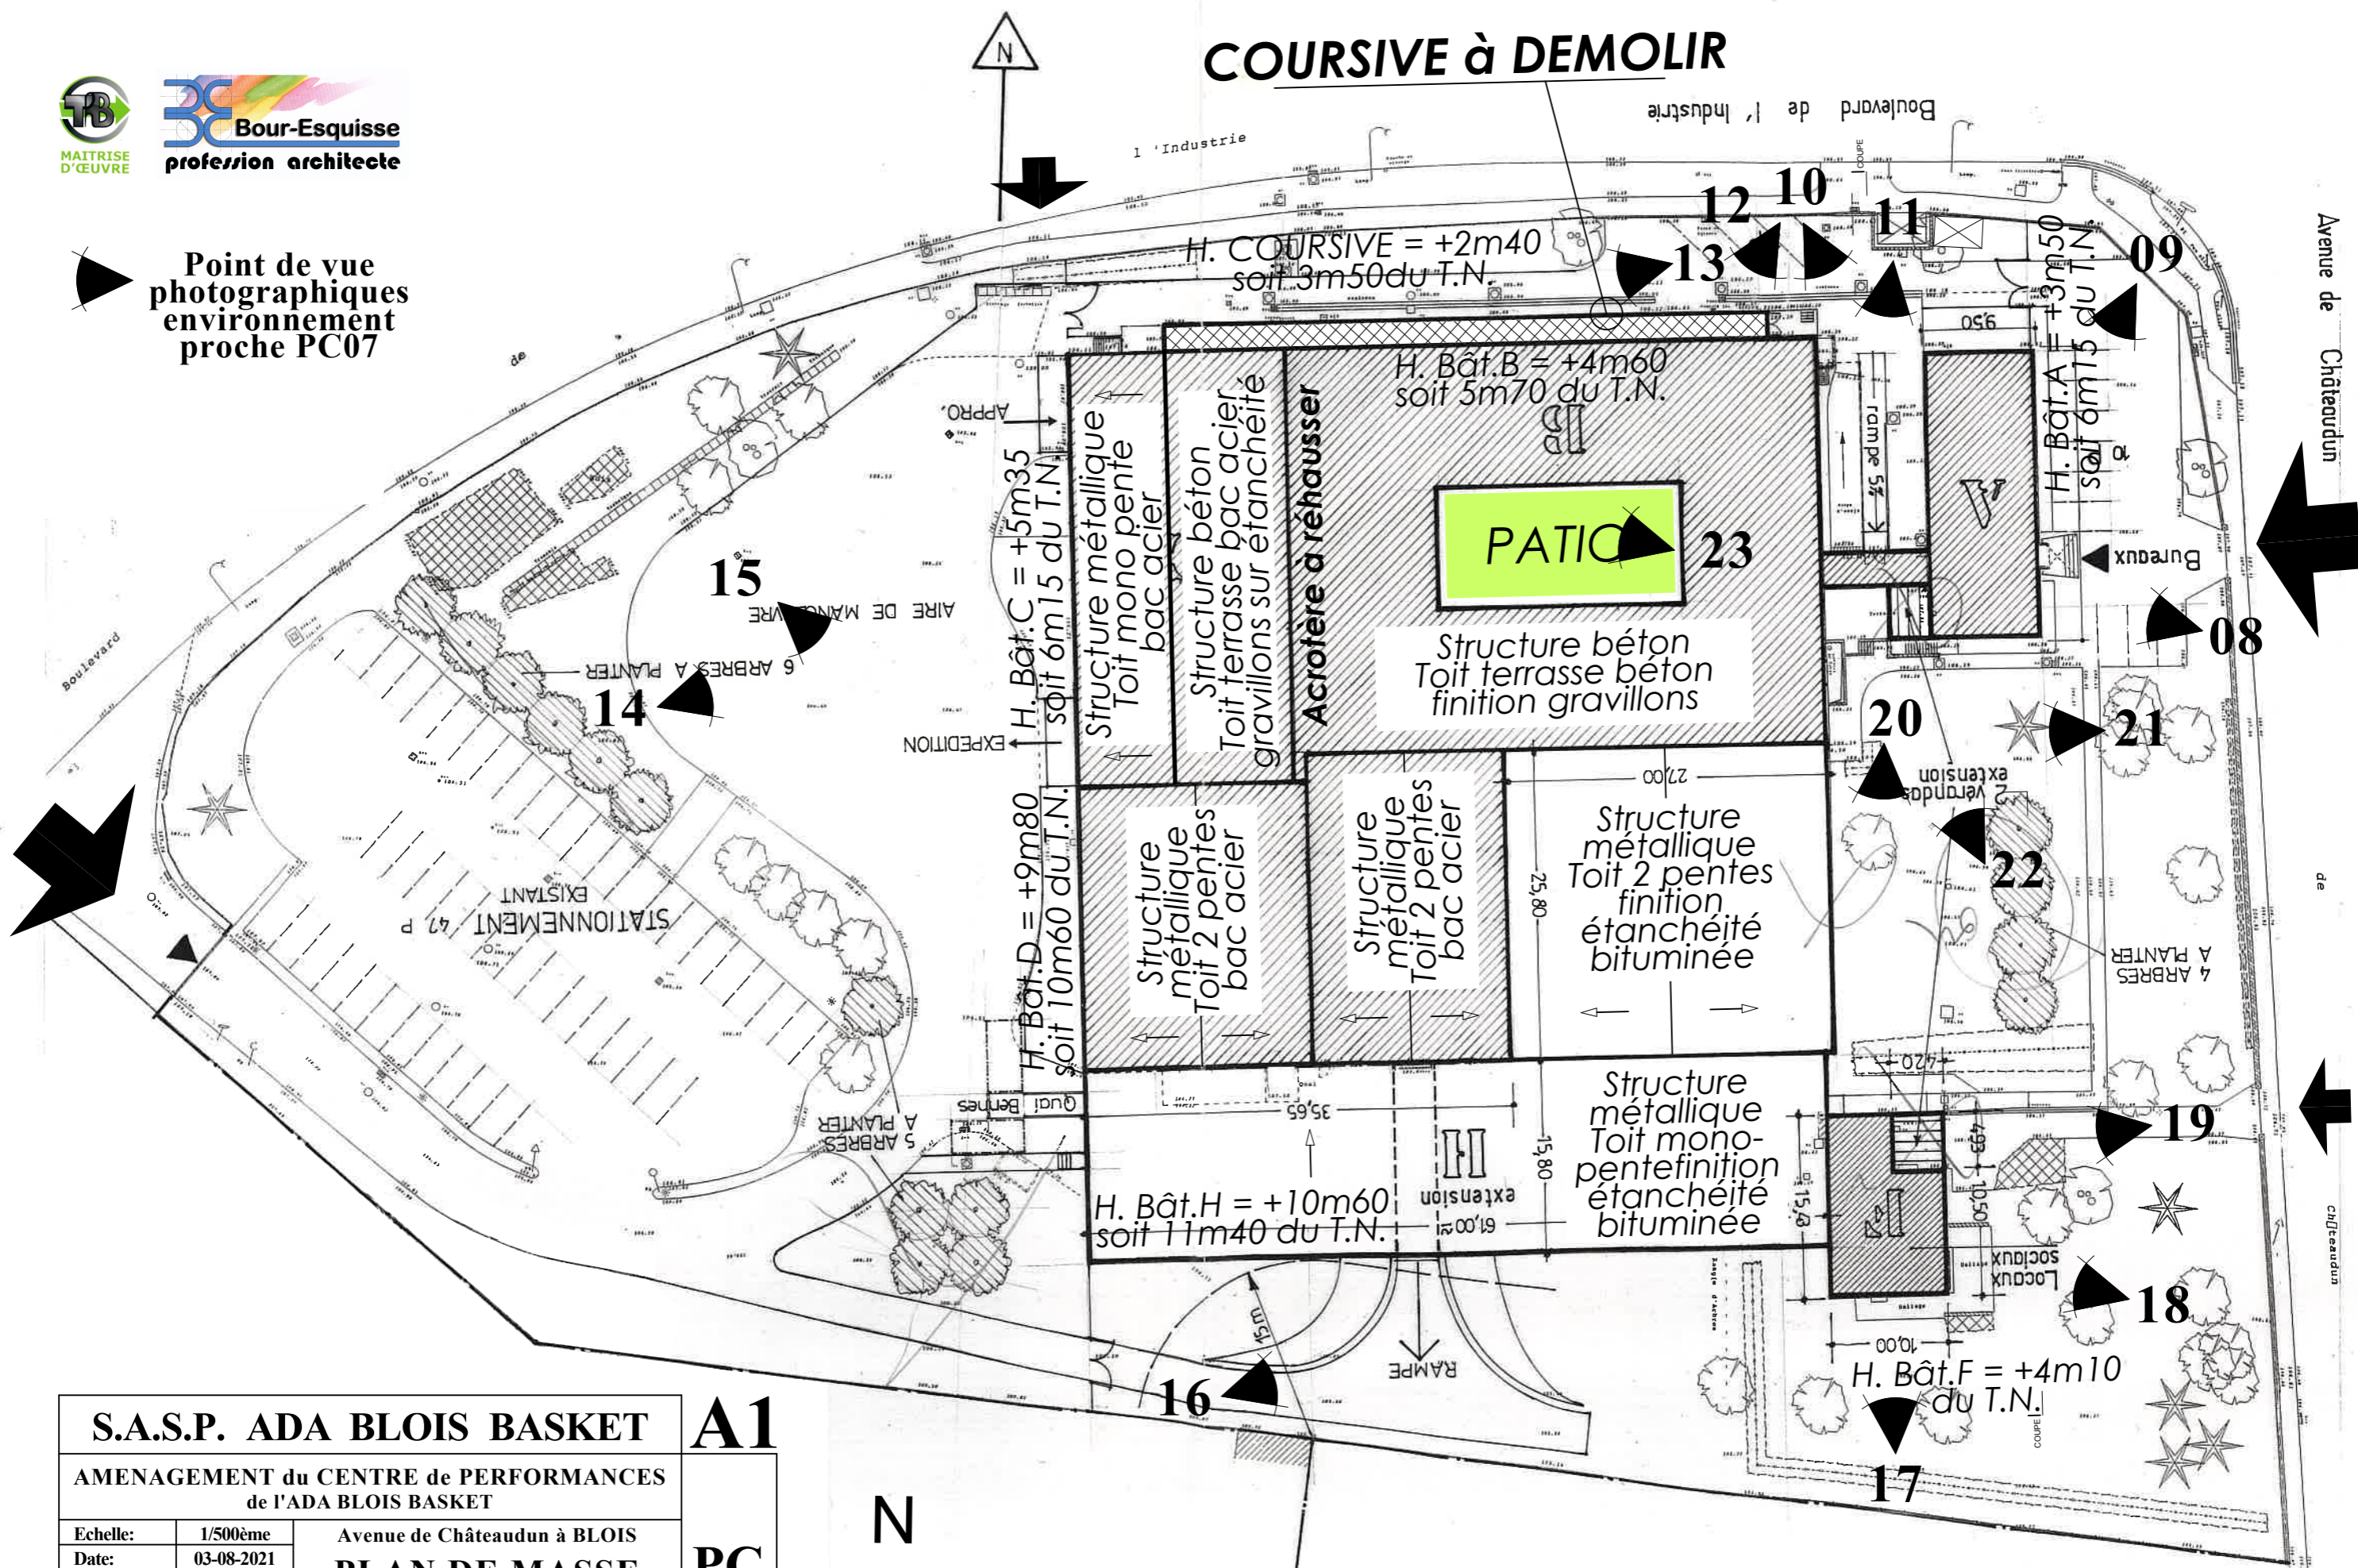

S.A.S.P. ADA BLOIS BASKET

AMENAGEMENT du CENTRE de PERFORMANCES
de l'ADA BLOIS BASKET

Echelle: 1/500ème

Date: 03-08-2021

ETAT ACTUEL

Avenue de Châteaudun à BLOIS

PLAN DE MASSE



Agence d'Architecture BOUR-ESQUISSE 02 54 42 88 88
Maximilien ROMERO bour-esquisse.architecte@bbox.fr

A1

PC
02

N

