


Lunay
Terrain multisport 12 x 24m

Plan masse du projet

Echelle : 1/200

05 septembre 2022

PA02 - Notice

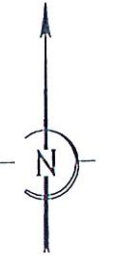

liaisons piétonnes

pont
existant


Rue du Lavoir

Le Boële

~ 9 SEP. 2022
Dossier reçu le

PA n°041 120 22... N°0001

photo aérienne

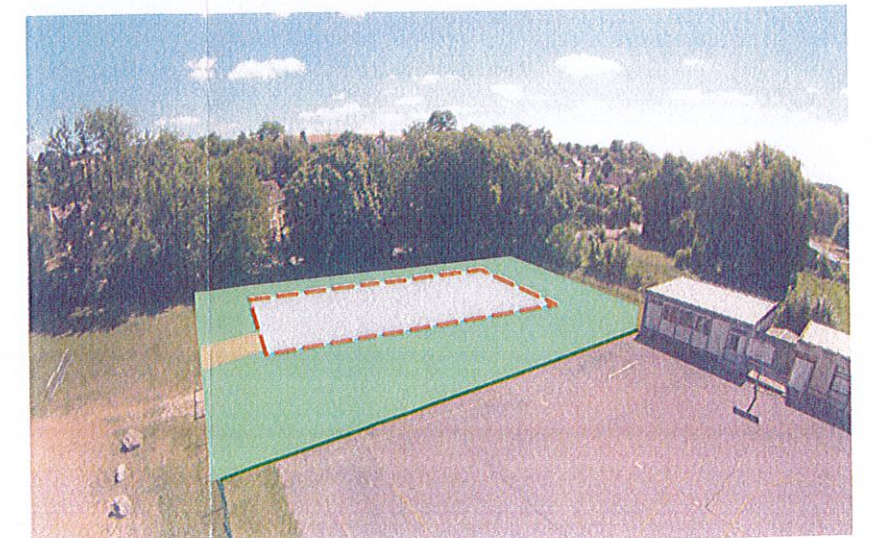

ACROPOLE EURL
Emmanuel GIGON Architecte D.P.L.G
1 Place de la République, 41100 VENDOME
Tél : 02.54.77.11.64 Fax : 02.54.77.98.08
Siret 492 136 753 00023 APE 7111 Z