




SURFACE DE PLEINE TERRE
 Parcelle de 2447 m² - 50% = 1223,50 m² soit 1224 m² de surface de pleine terre compris coefficient biotope à atteindre

CALCUL POUR LE PROJET EN QUESTION:
 Surface de pleine terre du site brute = 696 m²
 + Coefficient biotope:
 Cheminement stabilisé (coefficient 0,2) soit 42,60 m²
 Terrasse bois (coefficient 0,2) soit 24,40 m²
 Stationnements végétalisés (coefficient 0,5) soit 66,5 m²
 Toitures terrassées végétalisées (coefficient 0,5) soit 155 m²
Total de surface perméable ou emprise de pleine terre suivant calcul PLUM = 947 m²

ATTENTION:
 Il s'agit d'un bâtiment d'intérêt collectif qui normalement n'est pas concerné par cette réglementation comme mentionné dans le PLUM

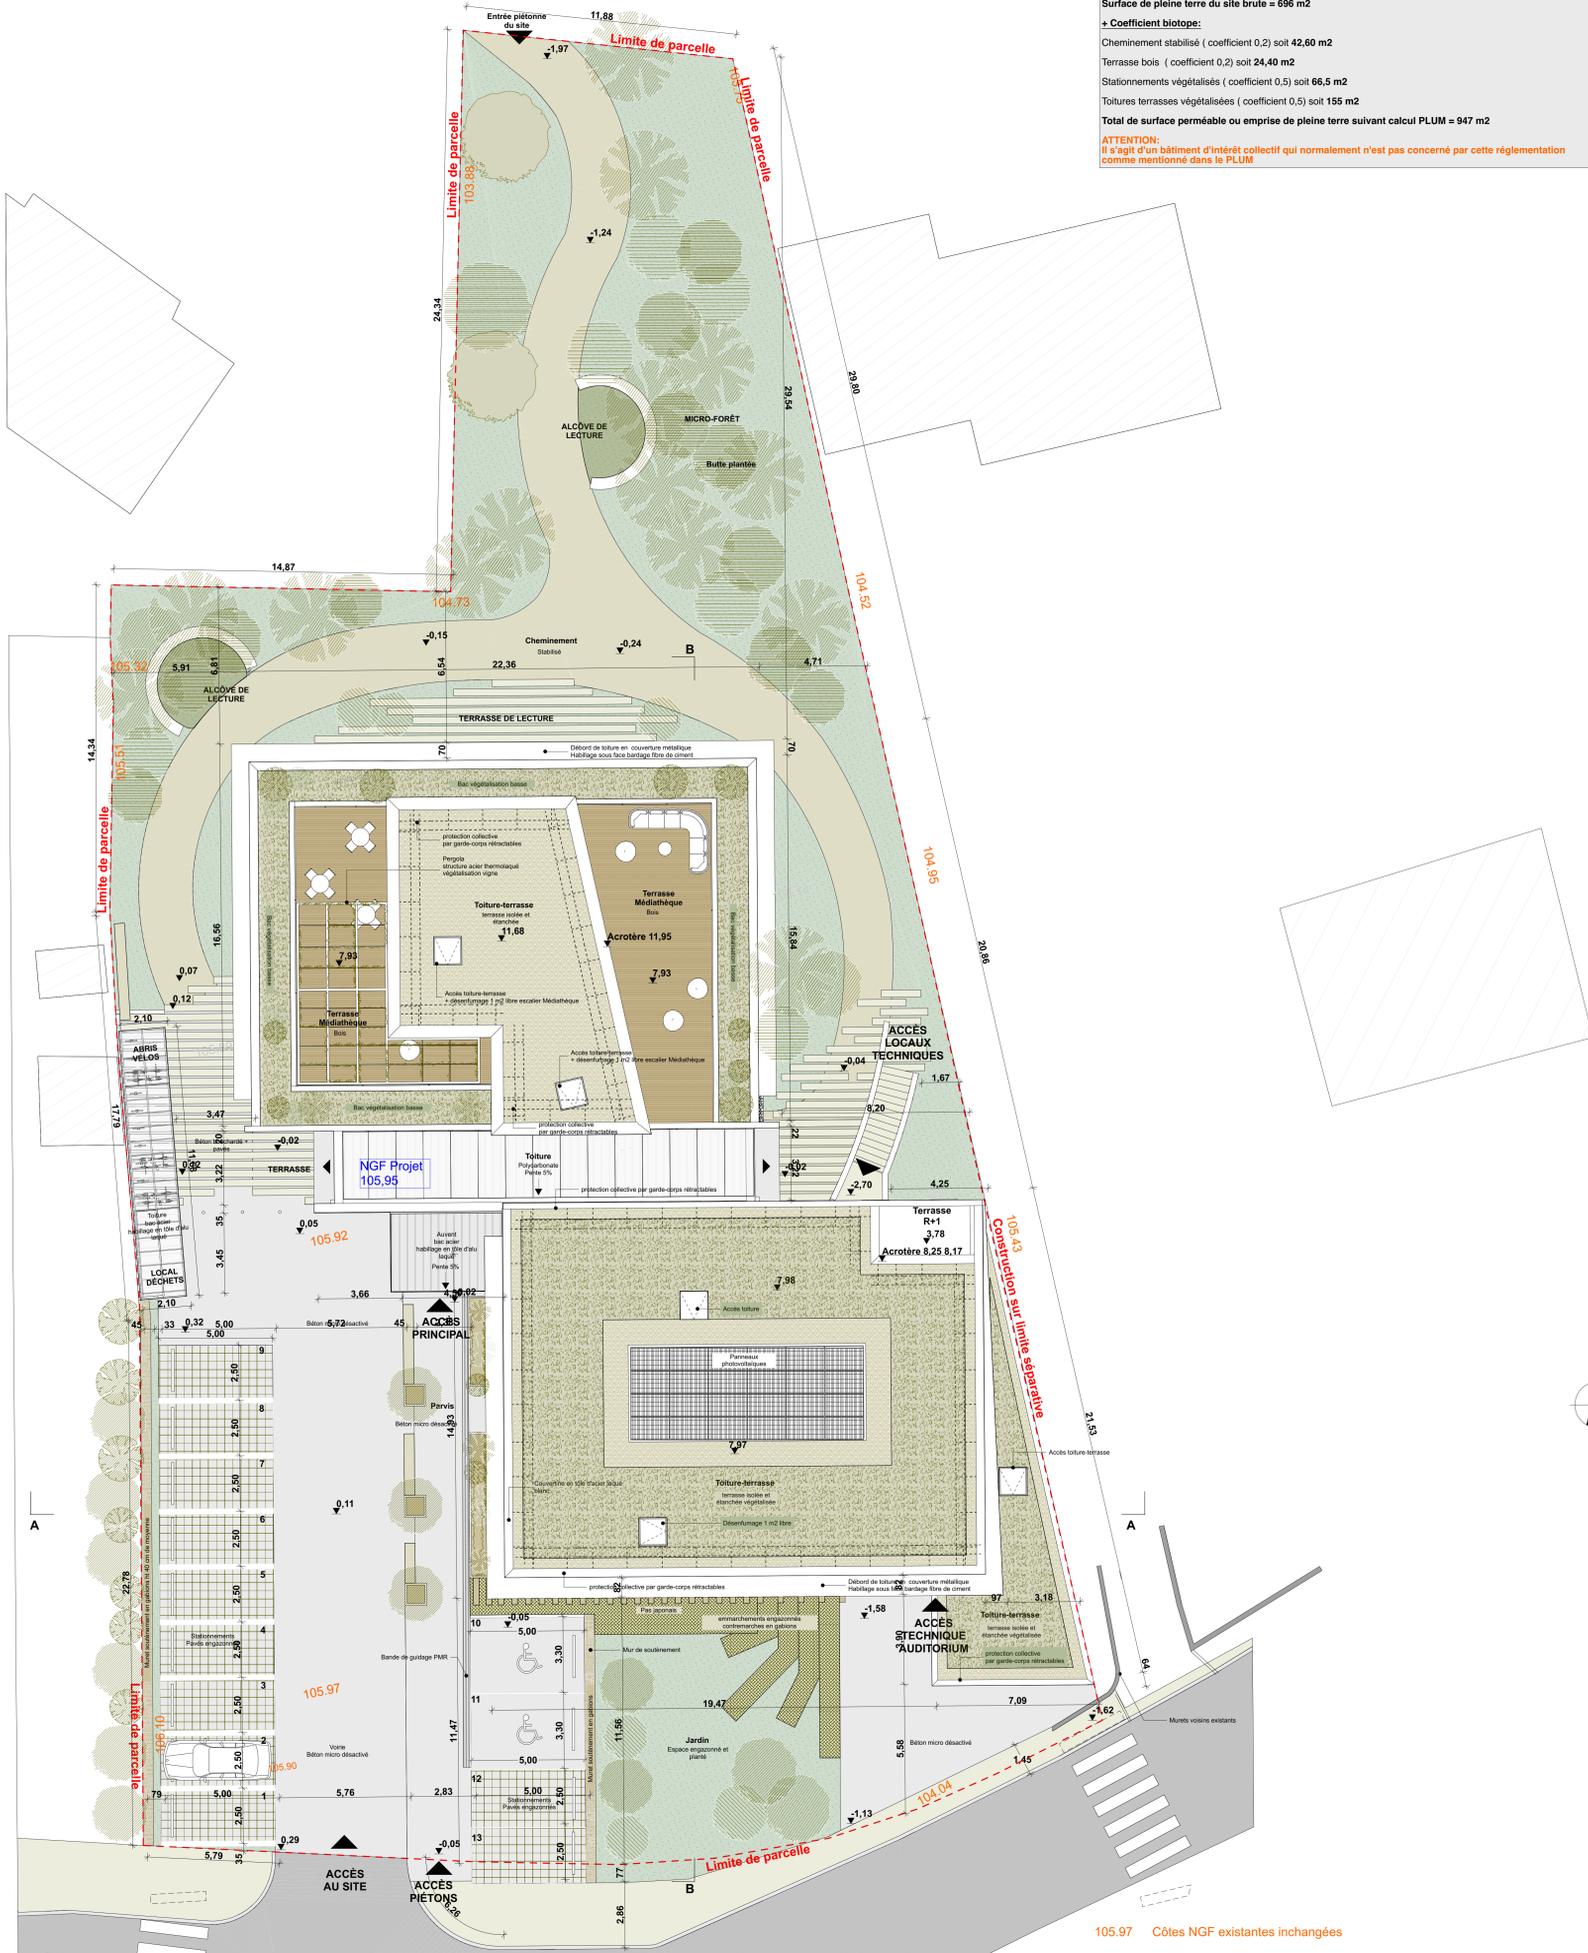

PC02

Plan de masse

1:100

105.97 Côtes NGF existantes inchangées




PC01

Plan de situation

1/25 000

Echelle 1 : 25 000
0 500 m

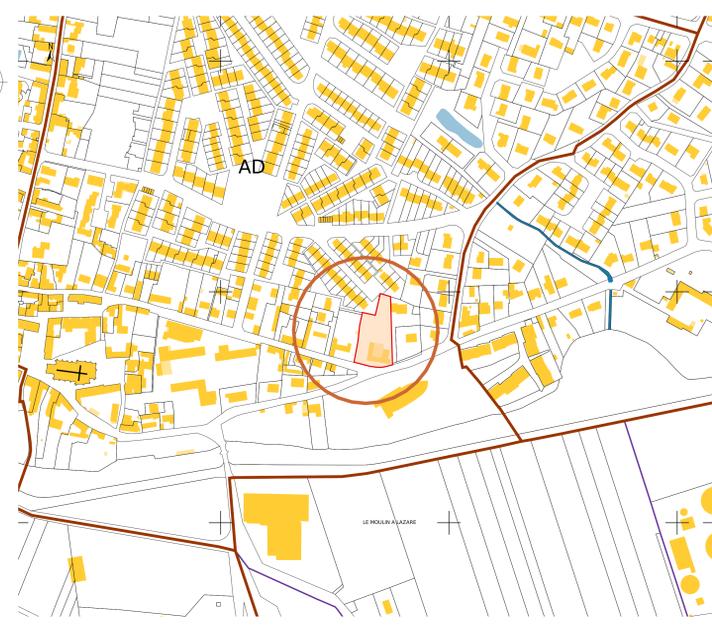

PC01

Plan de situation

1/2500

ATELIER
Carre d'Arche

Architecte :
ATELIER CARRE D'ARCHE - S.A.R.L. d'Architecture
 20 rue de Lorraine - 80000 - Bourges - tel : 03 48 34 44 45 - Courriel : atelier@carredarche.com

Membre d'association :

CHÉCY

Membre d'association délégué :

Aensia

Création d'un équipement hybride
Médiathèque/Maison des associations

Plan de Masse
 Plan de situation
 PROJET

3-5

17 Place du Cloître
 45 430 CHÉCY

Imprimeur de la Devotivie
 37 170 CHAMBRAY-LES-TOURS

Échelle : 1/100 1/2500 1/25 000
graphiques
 N° 22-71

Dessiné par : MS



PC 07- Photographies dans l'environnement proche




Vue 1

PC 08 - Photographies dans l'environnement lointain



Vue 2

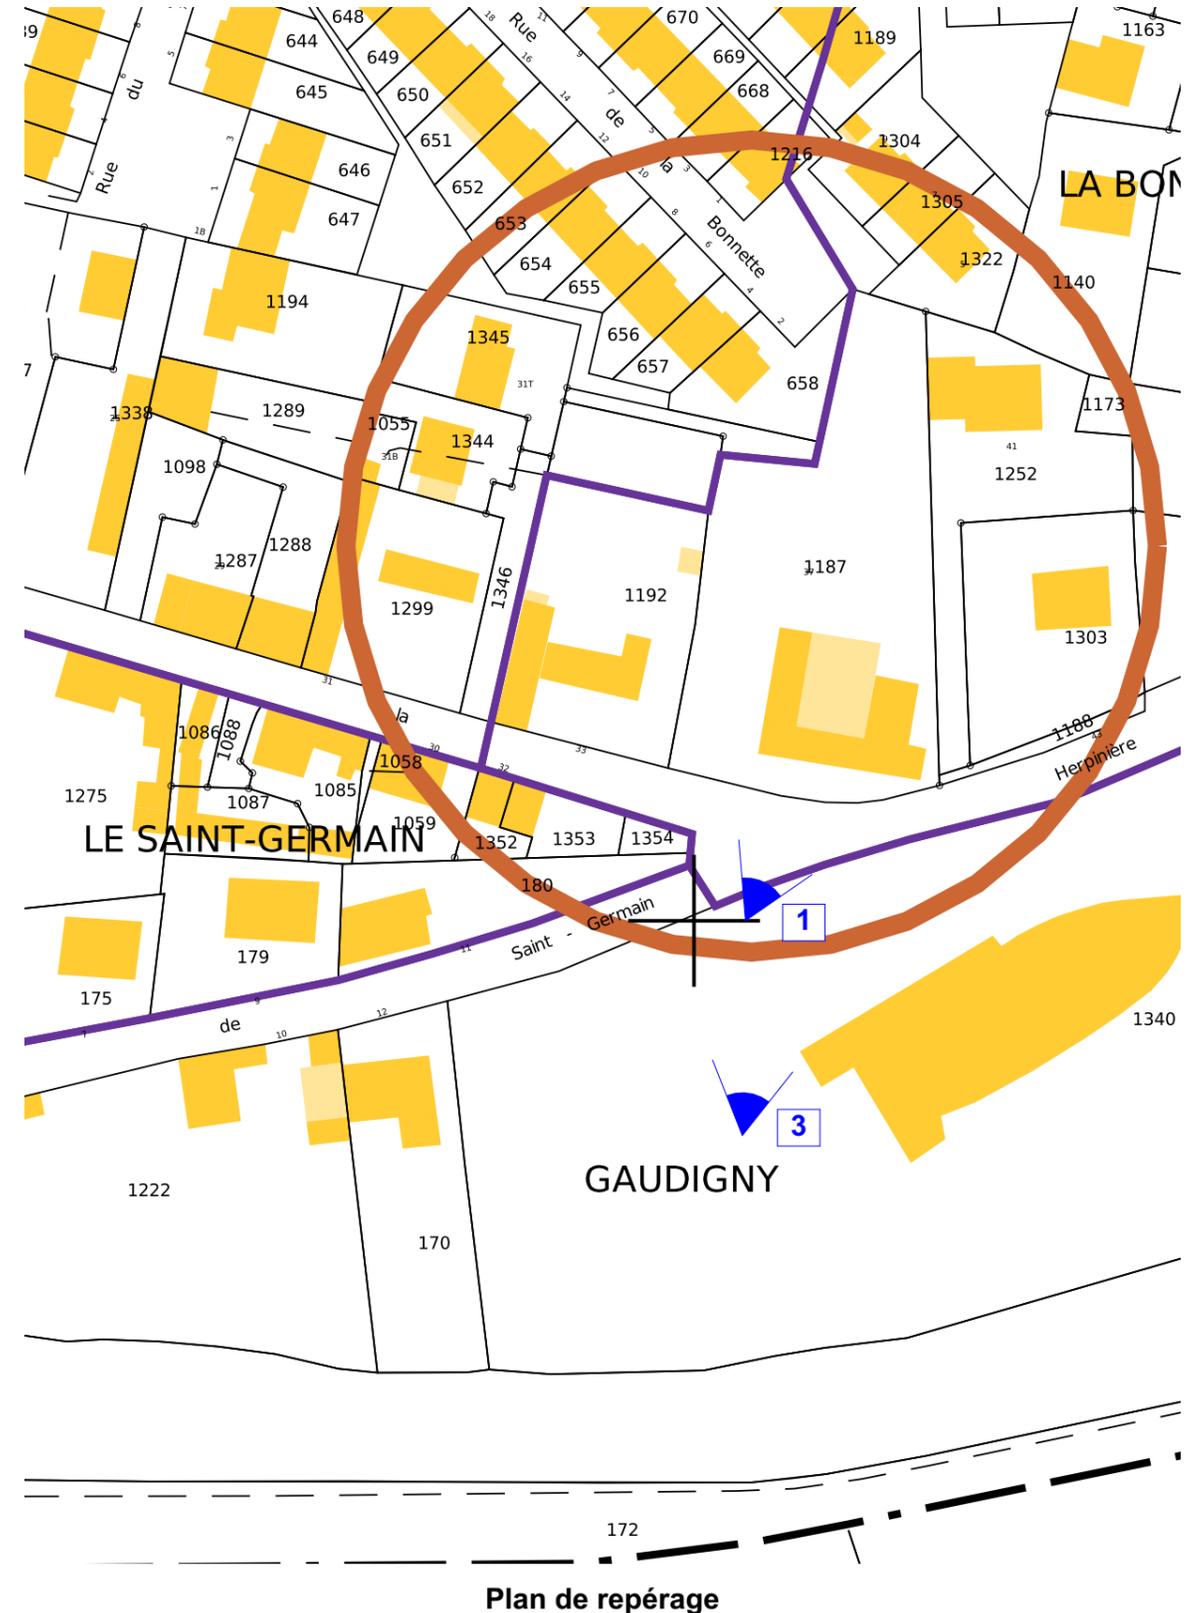

ATELIER Carré d'Arche SARL d'architecture
Donatien SENLY
200 rue de Lazenay
18000 BOURGES
SIRET 523 495 877 00012

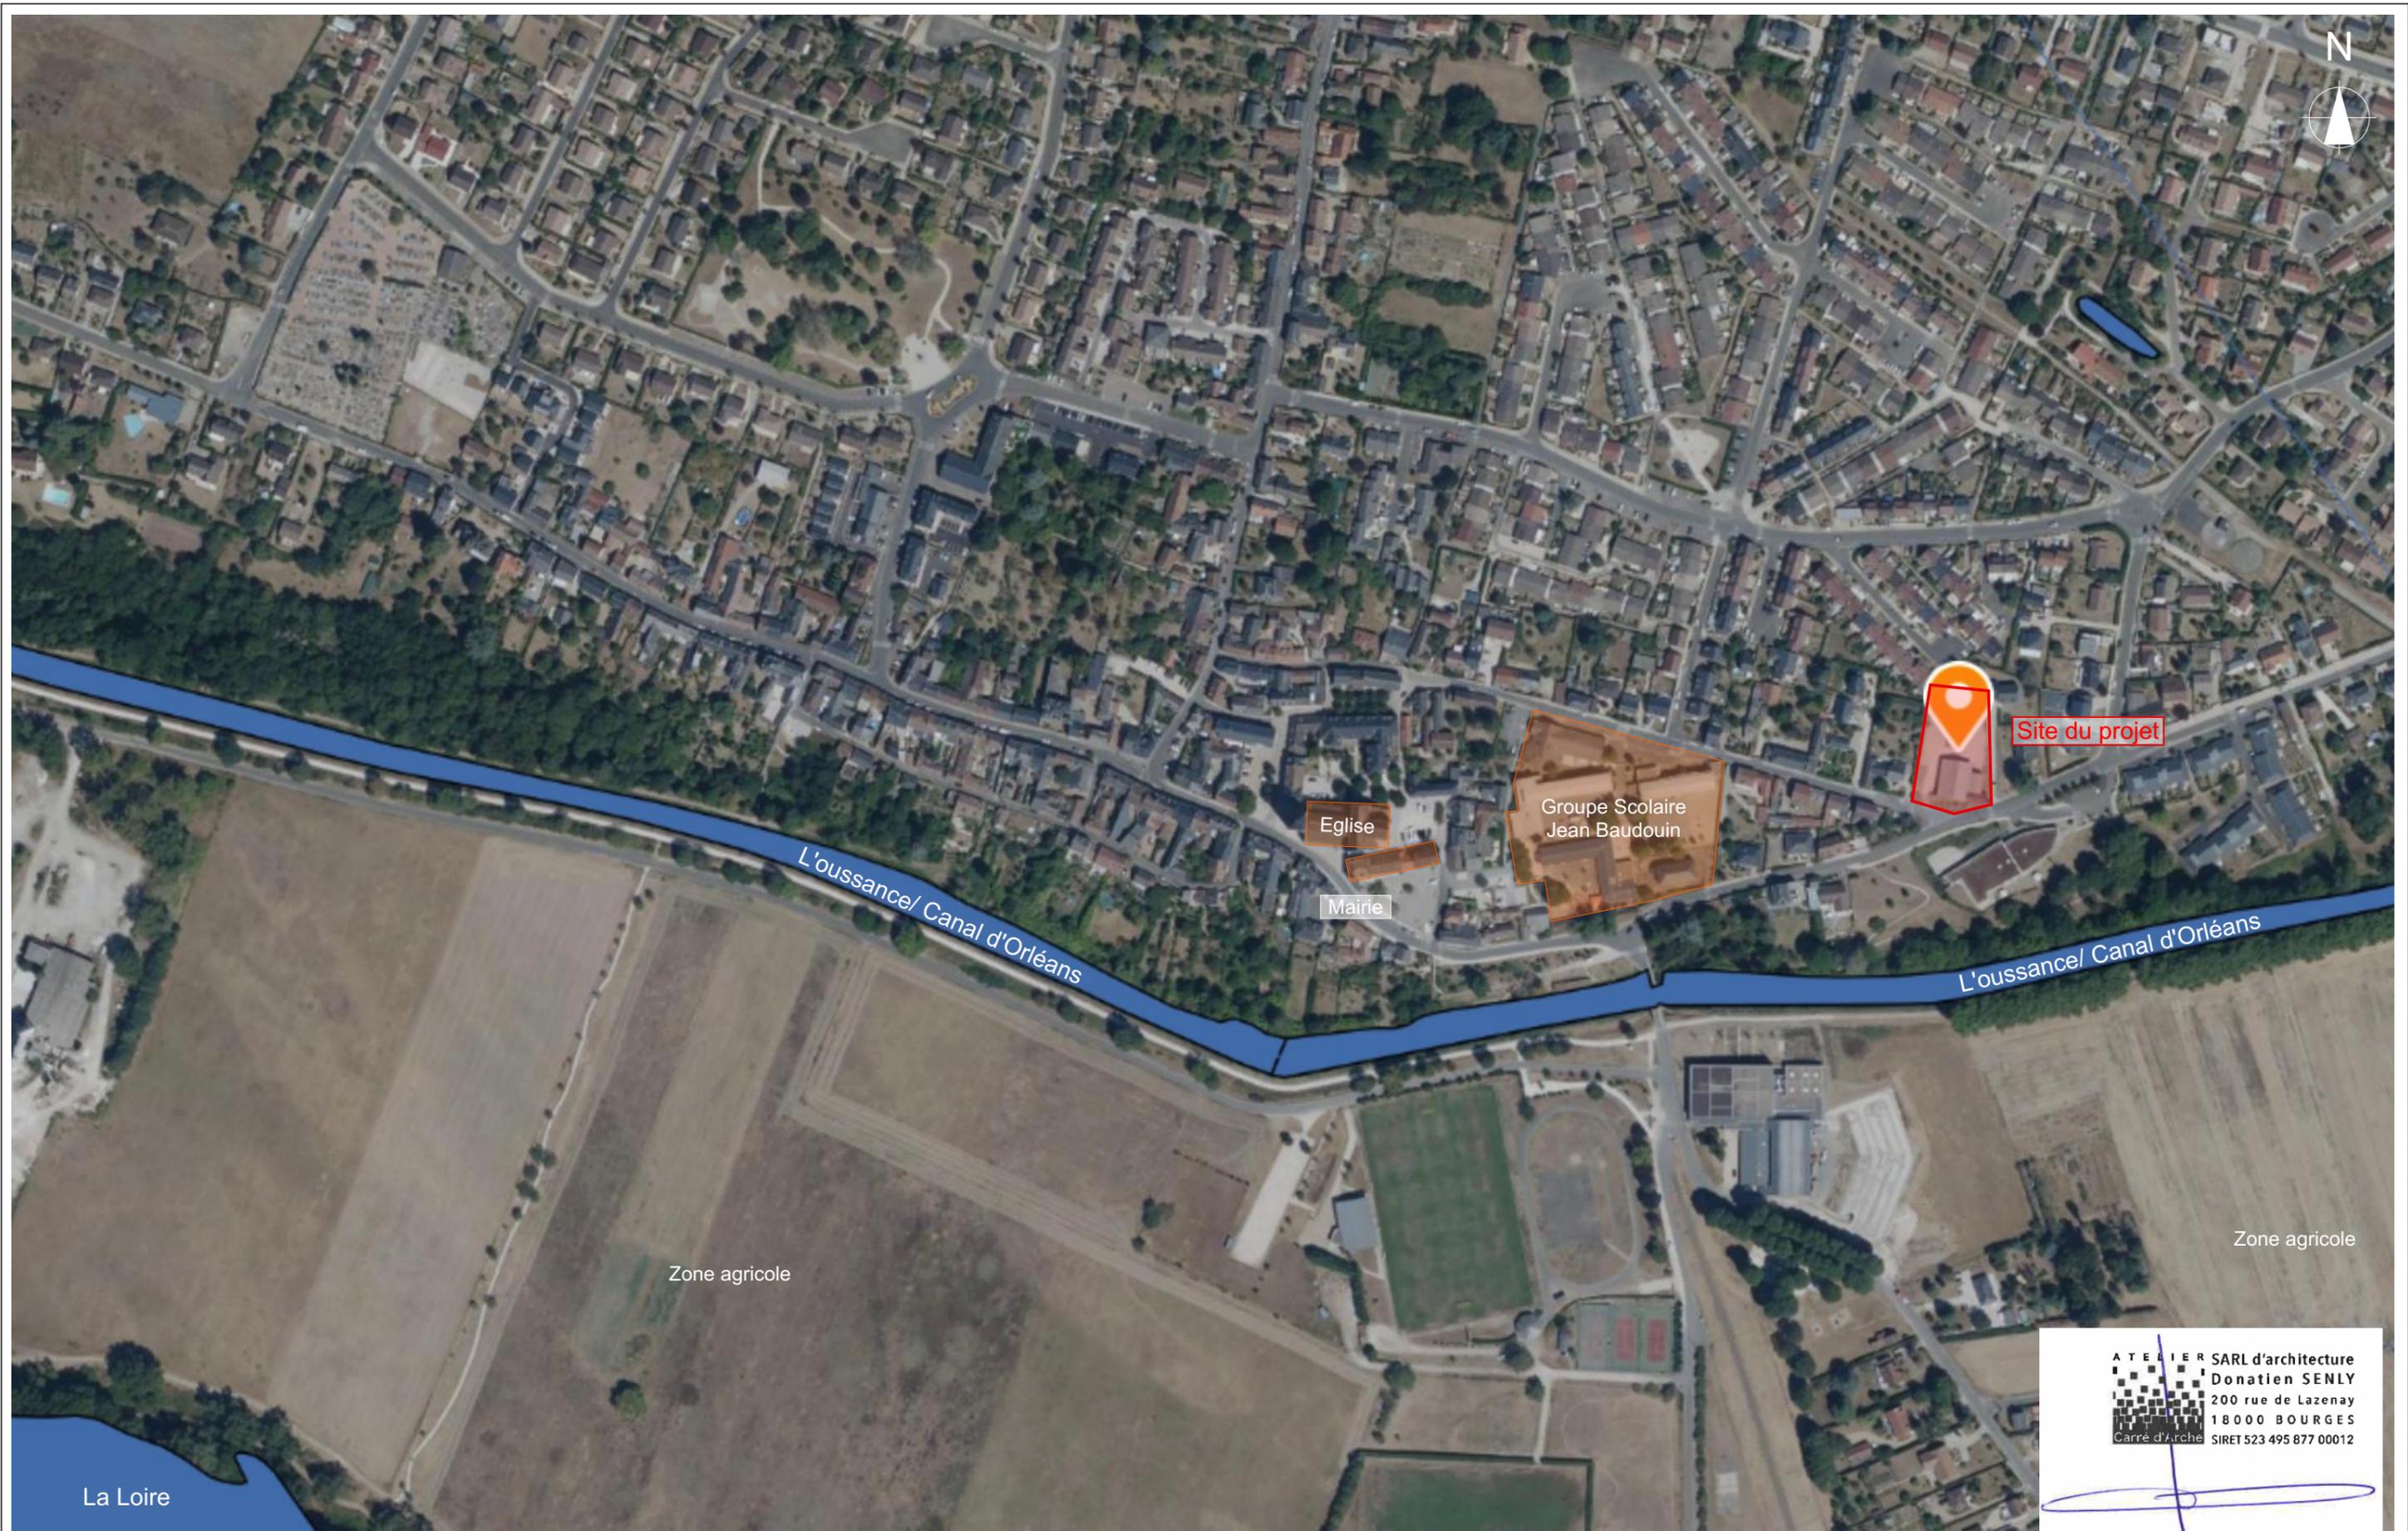


Photo aérienne 1:5000

ATELIER SARL d'architecture
Donatien SENLY
200 rue de Lazenay
18 000 BOURGES
Carré d'Arche SIRET 523 495 877 0012