


MAITRE D'OUVRAGE:
SASU BALANCON MALIDOR
RUE FLORA TRISTAN
45300 PITHIVIERS

A

TOTEM SUR RUE
EXISTANT À REMPLACER

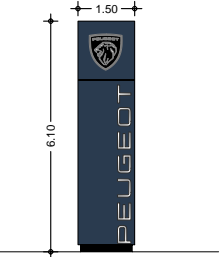


ECHELLE: 1/200

NOMBRE DE PLACES DE PARKINGS


PARKINGS CLIENTS	14 PLACES
PARKINGS ESSAIS	12 PLACES
PARKINGS PERSONNEL	23 PLACES
PARKINGS MPR	6 PLACES
ATTENTE PR	3 PLACES
PLACES D'EXPOSITION	78 PLACES

TOTAL 136 PLACES
SOIT 1 809 m² DÉDIÉS AU STATIONNEMENT

À CES PLACES S'AJOUTENT LES ESPACES
DE STOCKAGE LIÉS À L'ACTIVITÉ :
STOCK CARROSSERIE / STOCK AV-AP TRAVAUX
STOCK MECANIQUE

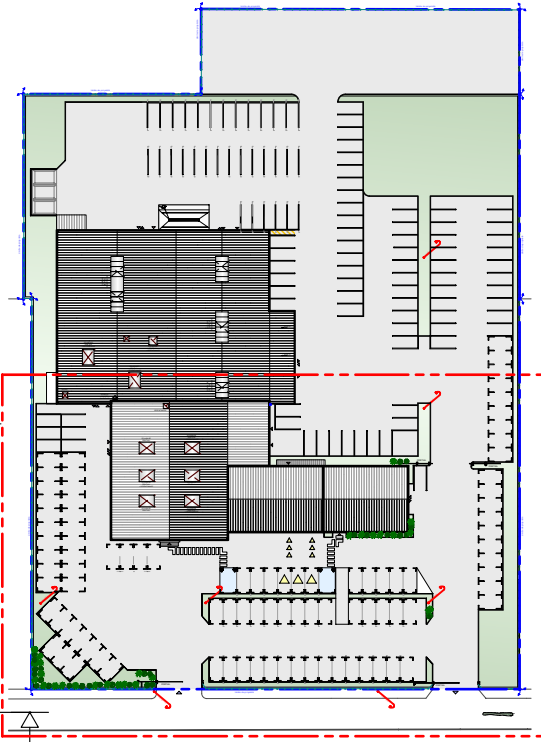

PLAN 2-2
MASSE EXISTANT - ZONE 2

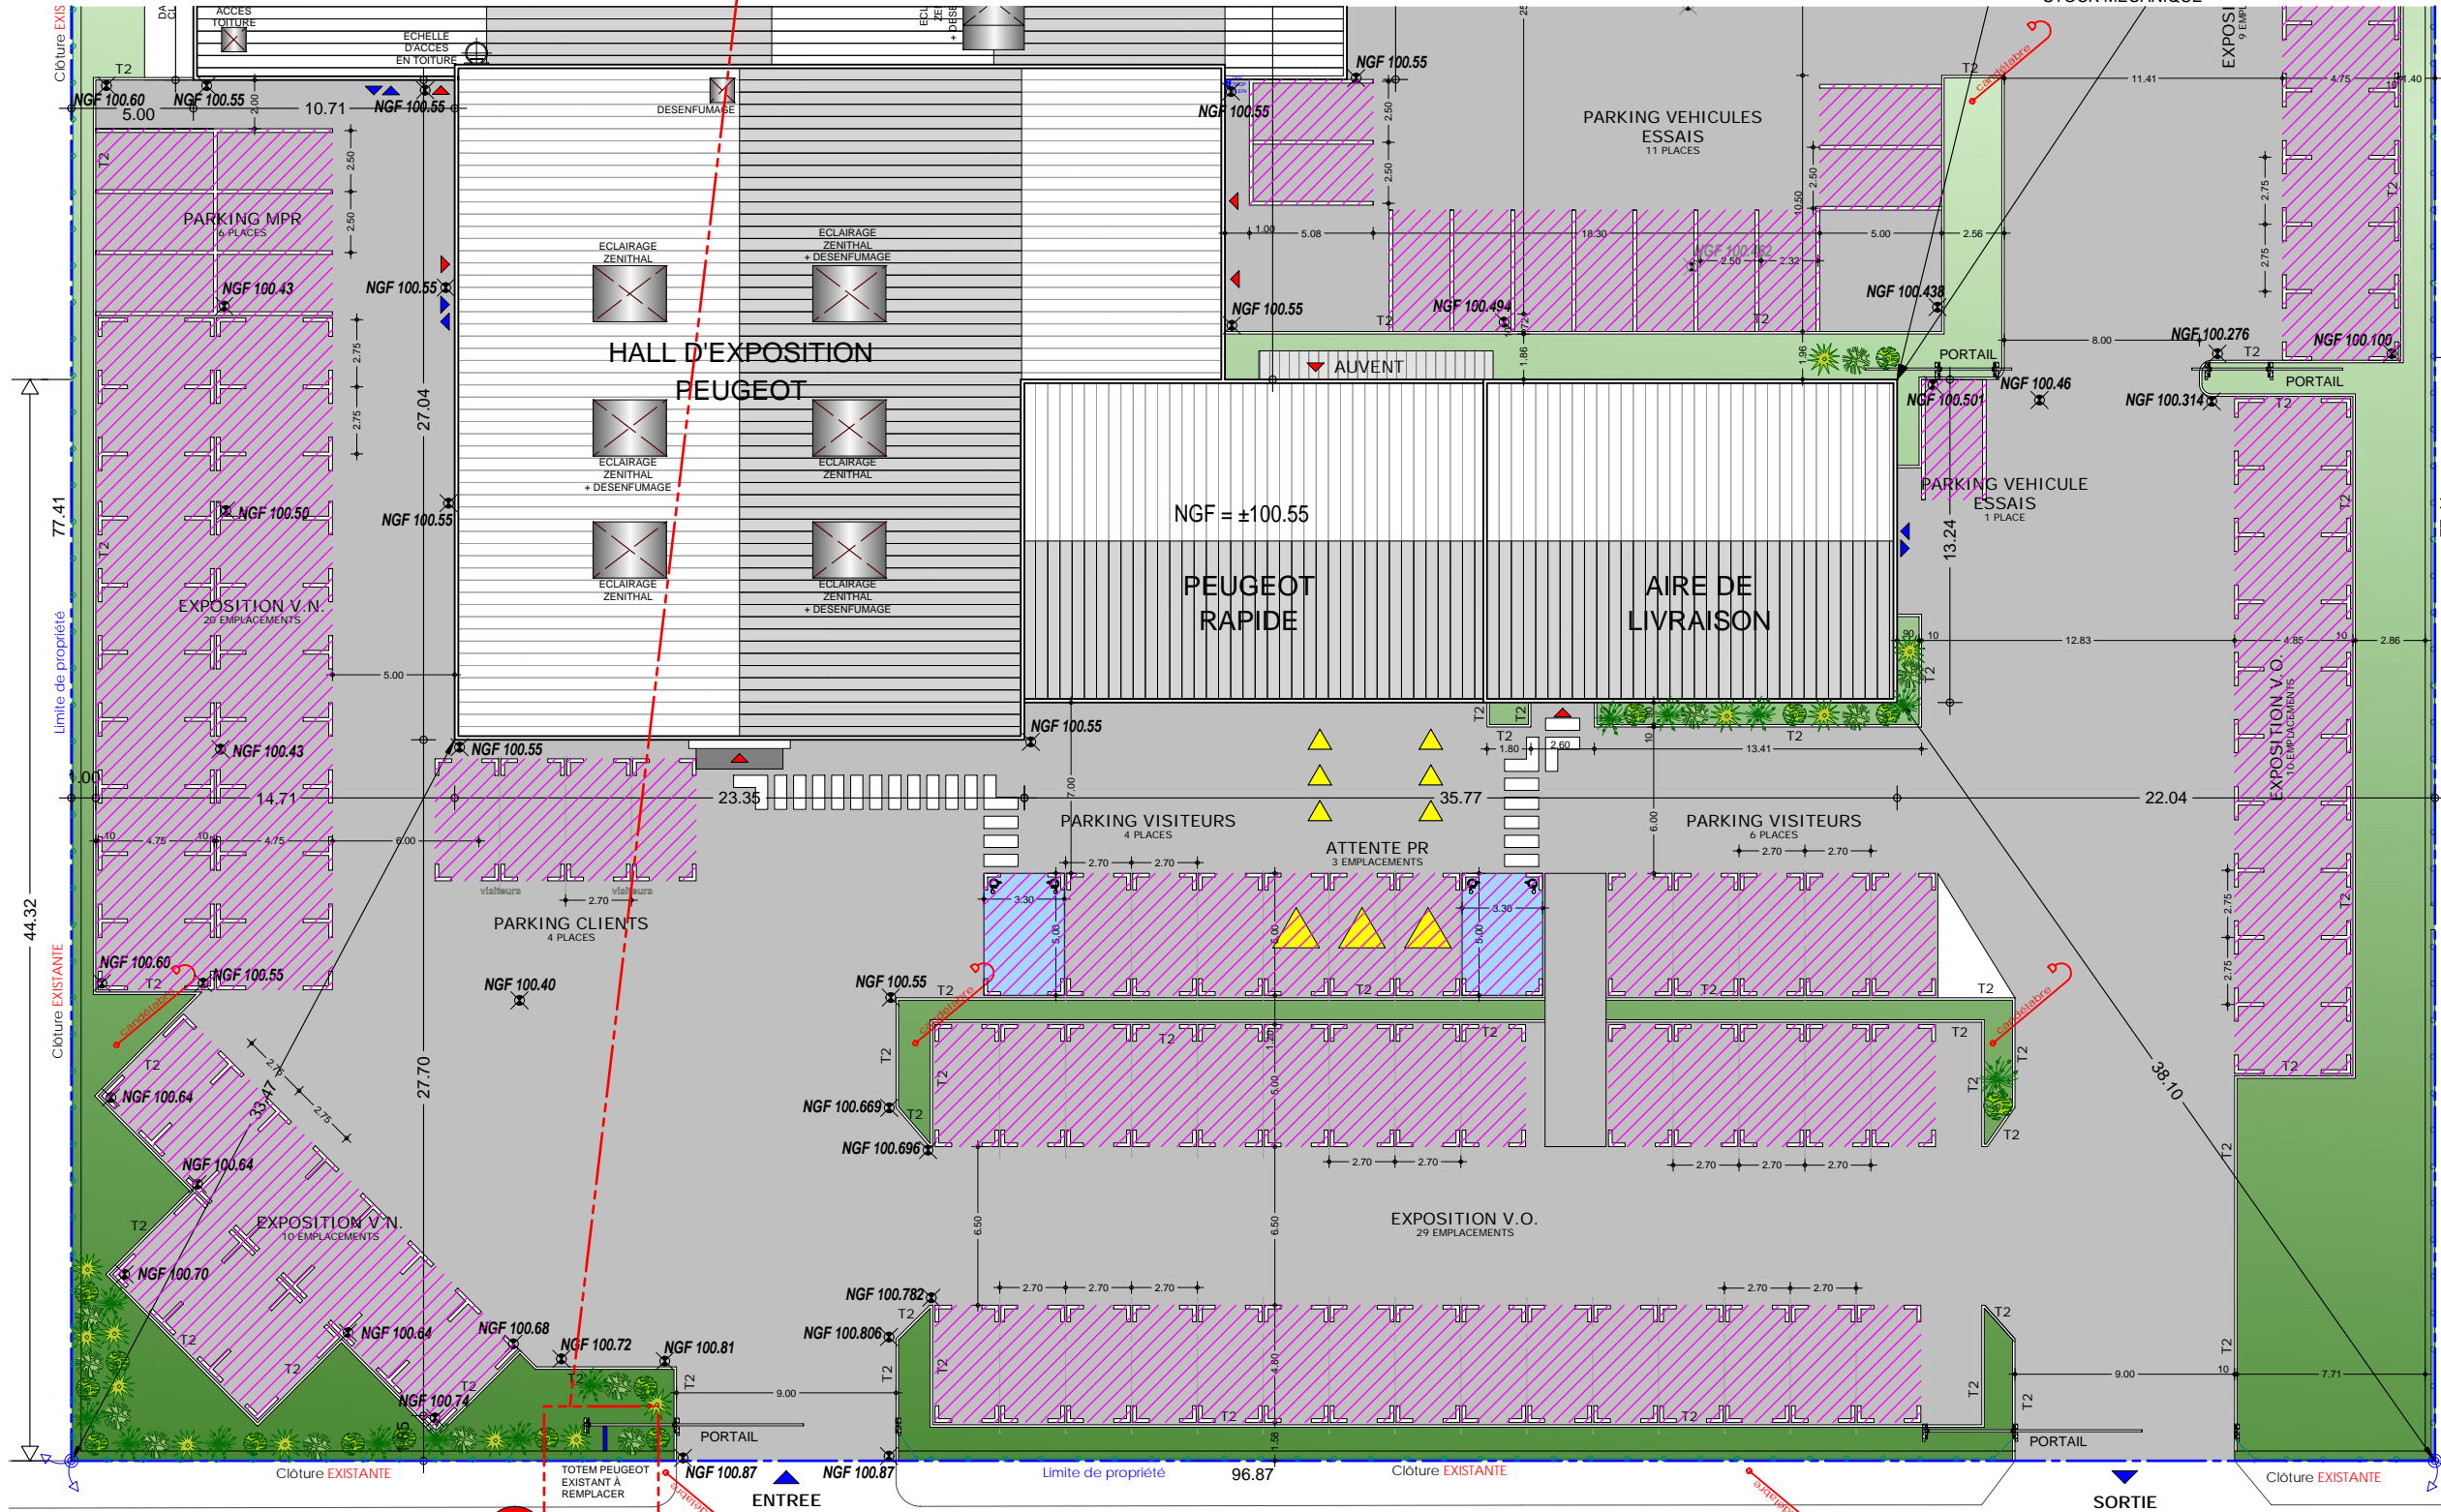

LEGENDE PLANTATIONS	
	BORNE
	LIMITE DE PROPRIETE
	ZNA
	CLÔTURE EXISTANTE CONSERVEE
	ENROBE
	ESPACES VERTS EN HERBE
	POINTS ALTIMÉTRIQUES TERRAIN EXISTANT
	ARBUSTES ET BUISSONS D'HORNEMENT

SURFACES EMPRISE AU SOL	
PARCELLES SECTION AC n°238, 518, 520, 578, 581	
PARCELLE :	12 496 m²
EMPRISE BATIMENT :	2 746 m²
ESPACE VERT PLEINE TERRE :	1 780 m²
Soit :	14,24 %
STATIONNEMENTS / PARKINGS : 1 809 m²	
STOCK VEHICULES ET VOIRIE : 6 161 m²	

RUE FLORA TRISTAN

EMPLACEMENTS DE STOCKAGE
ET D'EXPOSITION
OUVERTES AU PUBLIC
CLIENTS PERSONNEL ESSAIS
ET VEHICULES DE REMPLACEMENT

136 PLACES

PLAN MASSE
EXISTANT - ZONE 2

ECHELLE: 1/300

PGT - CTR - OPEL 1707

A 05-2