



Liberté • Égalité • Fraternité

RÉPUBLIQUE FRANÇAISE



Direction Régionale de l'Environnement
de l'Aménagement et du Logement
CENTRE

Direction Départementale des Territoires
EURE-ET-LOIR

Vu pour être annexé
à l'arrêté préfectoral du

PPRT de Legendre Delpierre - Auneau

Plan de Zonage Réglementaire

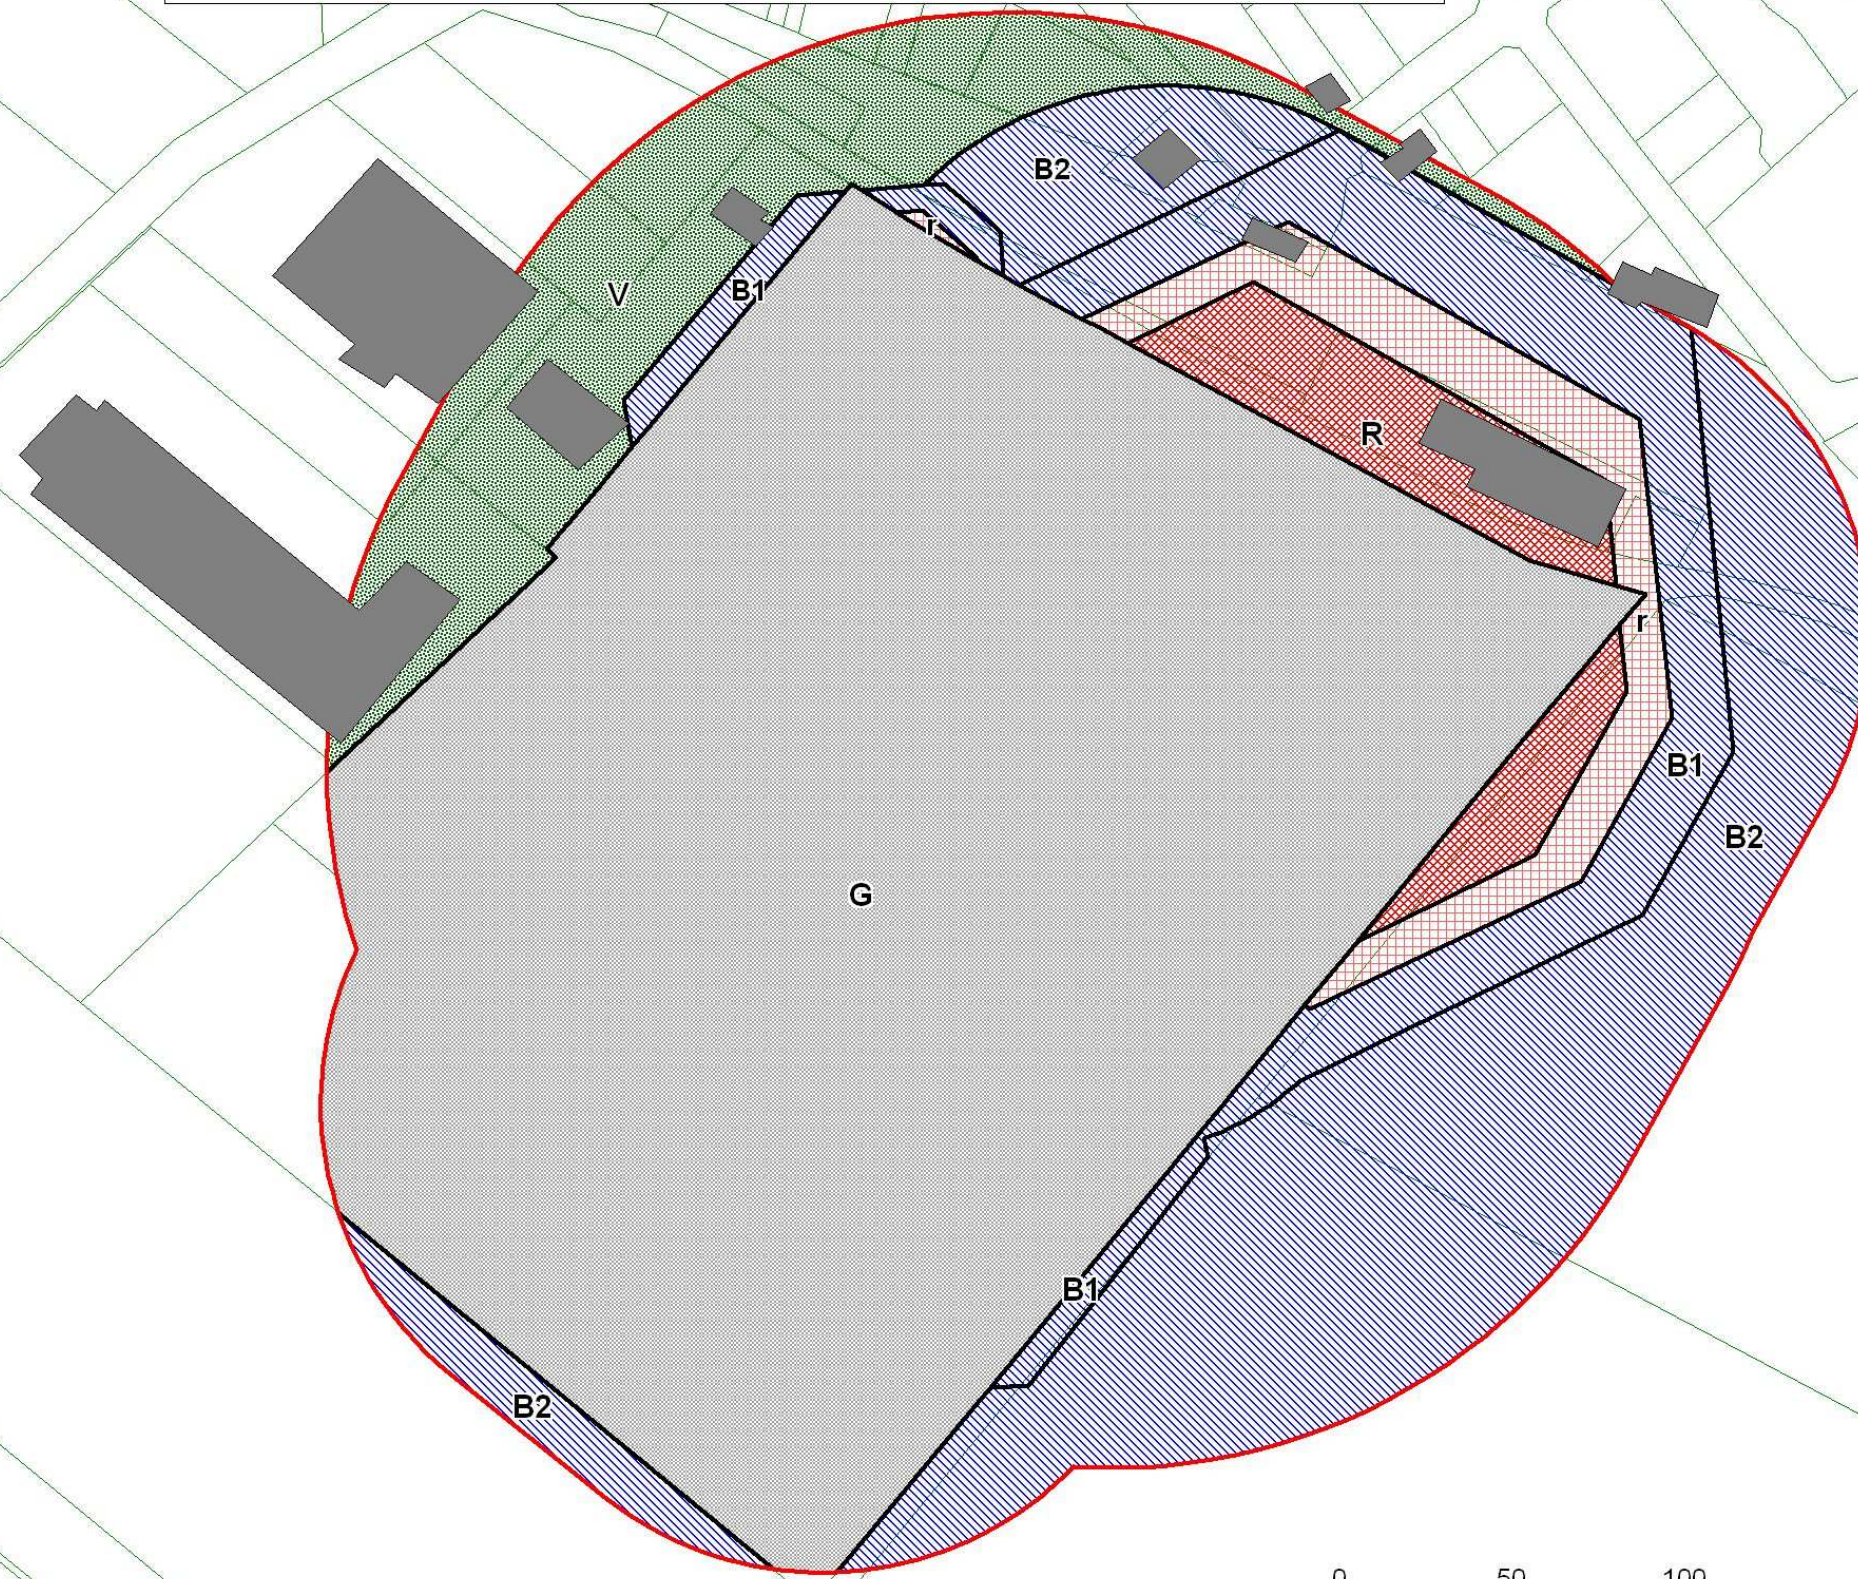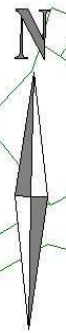

Zonage réglementaire

- Zone d'interdiction stricte R
- zone d'interdiction r
- Zone d'autorisation sous conditions (B1, B2)
- Zone grisée - entreprise source à l'origine du PPRT

Zone de recommandations

- Zone de recommandations v

Périmètre d'exposition aux risques

- Périmètre d'exposition aux risques

Éléments de repérage

- Bâti
- Limites de parcelles cadastrales

