


PLAN LOCAL D'URBANISME

Département d'Indre et Loire
Commune de **SORIGNY**



- Révision du plan local d'urbanisme.

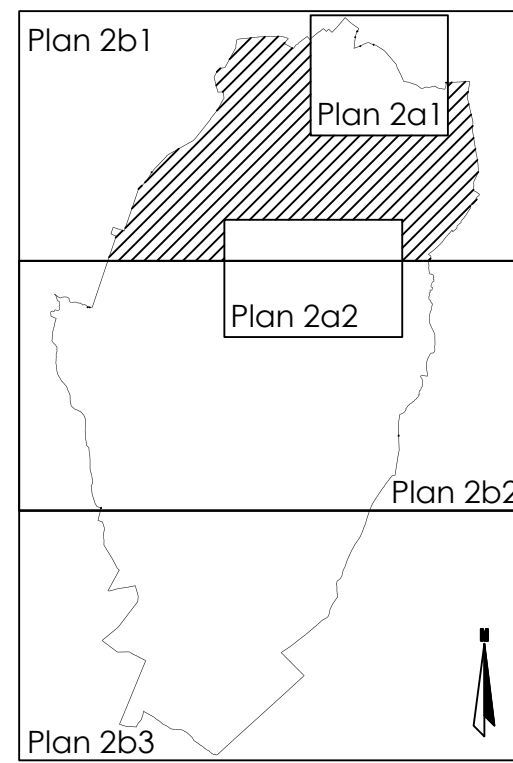













2b1 PLAN DE ZONAGE.

Echelle : 1/5000 ème.

Mise à jour suite révision allégée n°1 du 14/12/2106.

LEGENDE

ELEMENTS GRAPHIQUES

-  Limite de zone ou de secteur.
-  Espace boisé classé à conserver ou à créer.
-  Emplacement réservé.
-  Plantation à réaliser.
-  Espace paysager à aménager.
-  Marge de recul.
-  Zone de bruit. Arrêté préfectoral portant classement sonore des infrastructures terrestres en date du 17 avril 2001 (consultable en Mairie ou préfecture).
-  Voie à desserte limitée.
-  Chemin de grande randonnée à conserver.
-  Continuité de voirie à assurer (localisation de principe).
-  Cheminement piéton d'intention.
-  Voie routière d'intention.
-  Espace public à conserver (localisation fixe).
-  Espace public majeur à créer (localisation de principe).

