

# Annexe 4

## Plan prévisionnel du projet produit par Exeau Centre

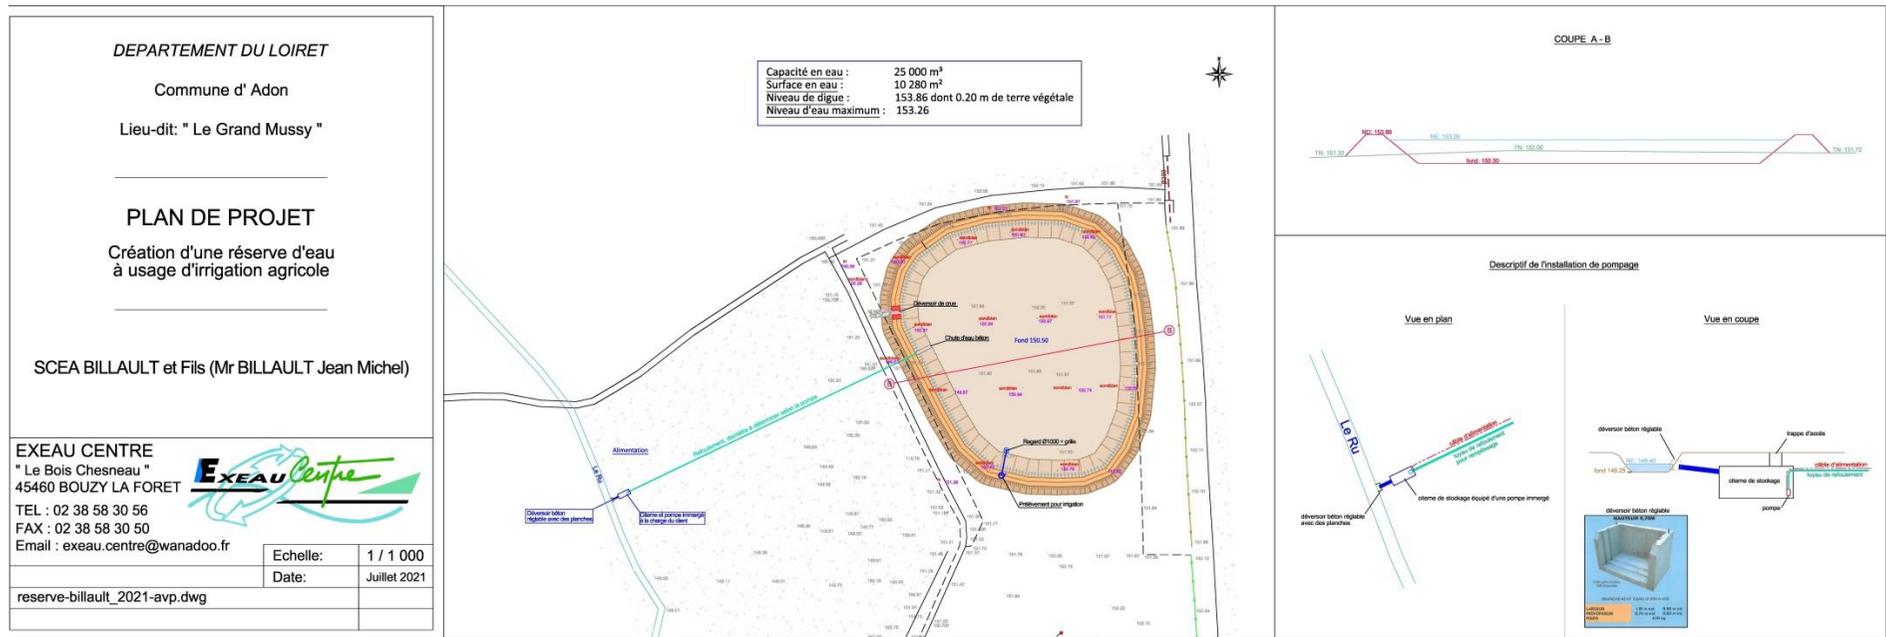


Figure 1 : Coupe technique prévisionnelle et plan prévisionnel de l'ouvrage de la SCEA BILLAULT