


1 PC - Façade sur la place des Harengs
Ech : 1 : 200



2 PC - Façade sur la rue des remparts
Ech : 1 : 200



3 PC - Façade sur coeur d'îlot
Ech : 1 : 200

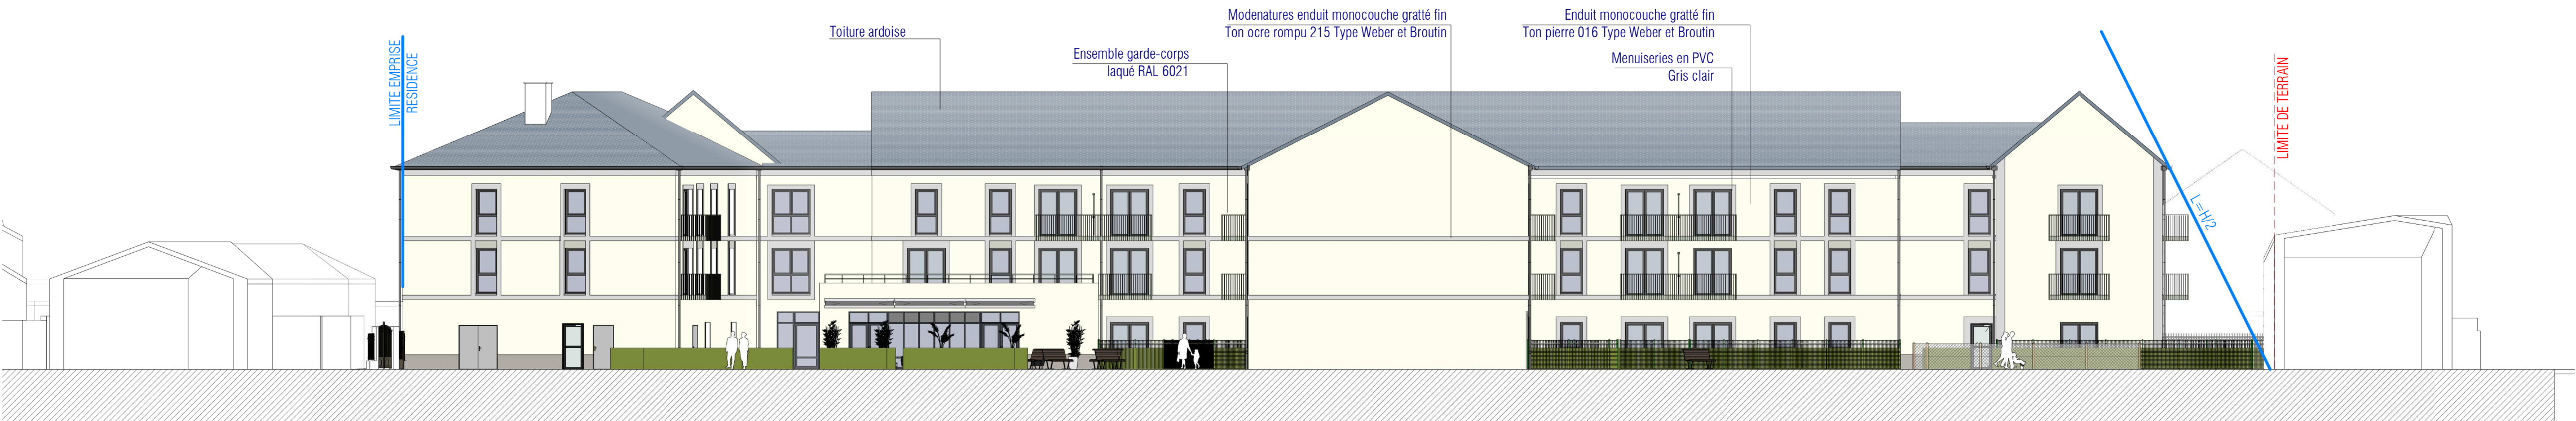

4 PC - Façade Nord
Ech : 1 : 200

AFFAIRE 19029
Construction d'une résidence sénior de 53 logements
18, rue des Remparts
28210 NOGENT-LE-ROI

MAITRE D'OUVRAGE
PHILIA Promotion Immobilière SAS
25bis, avenue Pierre Grenier
92100 BOULOGNE BILLANCOURT

PC
PERMIS DE CONSTRUIRE

PC5
Façades
Plan de toiture voir PC2.2



Echelle : 1 : 200

DATE	INDICE	MODIFICATIONS	DESSIN

GDA
& ARCHITECTURE
URBANISME
MAITRE D'OEUVRE
Groupement D'Architectes
28 rue du Dessous des Berges - 75013 PARIS
Tel. 01 53 95 33 00 - Fax. 01 53 95 32 34
paris@gda-archi.fr