

Parcelle projet : AL 114



Photo n°1

Date – 22/07/2023



Photo n°2

Date – 22/07/2023



Photo n°3

Date – 22/07/2023

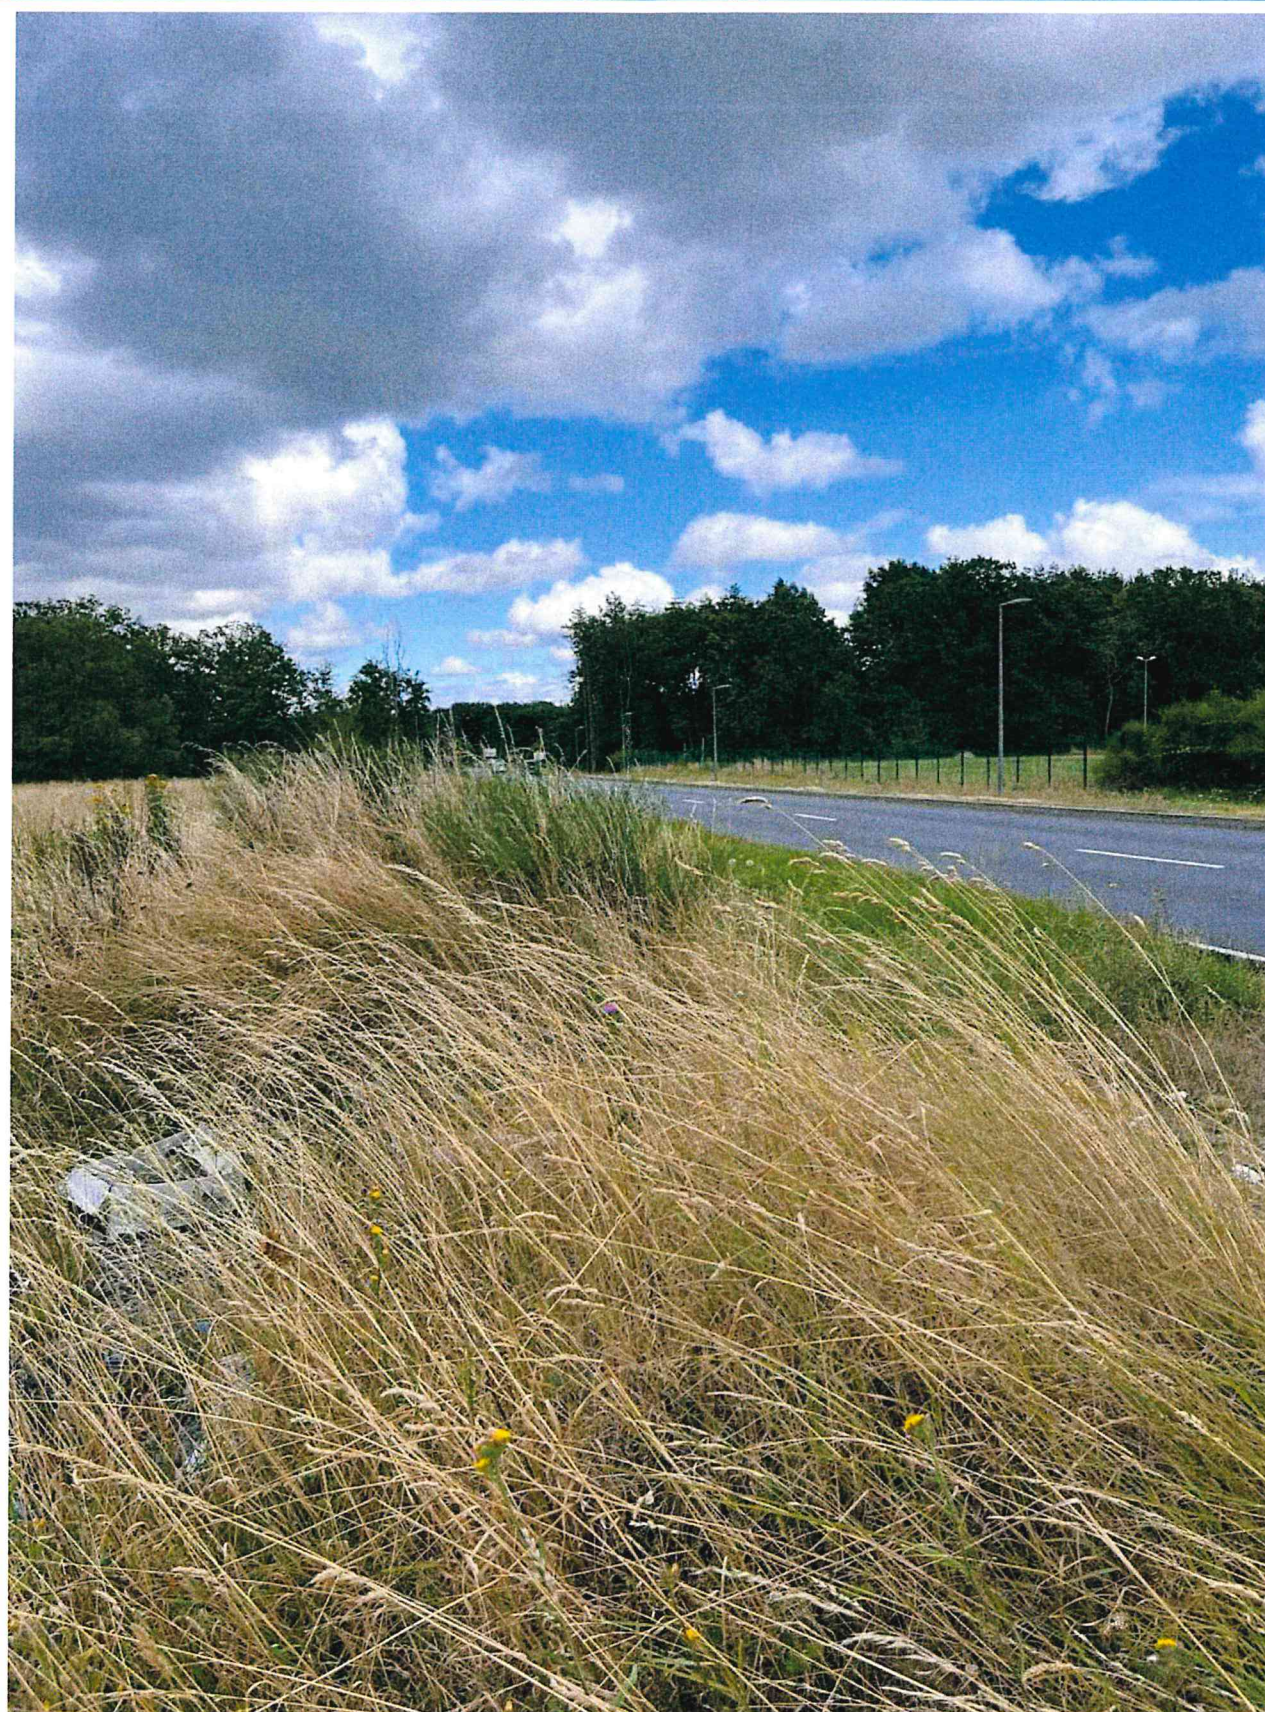


Photo n°4

Date – 22/07/2023



Photo n°5

Date – 22/07/2023

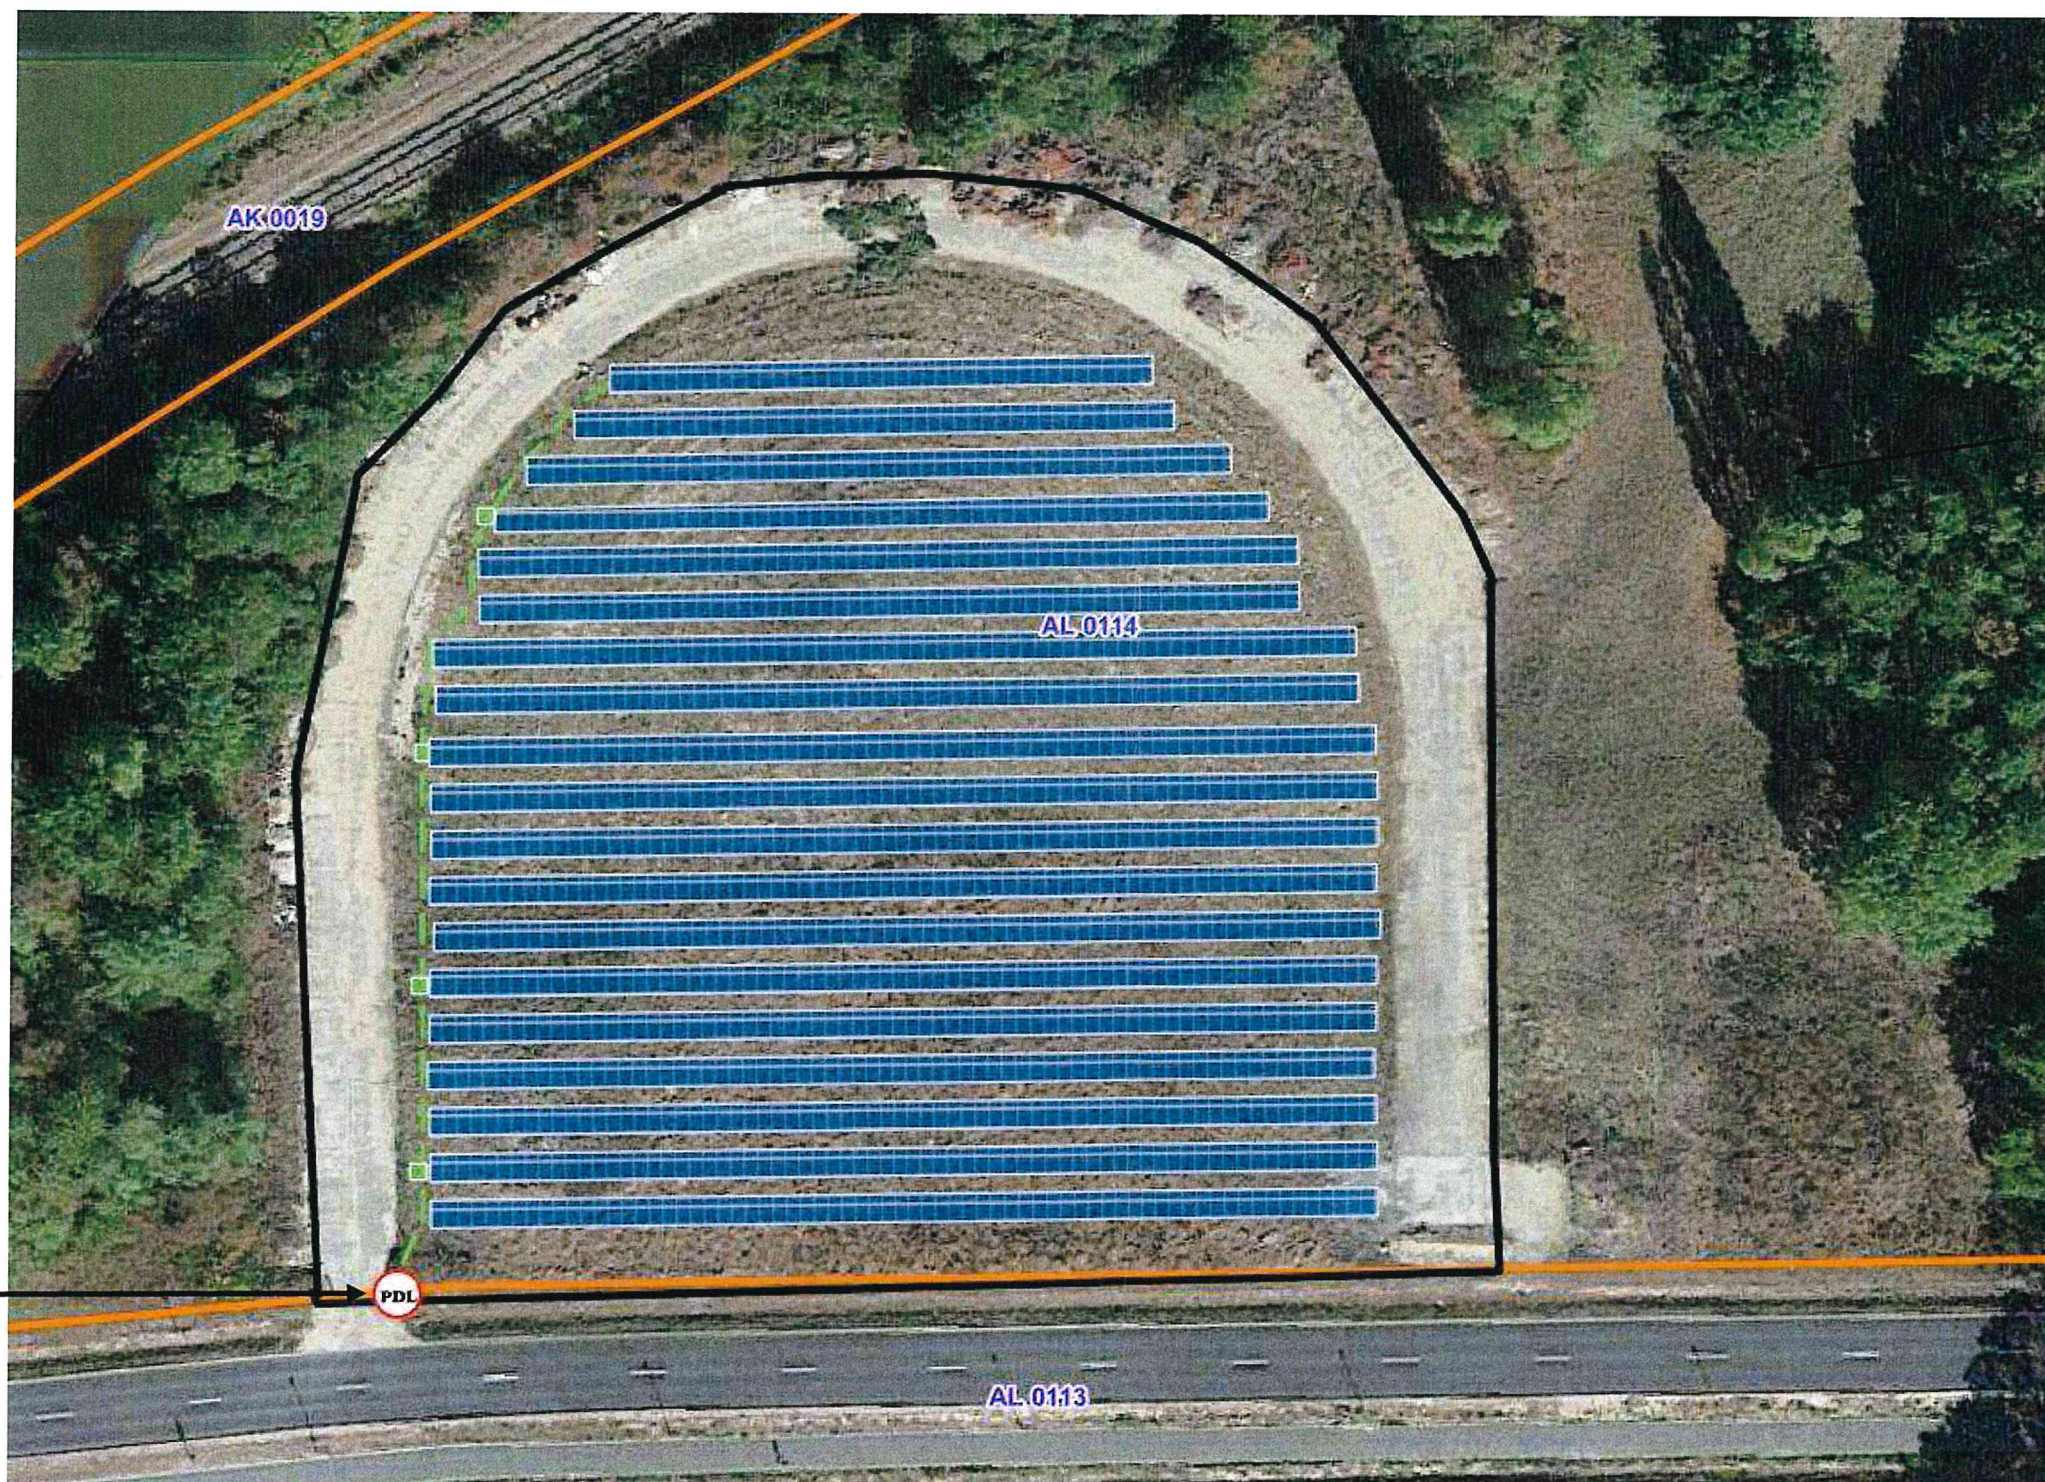


Photo n°6

Date – 22/07/2023



Annexe 4 : Plan du projet



Accès par portail

Légende

- Tranchée
- Onduleur
- Clôture

Annexe 5 : Plan des abords du projet

Échelle 1/4000

