


Plan général SYNDICAT DE LA COUARDE

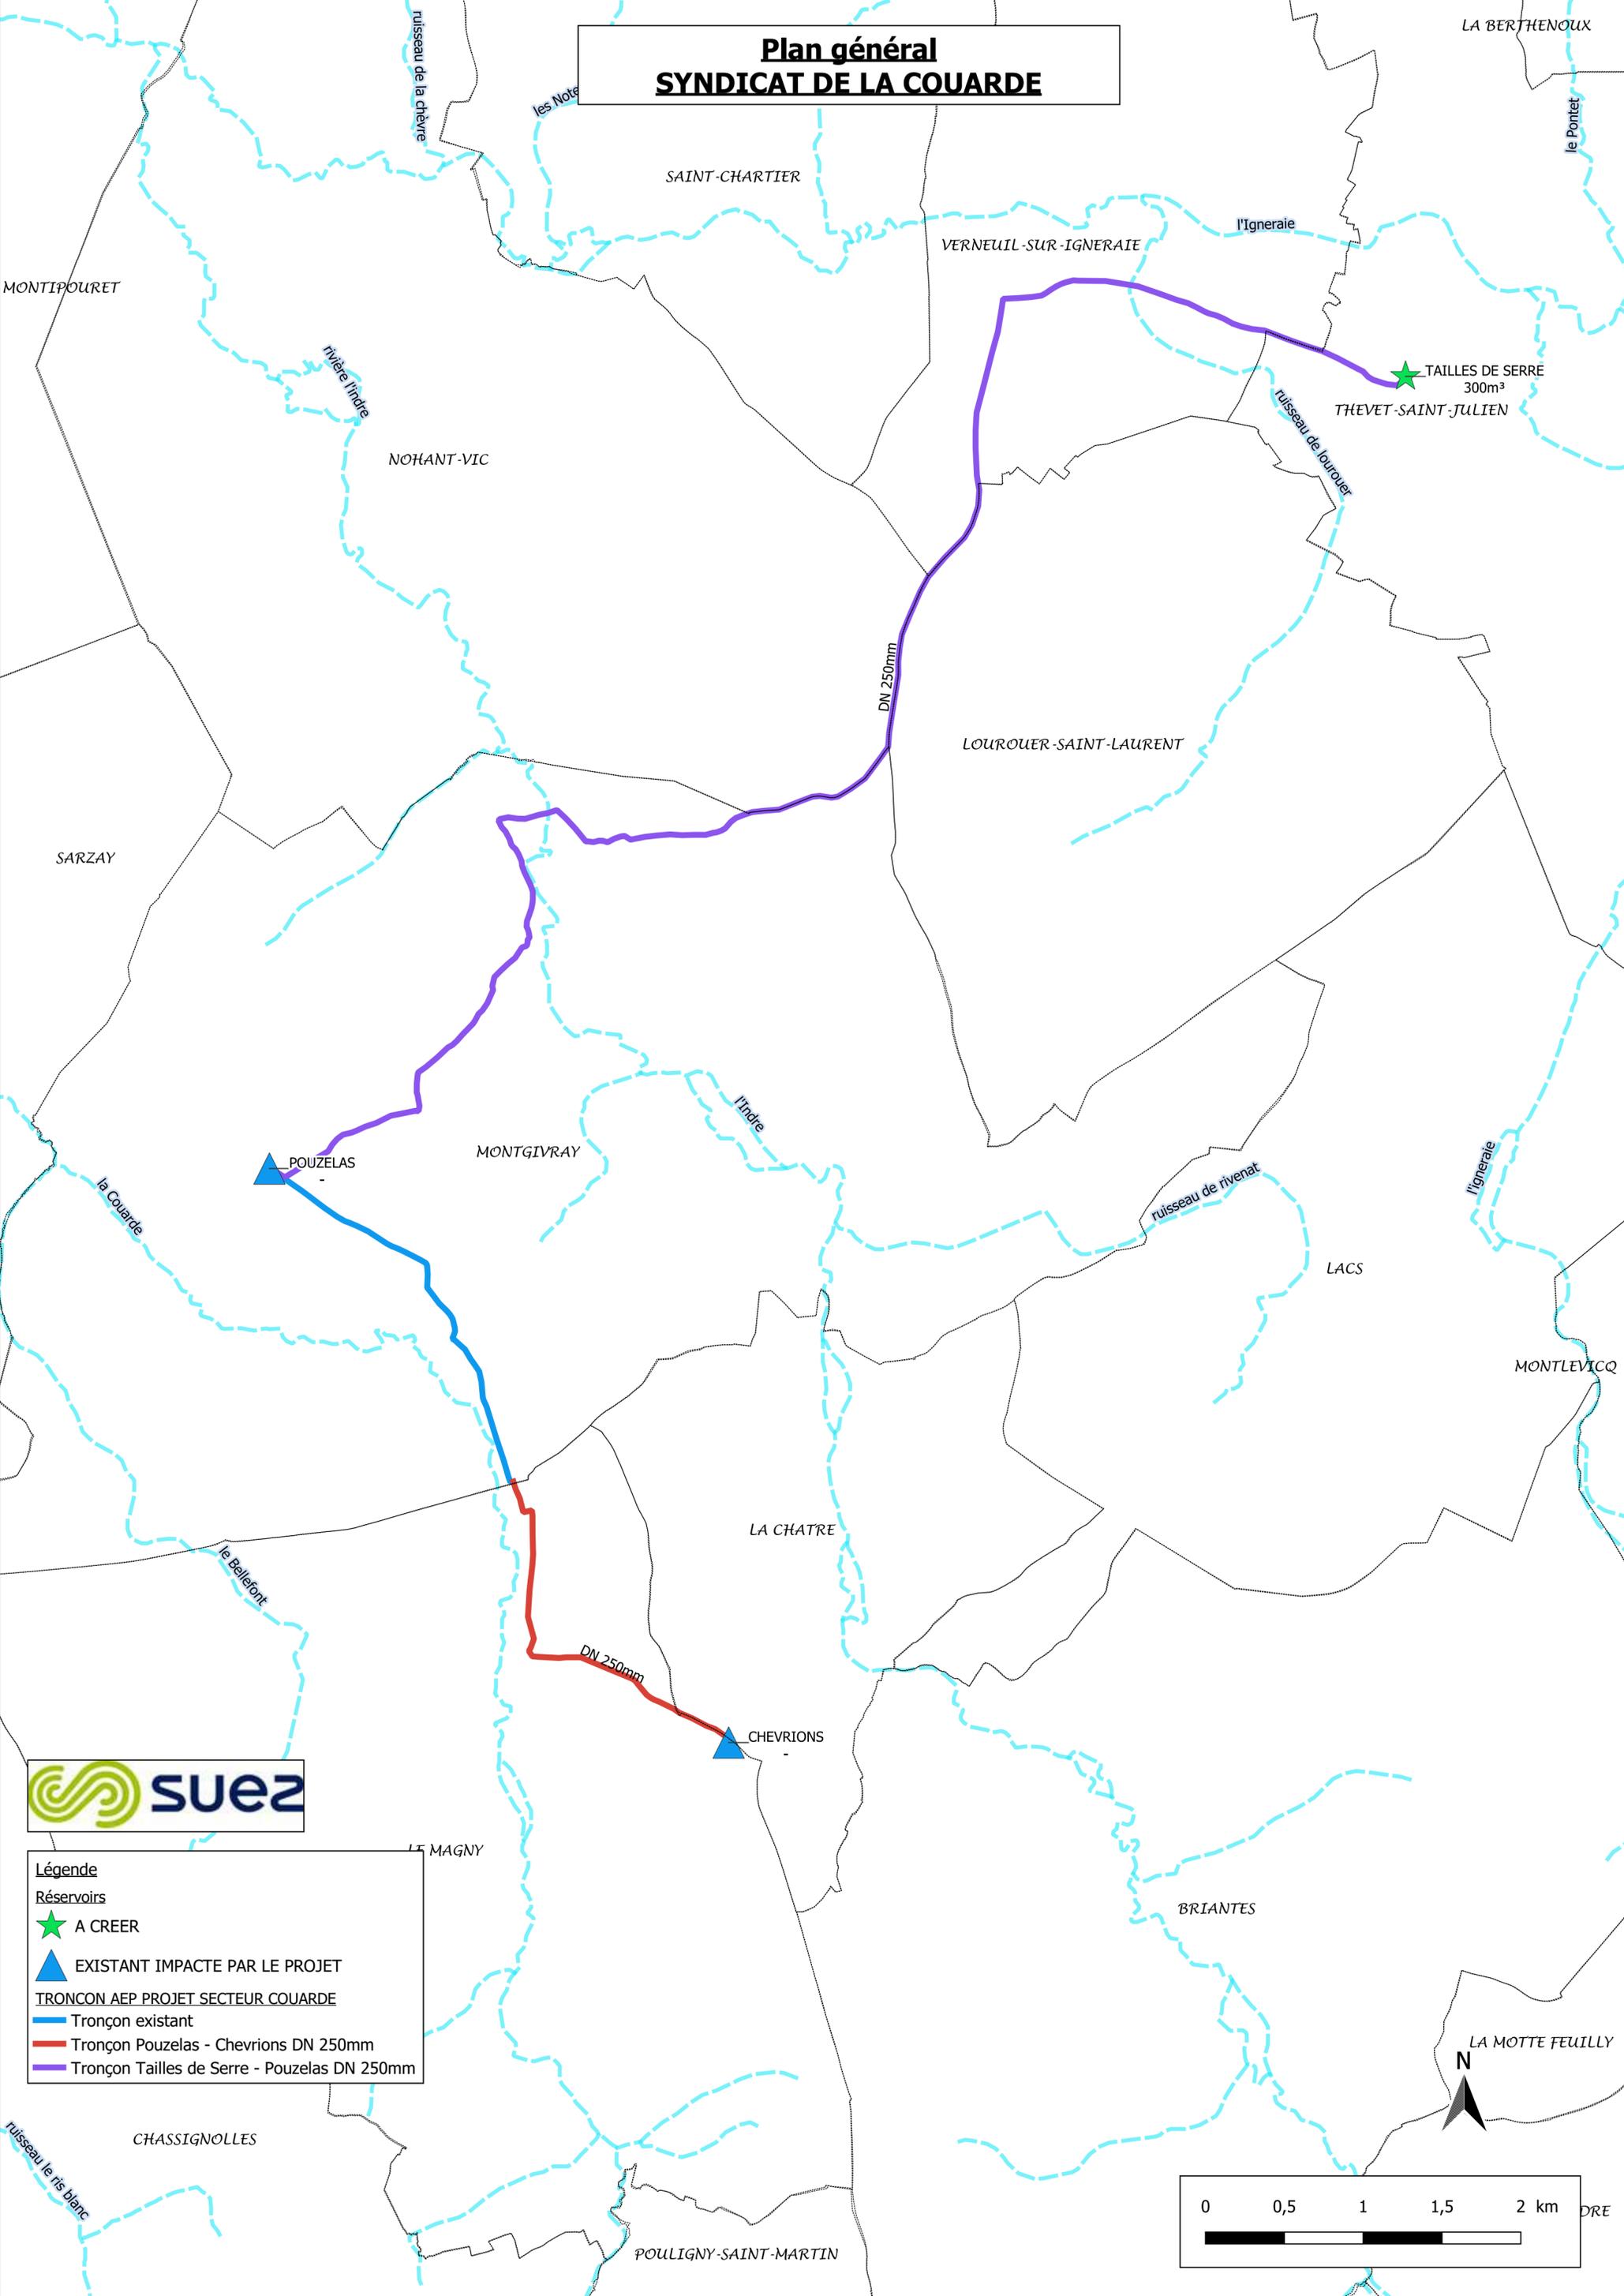

- Légende**
- Réservoirs
 - ★ A CREER
 - ▲ EXISTANT IMPACTE PAR LE PROJET
 - TRONCON AEP PROJET SECTEUR COUARDE
 - Tronçon existant
 - Tronçon Pouzelas - Chevrions DN 250mm
 - Tronçon Tailles de Serre - Pouzelas DN 250mm

