maîtrise d'ouvrage

préfecture de la région Centre - Val de loire

direction régionale de l'Environnement,
de l'Aménagement et du Logement
du Centre - Val de loire

service Déplacements, Infrastructures et Transports
département Infrastructures et Déplacements

RN154
Aménagement Sud de Dreux

DOSSIER PROJET

III.2.2. Plan de situation et synoptique

maîtrise d'œuvre

direction interdépartementale des Routes Nord-Ouest

service d'Ingénierie routière de Rouen

97, boulevard de l'Europe
CS 61141 - 76175 ROUEN cedex 1
tél : 02 76 000 373 - fax : 02 76 000 433

III.2.2

dressé par le service
d'Ingénierie routière
de Rouen

à Rouen le,

date : Décembre 2017

échelle : 1/25000 et sans échelle

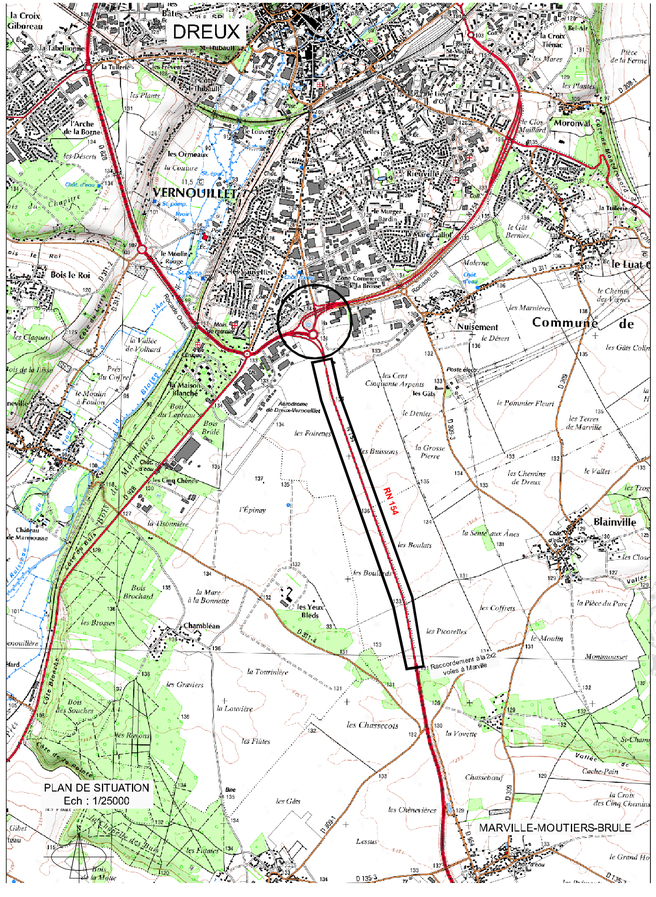
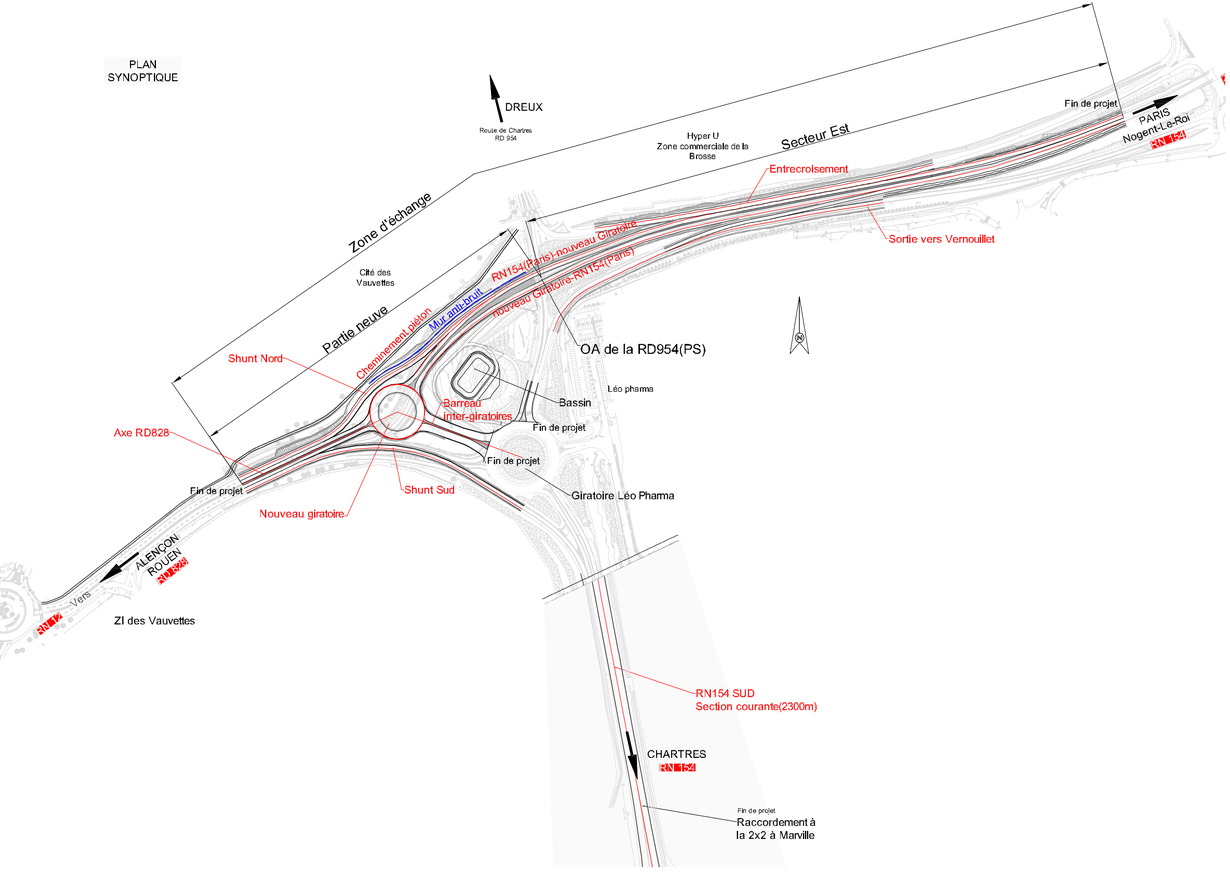
PLAN
SYNOPTIQUE