

HOTEL DE VILLE-36012 CHATEAUROUX CEDEX-internet: WWW.ville_chateauroux.fr-tel:02 54 08 33 00-telecopie 02 54 0703 11

QUARTIER BALSAN

CONSTRUCTION D'UN CENTRE AQUATIQUE INTERCOMMUNAL

Le Président,



Gil Avérus

VUE AERIENNE PLAN DE SITUATION PLAN DE MASSE

DIRECTION GENERALE ADJOINTE AMENAGEMENT ET EQUIPEMENTS PUBLICS

DIRECTEUR GENERAL ADJOINT : ROMUALD CHAPUY

DIRECTION PATRIMOINE ET MOYENS GENERAUX

INGENIEUR : LAETITIA CHARTIN

DESSINATEUR :

TECHNICIEN :

DATE : 2.11.2015

ECHELLE :


MODIFIE LE :





PLAN DE SITUATION
Echelle : 1/25000



1/5000



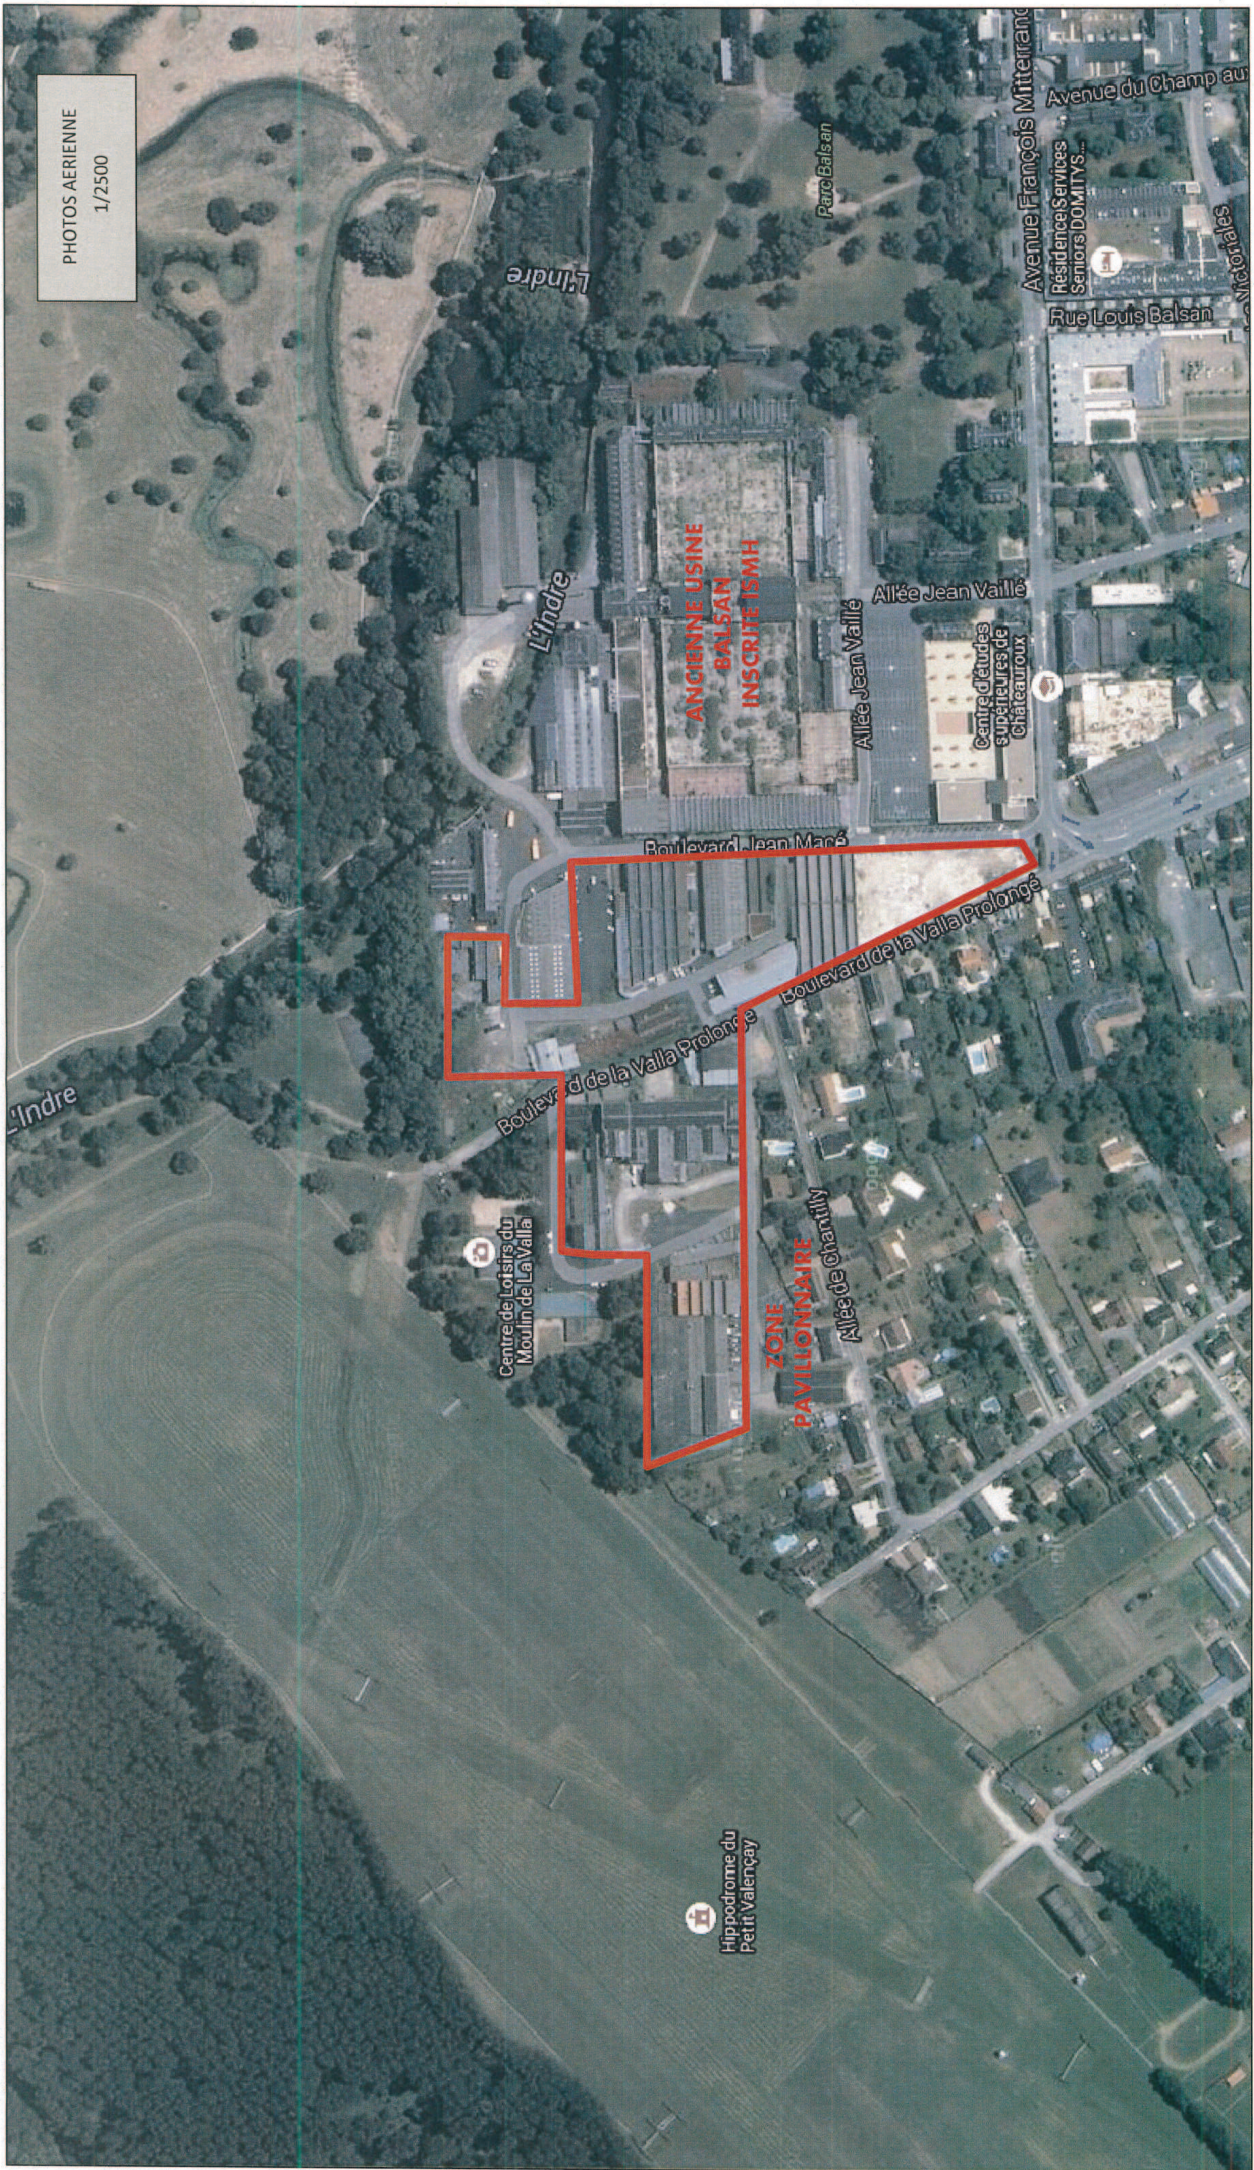

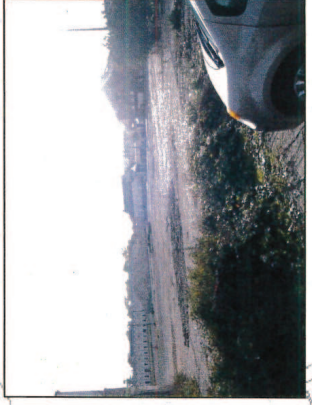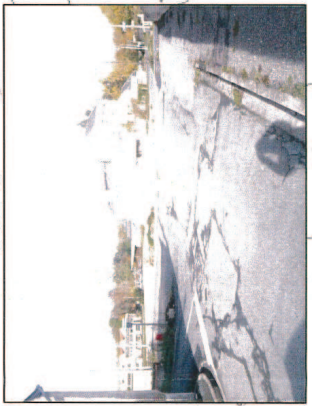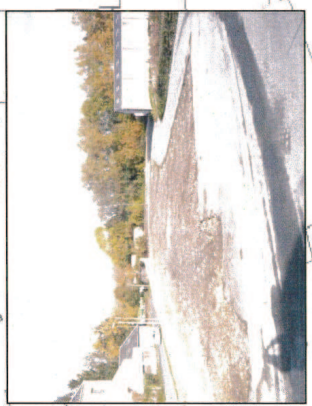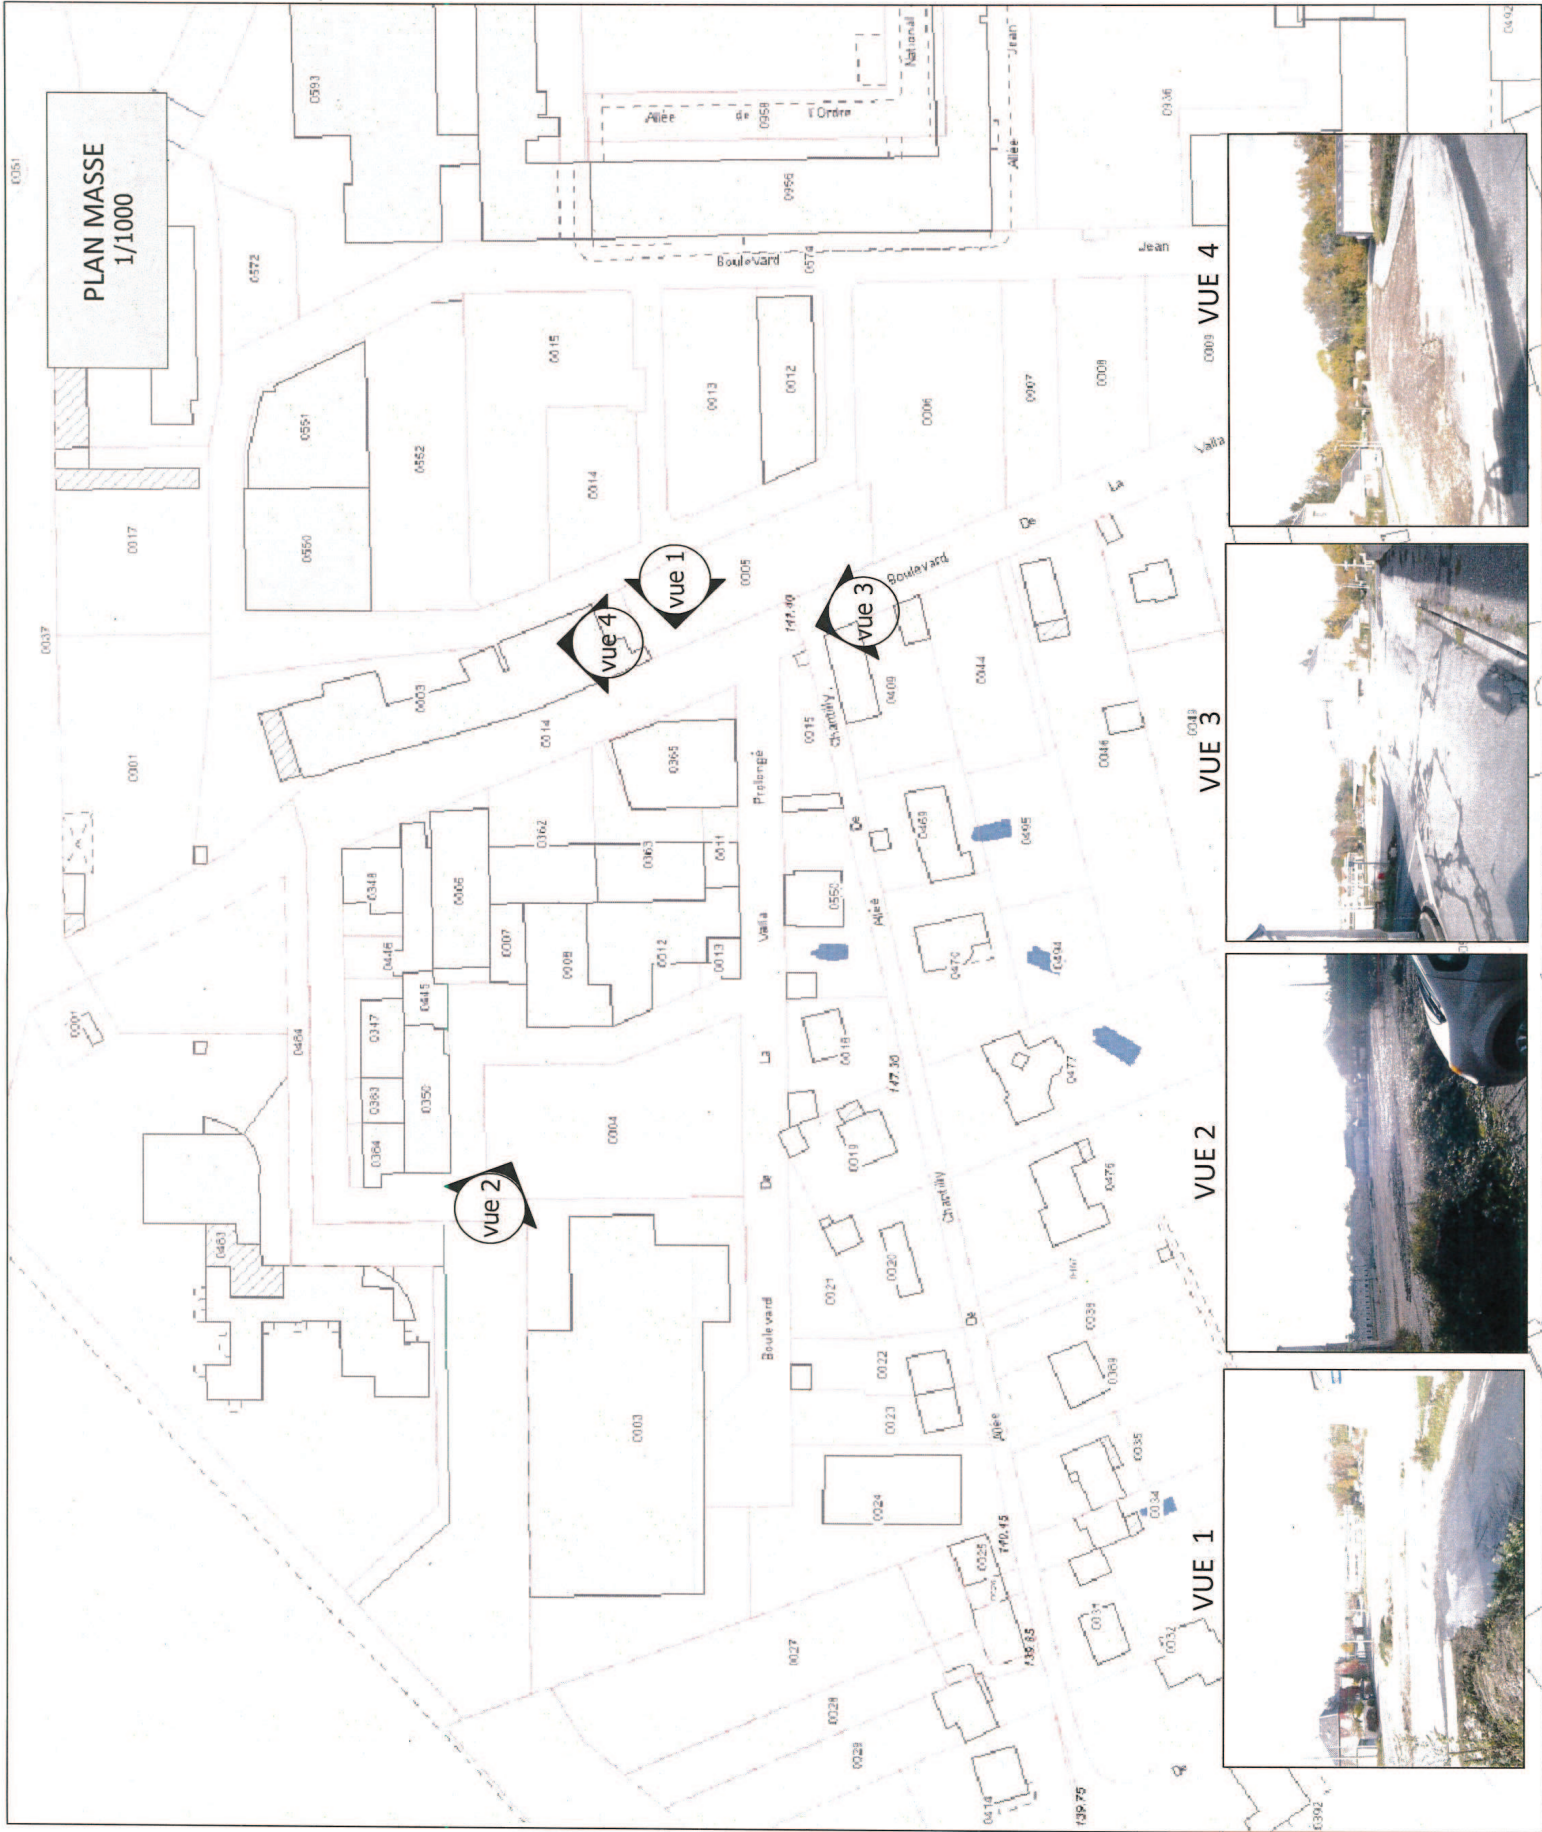

VUE 4

VUE 3

VUE 2

VUE 1