


Annexe n°6 : Zonage du PLU au droit du site du projet

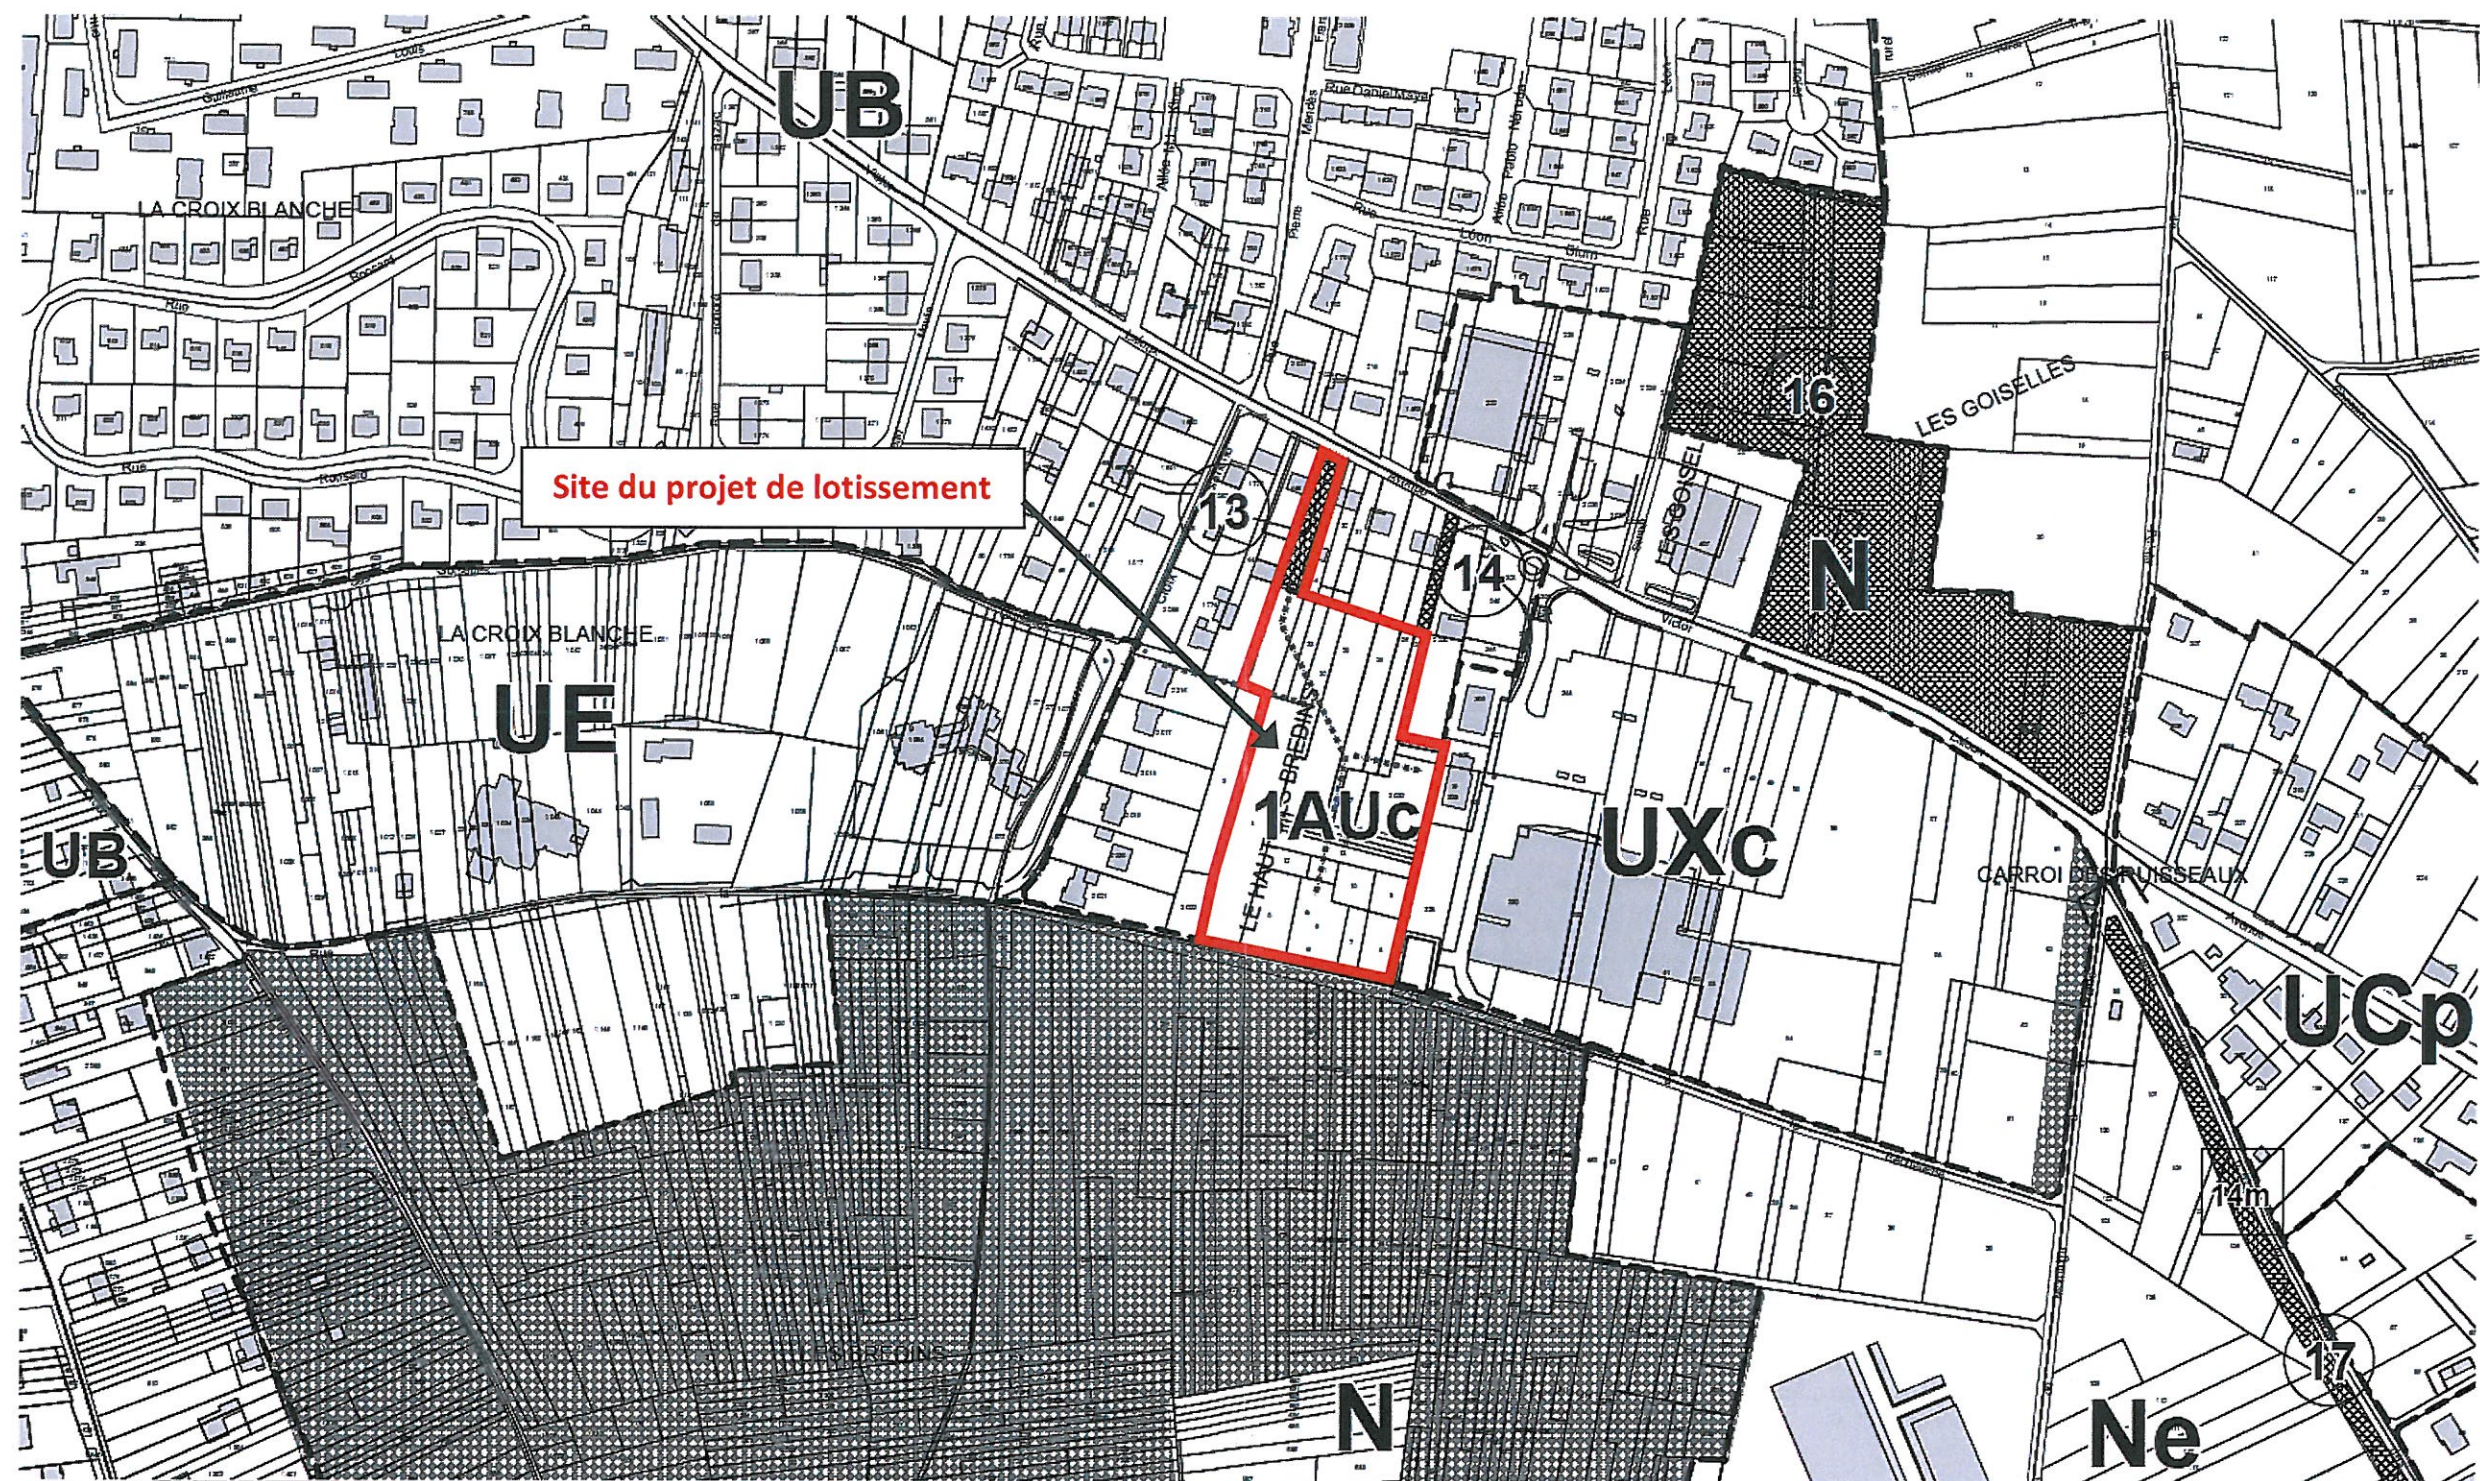

Echelle ~ 1/ 4 600