

Département :  
INDRE ET LOIRE

Commune :  
CHOUZE SUR LOIRE

Section : AW  
Feuille : 000 AW 01

Échelle d'origine : 1/2000  
Échelle d'édition : 1/5000

Date d'édition : 30/01/2016  
(fuseau horaire de Paris)




Coordonnées en projection : RGF93CC47  
©2014 Ministère des Finances et des Comptes publics

DIRECTION GÉNÉRALE DES FINANCES PUBLIQUES

EXTRAIT DU PLAN CADASTRAL

Le plan visualisé sur cet extrait est géré par le centre des impôts foncier suivant :  
CHINON  
Boulevard Paul-Louis Courier BP 237  
37501  
37501 CHINON  
tél. 02.47.93.55.55 - fax  
cdif.chinon@dgfip.finances.gouv.fr

Cet extrait de plan vous est délivré par :  
  
cadastre.gouv.fr

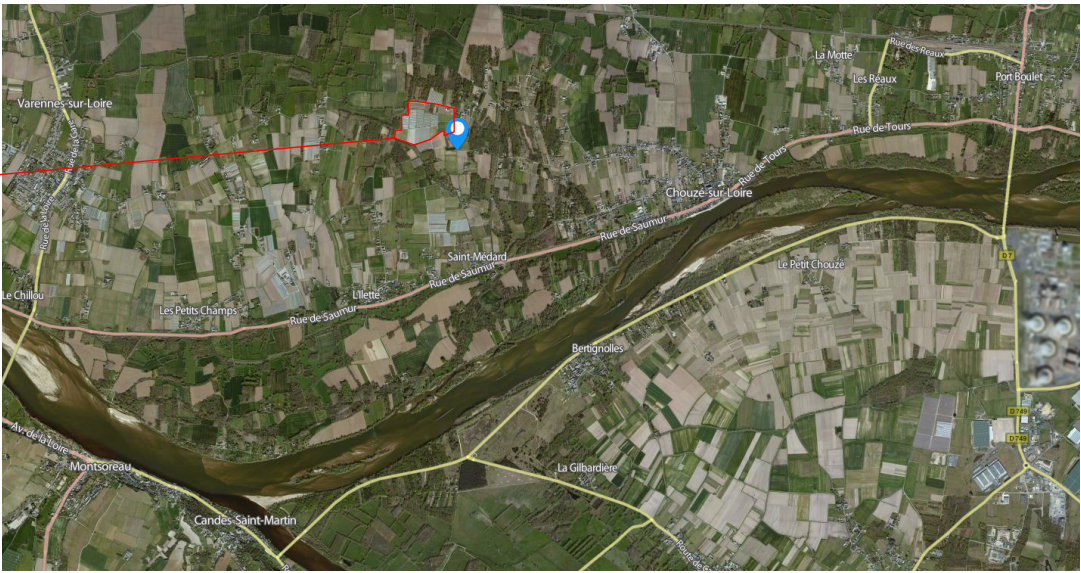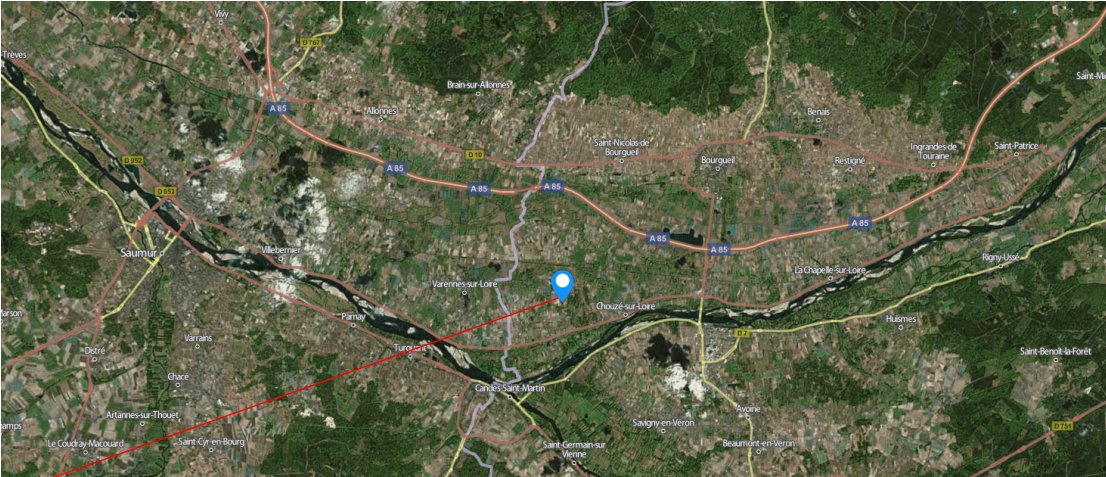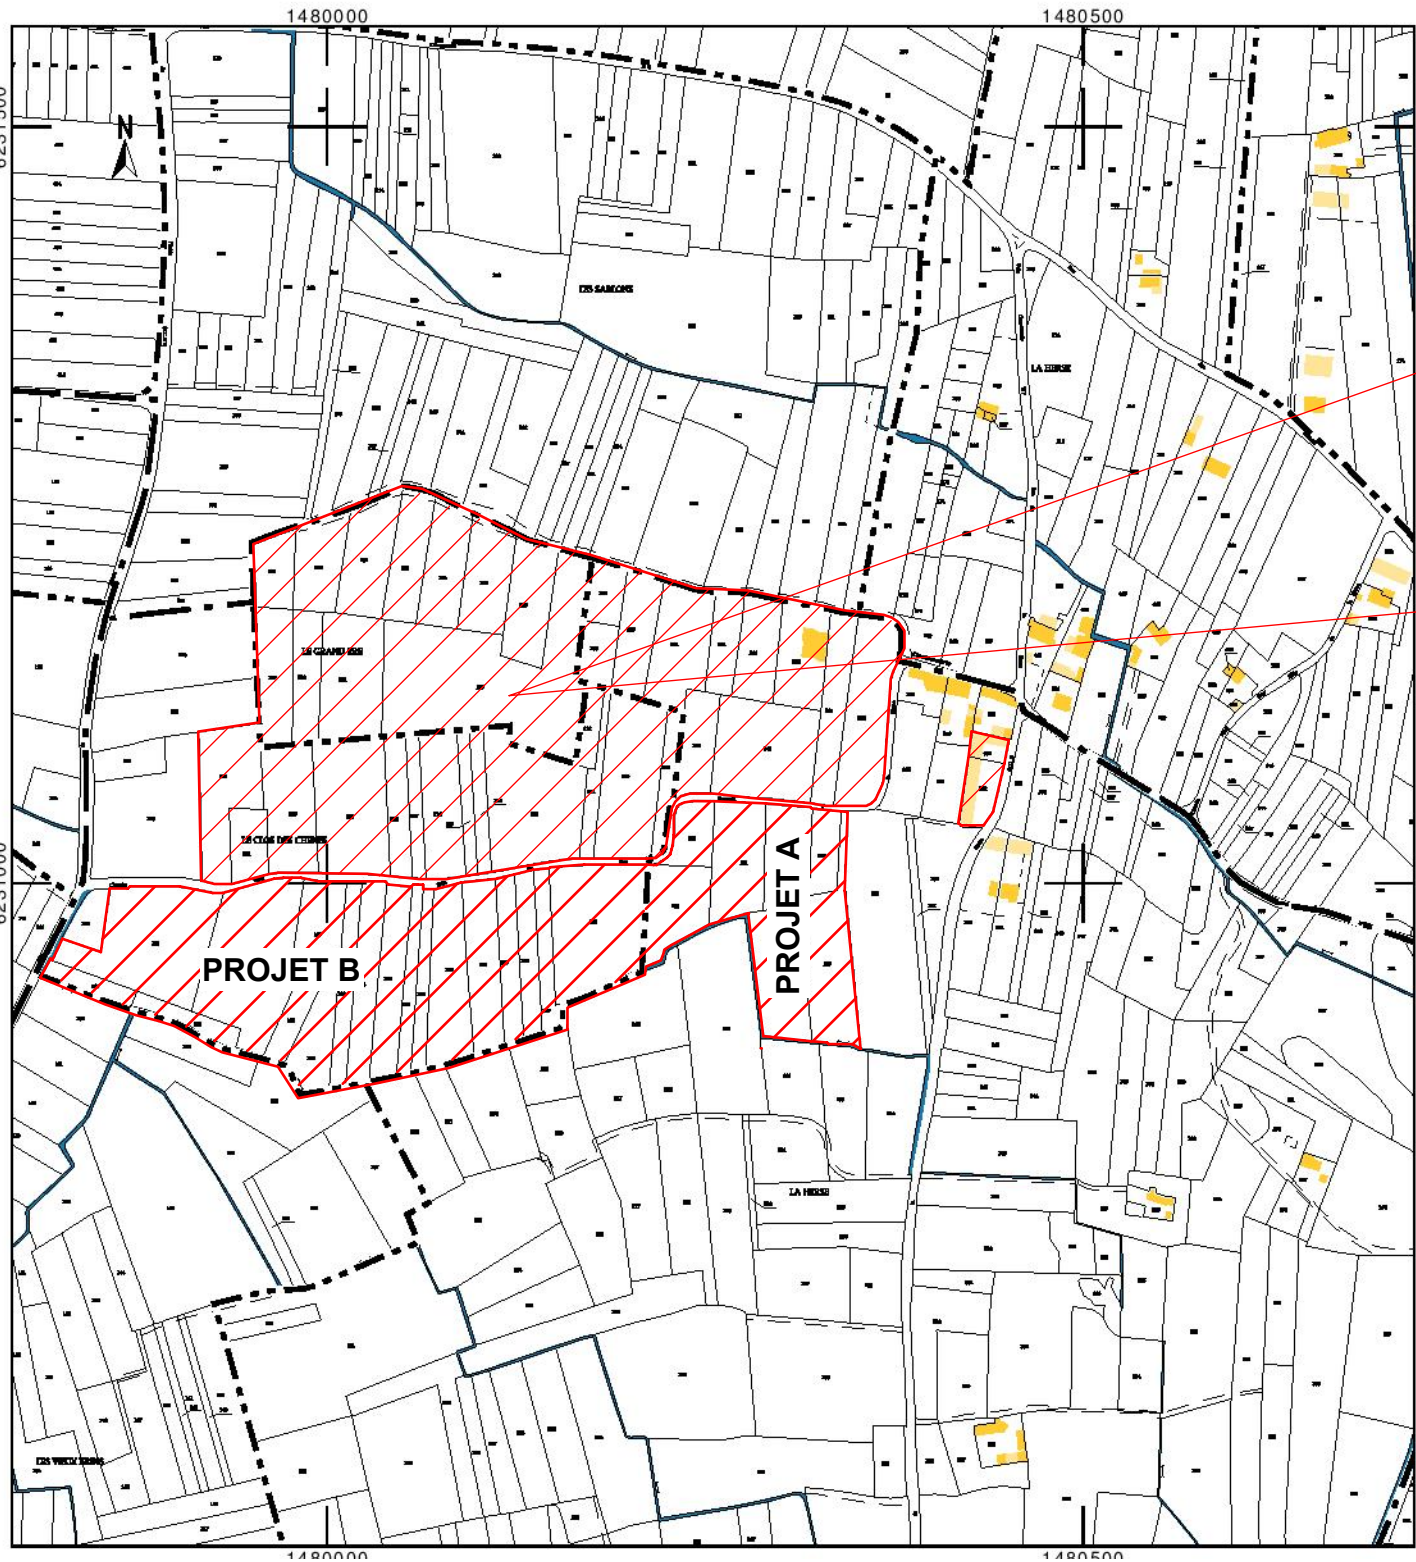

M. Gino PULICE		P.C. Permis de Construire	SITUATION	
Création d'un ensemble de serres de production LA HERSE - 37140 CHOUZE SUR LOIRE				
				le 06 février 2016