


ETUDE FINANCIERE

TRANCHE 1		TRANCHE 2		TRANCHE 1+2	
Dépenses	Recettes	Dépenses	Recettes	Dépenses	Recettes
Voirie	Terrain	Voirie	Terrain	Voirie	Terrain
2900m²	38 300m²	3600m²	24 300m²	6 200m²	63 600m²
150€/m²	20€/m²	150€/m²	20€/m²	150€/m²	20€/m²
435 000€	766 000€	540 000€	486 000€	975 000€	1 252 000€

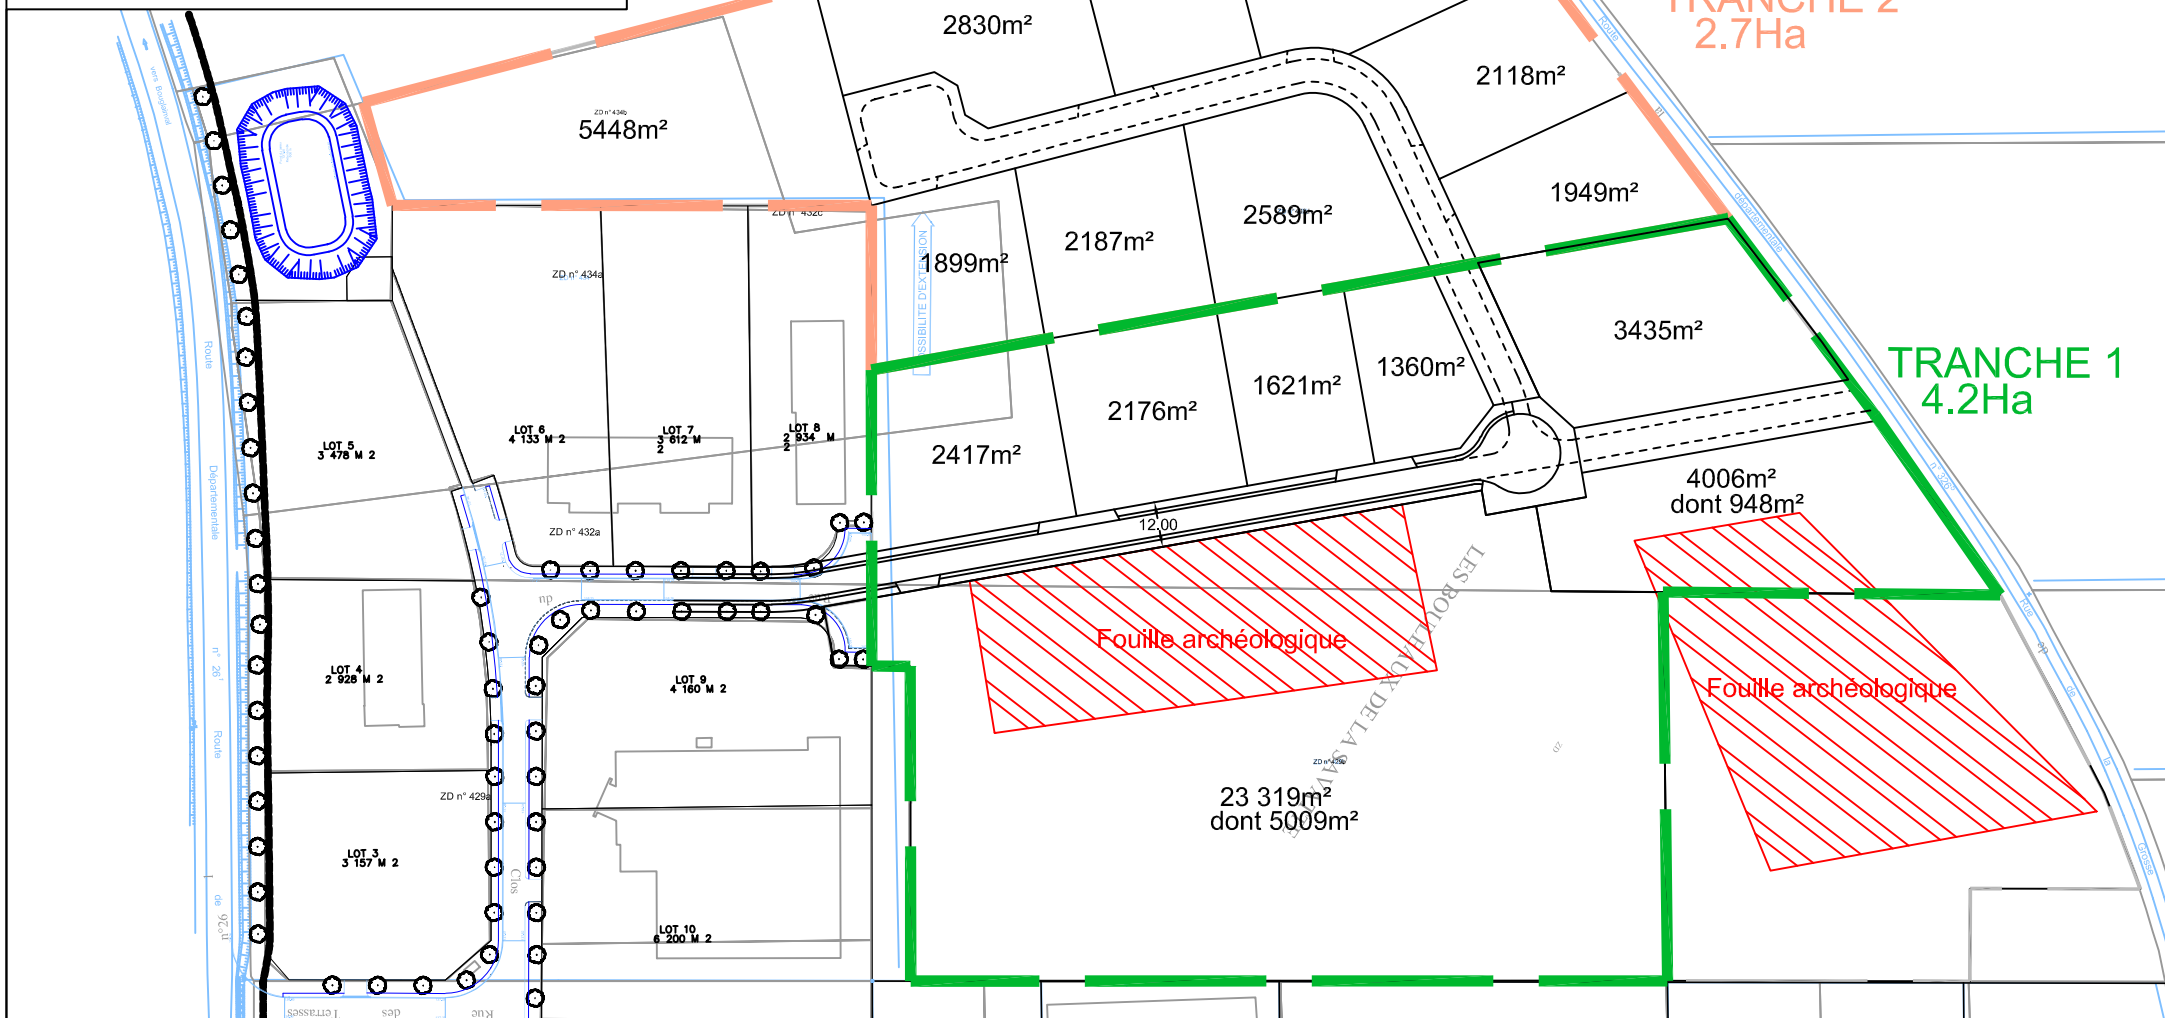

Projet:

Extension de la ZA de Pierres

Adresse:

rue du Clos de Marolles - ZA de Pierres
28130 Pierres

Plan:

Plan projet

Echelle:

1/2000

Format:

A4

Dessiné par: B.Bertheau

Suivi par: ...

Révision :

Ind:	Dates:	Commentaires:
00	31/07/2020	Création du document
01	08/10/2020	Raccordement voirie Tranche 1 sur RD326.5
02	14/10/2020	Remise en place de la raquette Tranche 1