

PLAN-étude cas par cas.dwg

A4

Photo 10.1

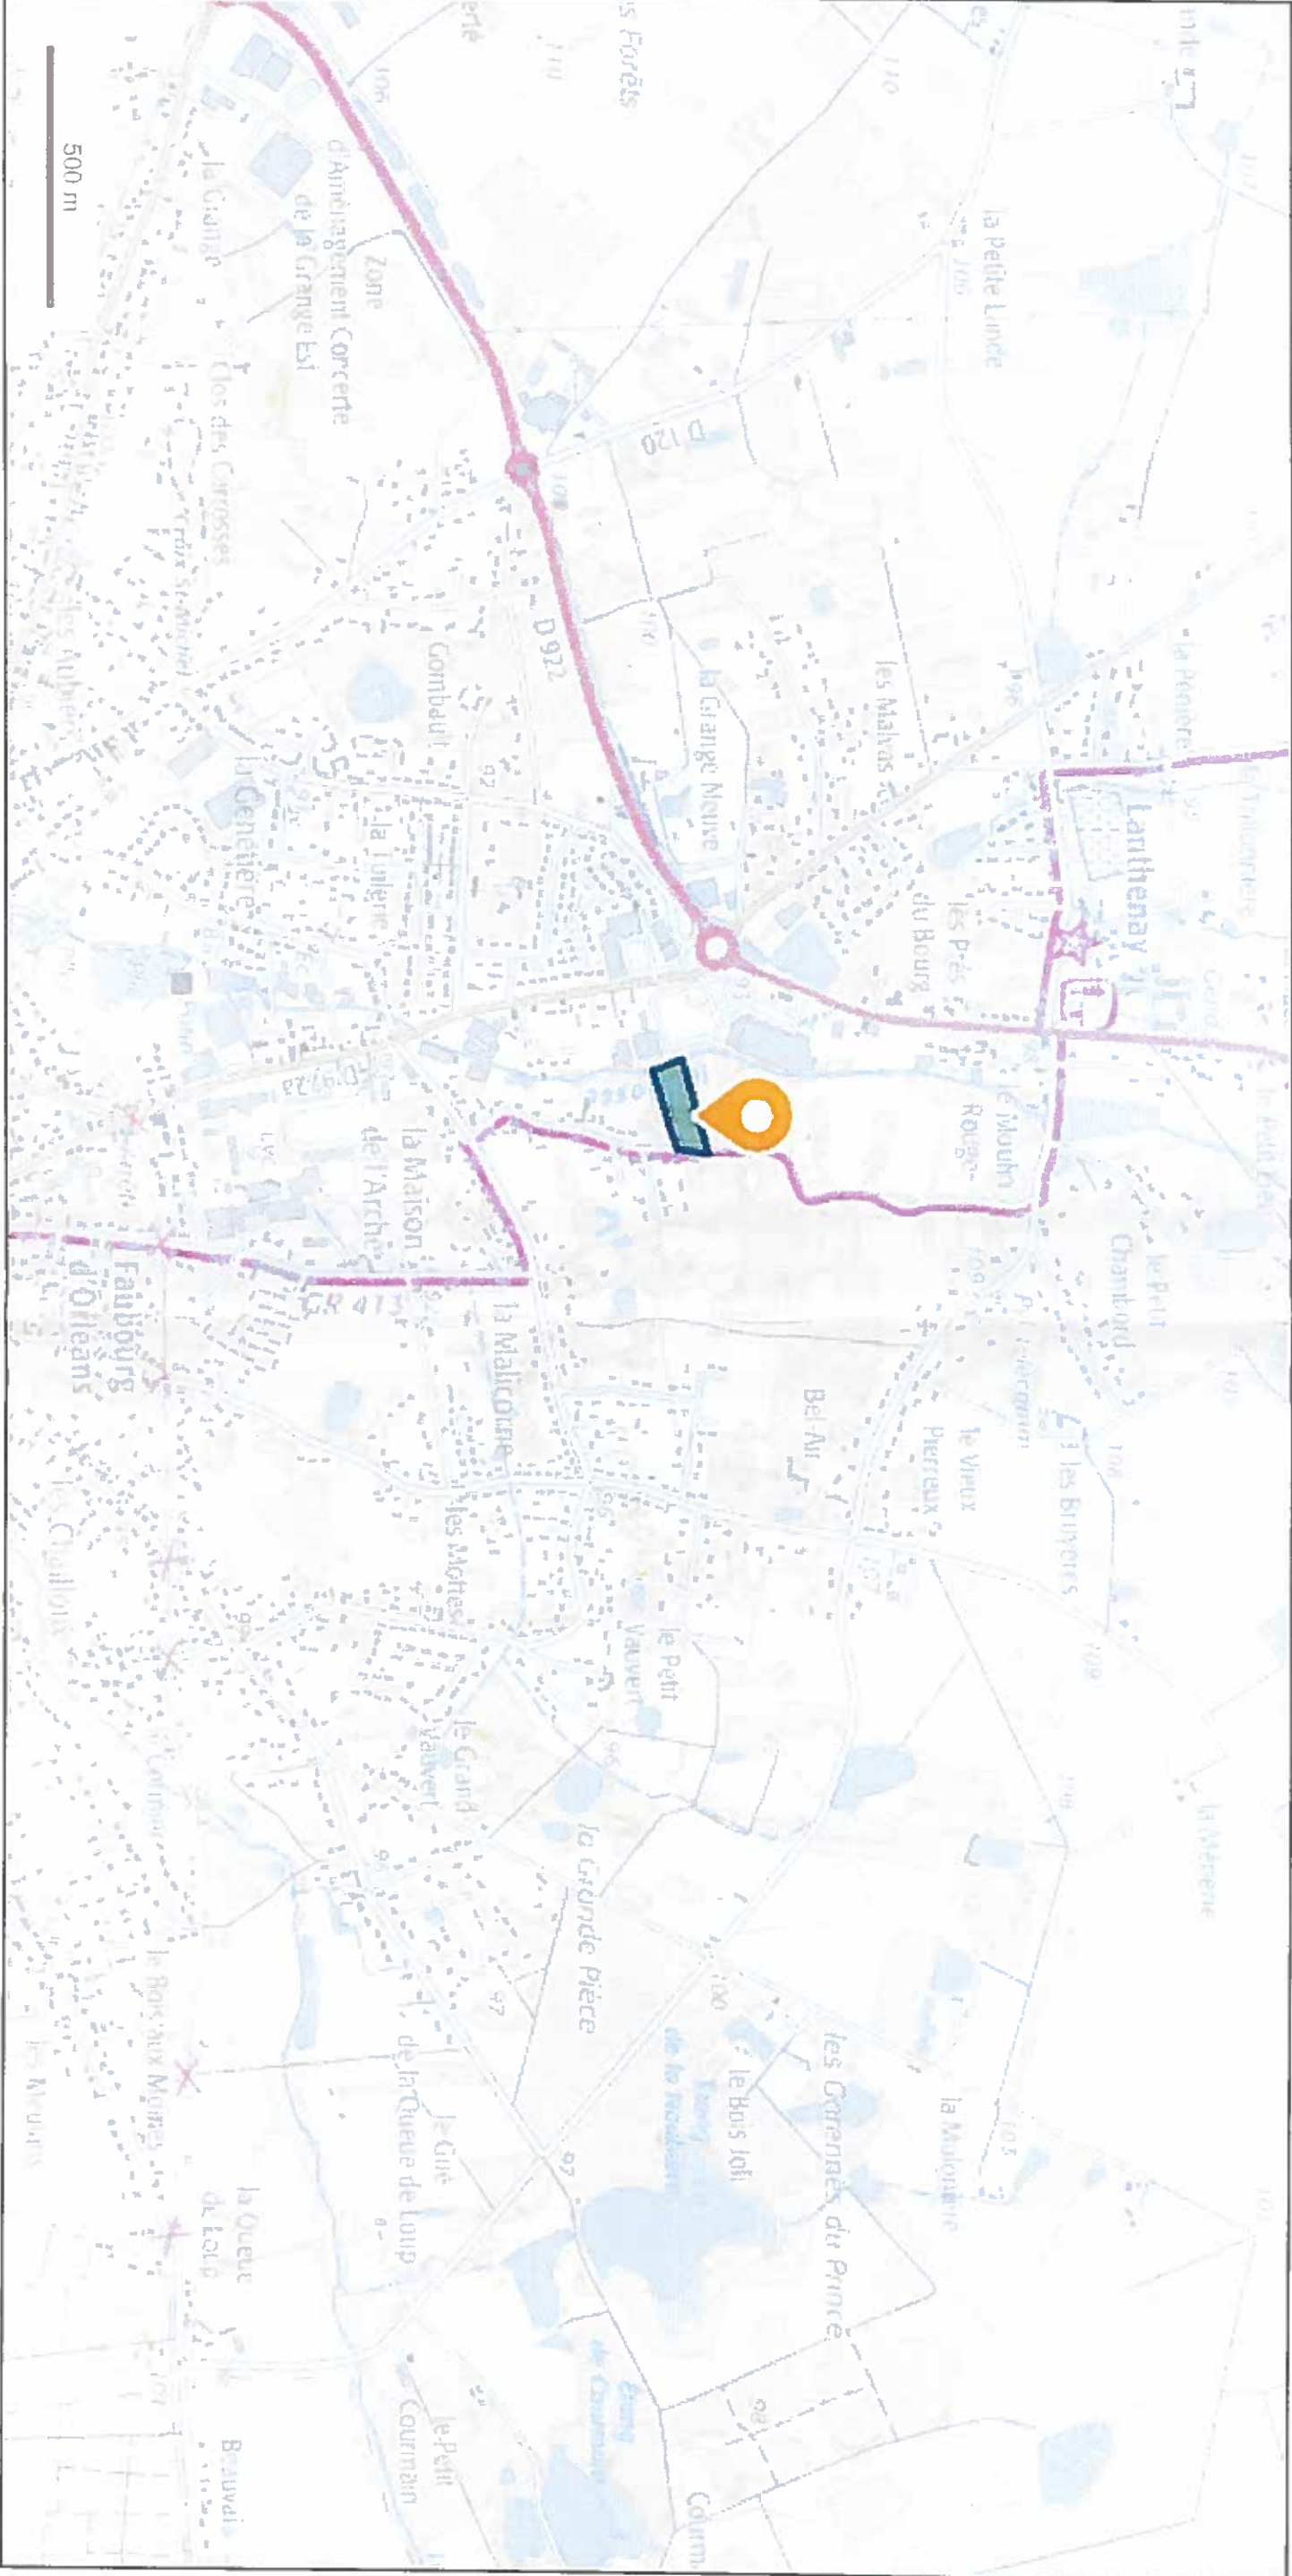


Photo n° 2



Phob. M-5





© IGN 2017 - www.geoportail.gouv.fr/mentions-legales

Longitude : 1° 44' 41" E
Latitude : 47° 22' 34" N

Plan de situation - éch 1/25 000

Echelles



Services Techniques

Courrier: Faubourg Saint-Roch - BP 147 - 41206 Romorantin Lantheny Cedex
Tél: 02.54.94.41.70 - Fax: 02.54.76.90.16

Courriel: voirie@romorantin.fr - michel-cornu@romorantin.fr

1:1 000

Création d'une voie de liaison Enveloppe de tracé

A3

V

26/12/2016

P

PLAN: étude cas par cas, deg
T:\00-Études en cours\02-Voie - espaces publics\Génie

CLOS DE L' ARCHE NORD

ph3

12

ph1

84a

La Nasse

Rue du Cordon Bleu (R 17)

LES PARTIES

signature de la mention "Lu et approuvé"

