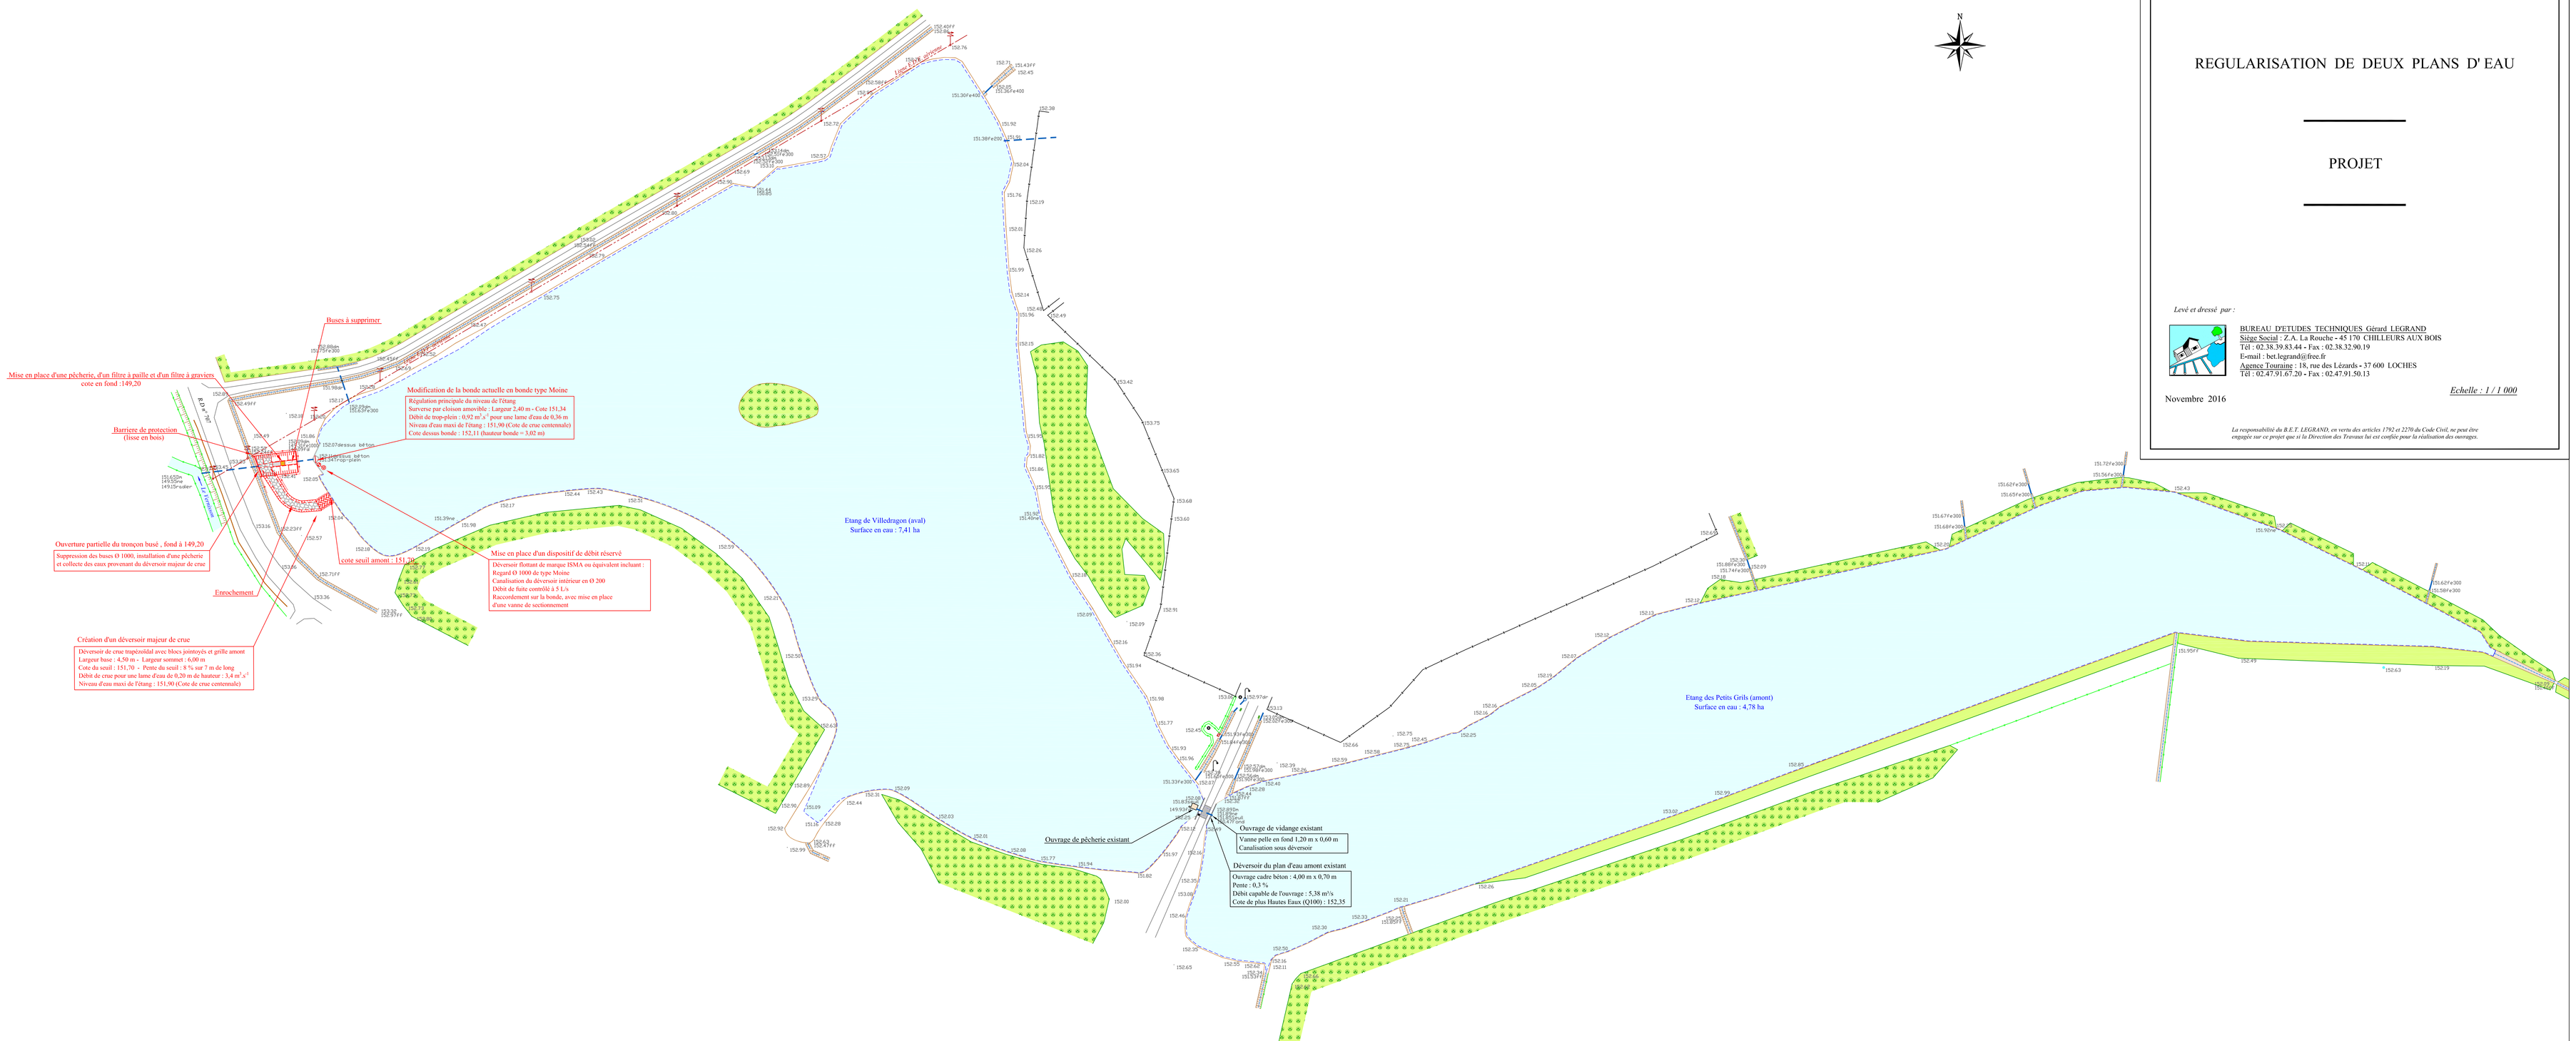

DEPARTEMENT DU LOIRET

Commune de LA BUSSIERE

Association Syndicale du Village des Pêcheurs

REGULARISATION DE DEUX PLANS D' EAU

PROJET

Levé et dressé par :

BUREAU D'ETUDES TECHNIQUES Gérard LEGRAND
Siège Social : Z.A. La Rouche - 45 170 CHILLEURS AUX BOIS
Tél : 02.38.39.83.44 - Fax : 02.38.32.90.19
E-mail : bet.legrand@sfr.fr
Agence Touraine : 18, rue des Lézards - 37 600 LOCHES
Tél : 02.47.91.67.20 - Fax : 02.47.91.50.13

Echelle : 1 / 1 000

Novembre 2016

La responsabilité du B.E.T. LEGRAND, en vertu des articles 1792 et 2270 du Code Civil, ne peut être engagée sur ce projet que si la Direction des Travaux lui est confiée pour la réalisation des ouvrages.