



COUPE DE LA BERGE - Etang Aval
PLAN TYPE DE L'OUVRAGE

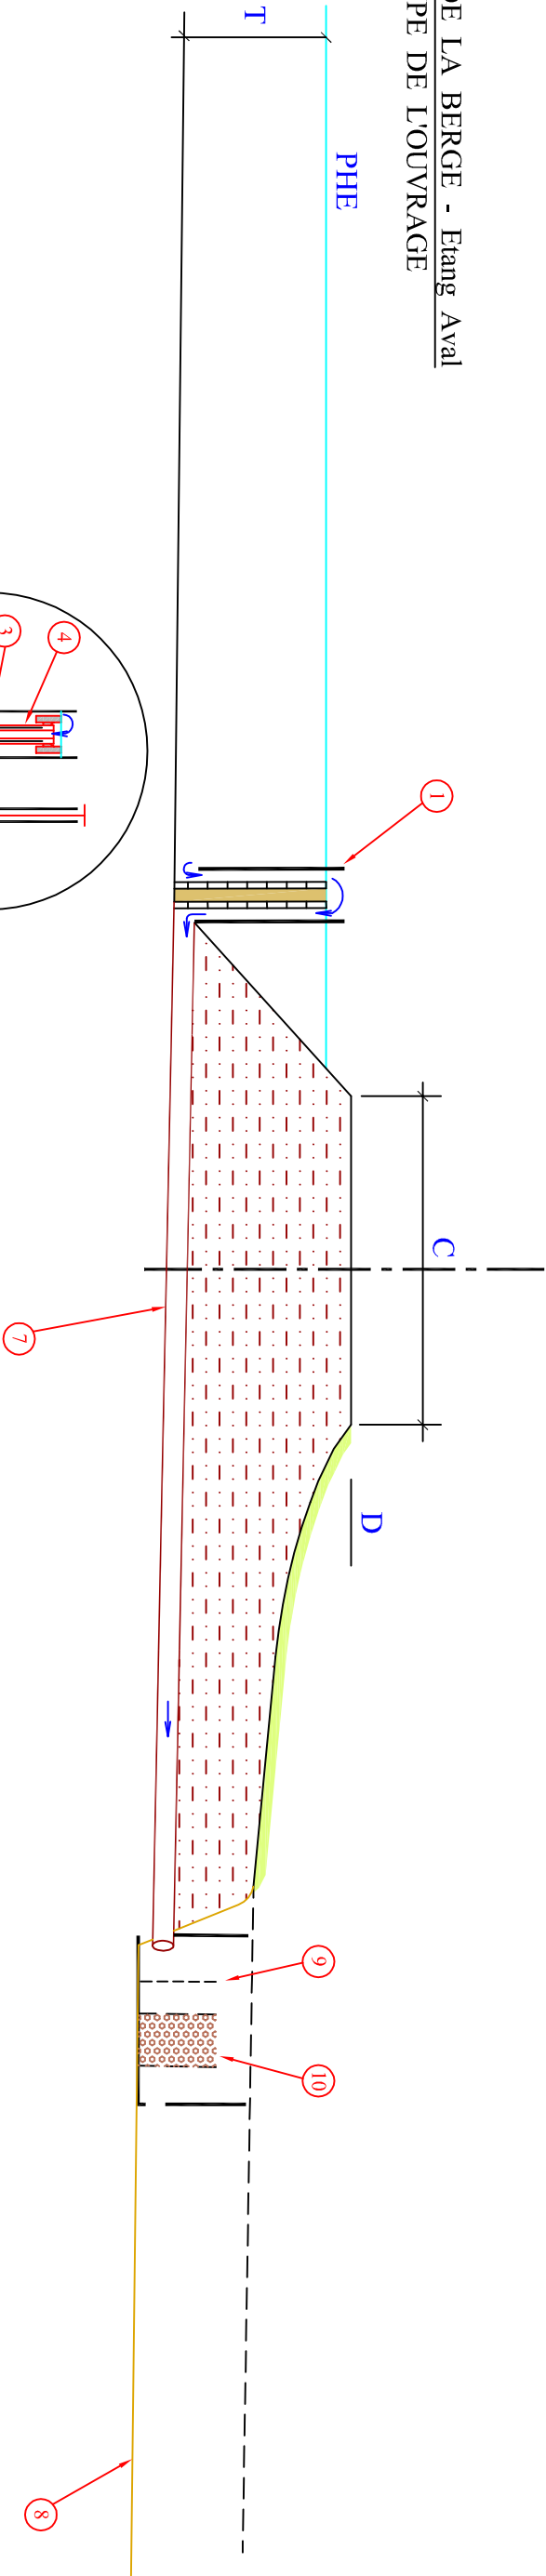

VUE EN PLAN - Etang Aval

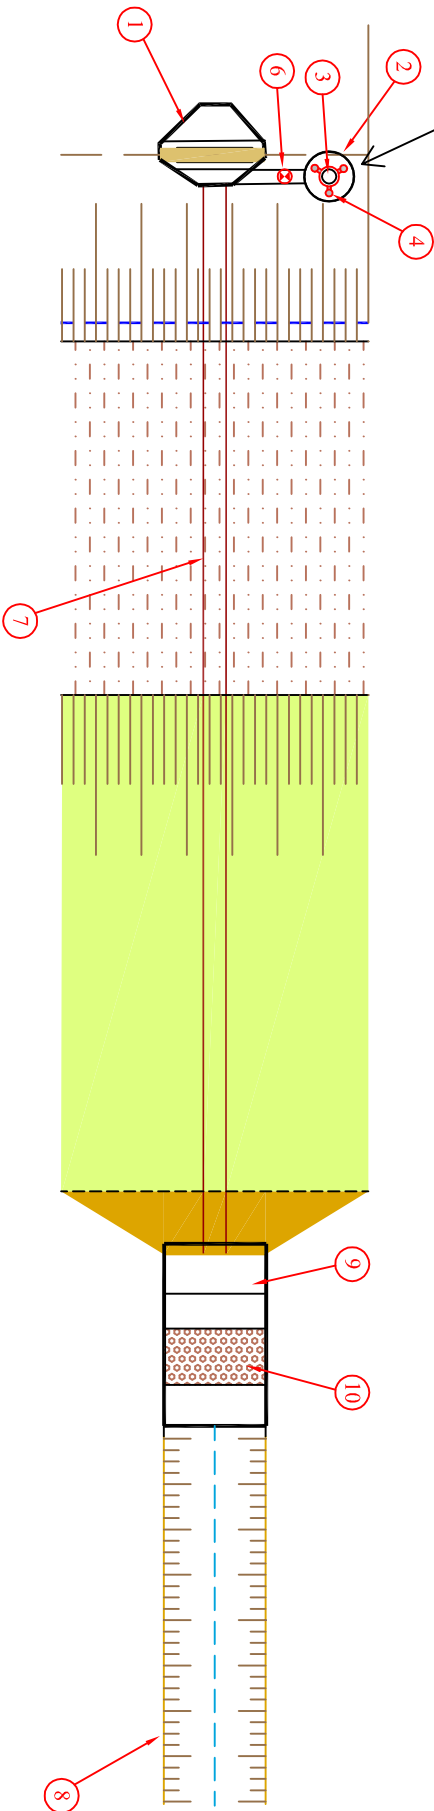

- 1 - Bonde type Moine double planches + argile, Hauteur = 2.61 m

2 - Regard Ø1000 ajouré à la base

3 - Déversoir flottant (hauteur de marnage = 0.50 m)

4 - Partie mobile du déversoir (en rouge)

5 - Butée (cote 150,84)

6 - Vanne de sectionnement

7 - Buses ciment Ø1000 existantes

8 - Râ de Courcelles puis le Vernisson

9 - Pêcherie

10 - Filtre à gravier

C - Largeur en crête de digue

D - Altitude de la digue

PHE - Altitude du niveau d'eau maximum

T - Hauteur d'eau maximum

Niveau du fond de l'étang

Jusqu'à 55 m

152,50

151,90

2.81 m

149,09 (altitude estimée)