


DIRECTION GÉNÉRALE DES  
FINANCES PUBLIQUES  
-----  
EXTRAIT DU PLAN CADASTRAL

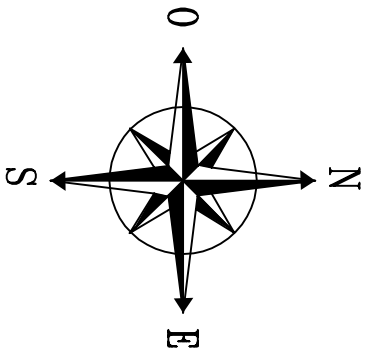

Département :  
LOIR ET CHER

Commune :  
VALENCISSE


Section : E  
Feuille : 033 E 01

Échelle d'origine : 1/5000  
Échelle d'édition : 1/1000

Date d'édition : 23/02/2018  
(fuseau horaire de Paris)

Coordonnées en projection : RGF93CC48


**Légende :**

 Limite parcellaire



TRIANGLE  
ÉNERGIE

TRIANGLE ENERGIE  
Villeneuve  
41160 MOREE  
Tél : 02 54 23 39 95  
E-mail : info@le-triangle.fr

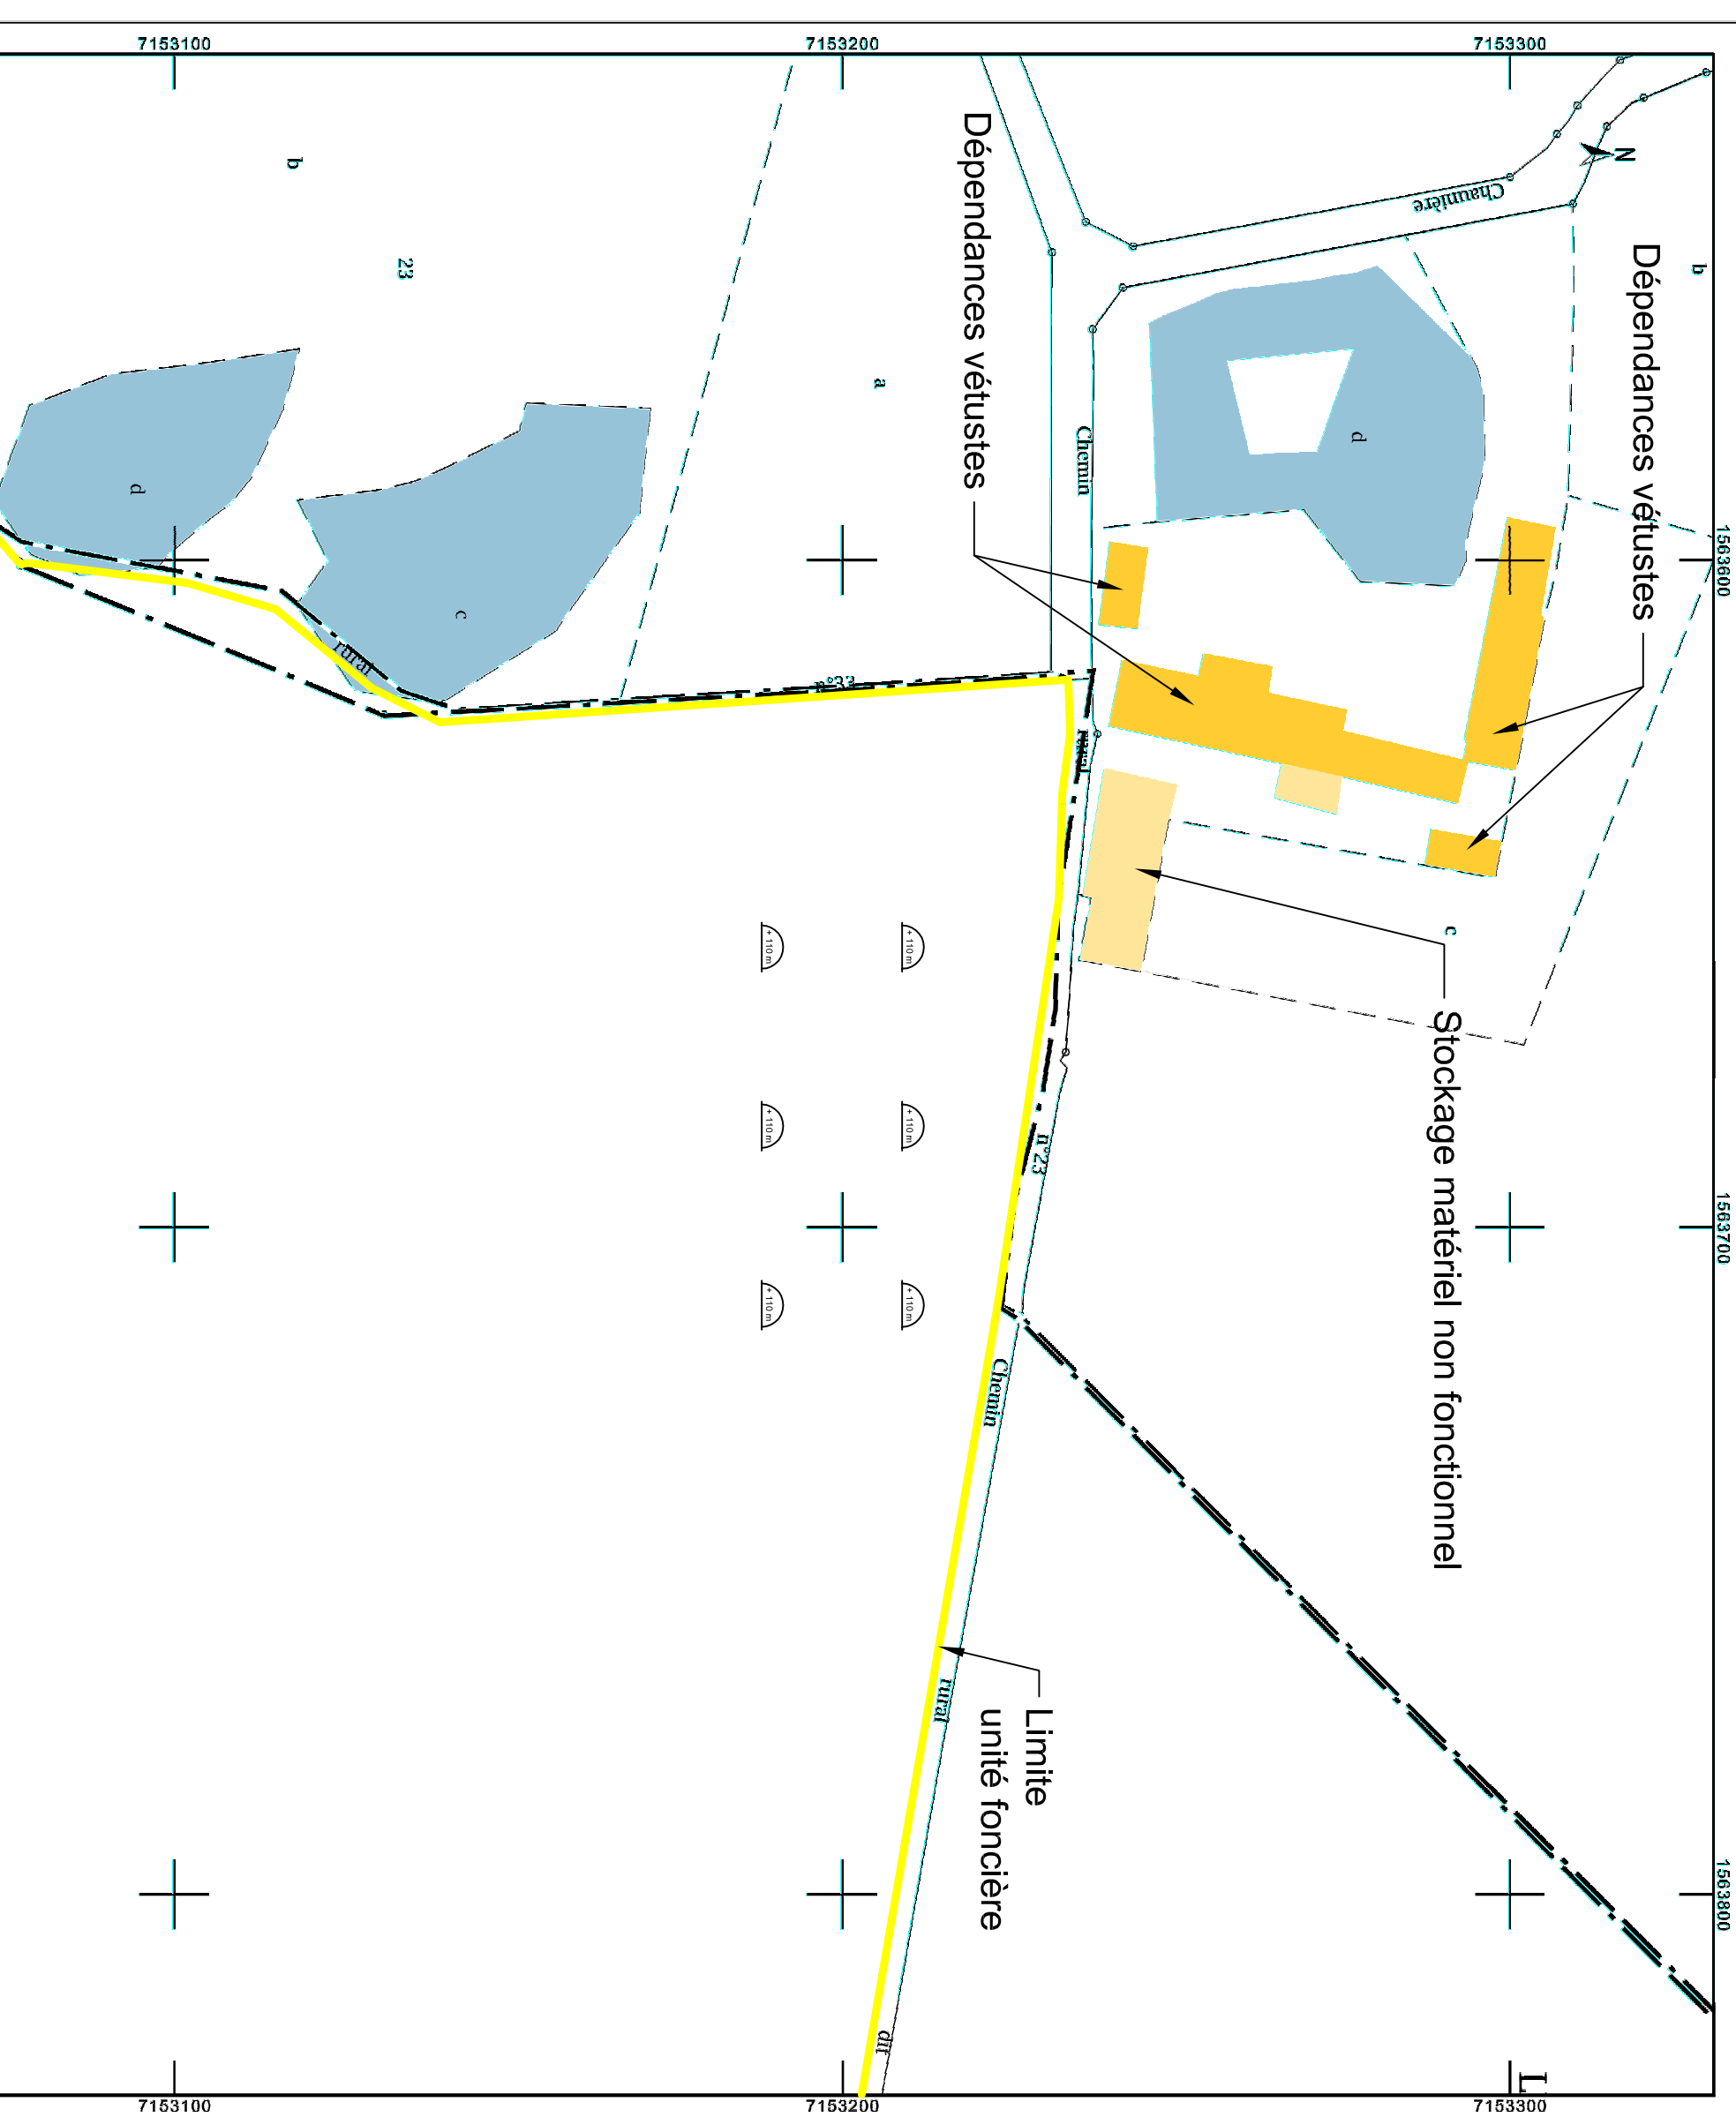

**Maître d'ouvrage :**  
SCEA VALEX représentée par  
M. BEAUVOIR Christian  
1, Route de Seillac  
41190 VALENCISSE  
06 38 93 49 60  
valentin.bv@hotmail.fr

**Lieu de construction :**  
Lieu-dit : "La Chauvinière"  
41190 VALENCISSE  
N° : 2709  
Date : 23/02/2018

**Référence(s) cadastrales(s) :**  
Préfixe 033 Section E  
Parcelles N°6-7-8-295-297-299  
(réf. cadastrale : "Le Petit Parc")  
Superficie totale : 12ha 43a 45ca

**Objet :**  
Construction d'un bâtiment pour stockage matériel  
**Surface de construction : 694,54m²**  
**+ local technique de 3,60m²**  
**Surface totale de construction : 698,14m²**

**Plan de Permis de Construire**  
**ETAT EXISTANT**  
Plan de Masse  
**1/1000e**  
**PC1**