


DIRECTION GÉNÉRALE DES
FINANCES PUBLIQUES

EXTRAIT DU PLAN CADASTRAL

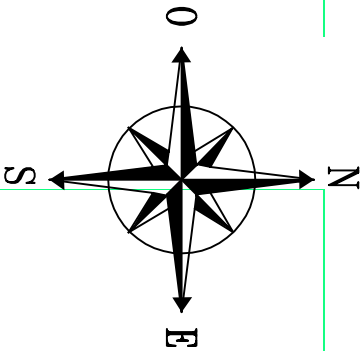

Département :
LOIR ET CHER

Commune :
VALENCISSE

Section : E
Feuille : 033 E 01

Échelle d'origine : 1/5000
Échelle d'édition : 1/1000

Date d'édition : 23/02/2018
(fuseau horaire de Paris)

Coordonnées en projection : RGF93CC48

Légende :

- Limite parcellaire
- Projet
- Citerne souple > 120m³
(réserve incendie)
- Accès à créer




TRIANGLE
ÉNERGIE

TRIANGLE ENERGIE
Villeneuve
41160 MOREE
Tél : 02 54 23 39 95
E-mail : info@e-triangle.fr



COUPE A.A.

± 0.00 = + 110 NSG

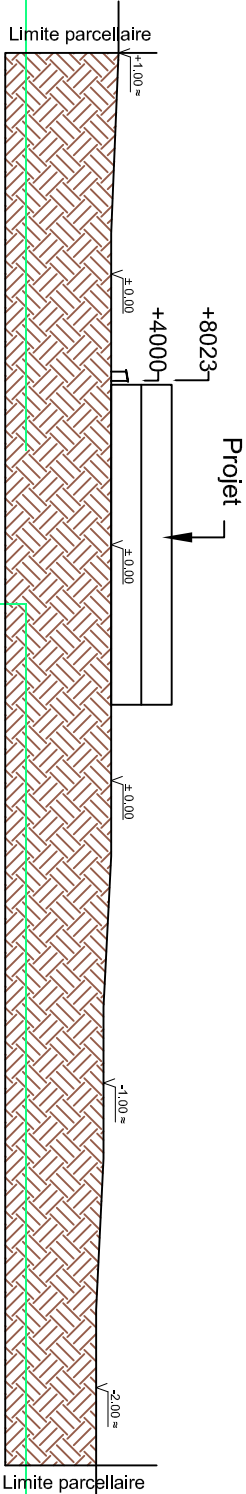

COUPE B.B.

± 0.00 = + 443 NSG

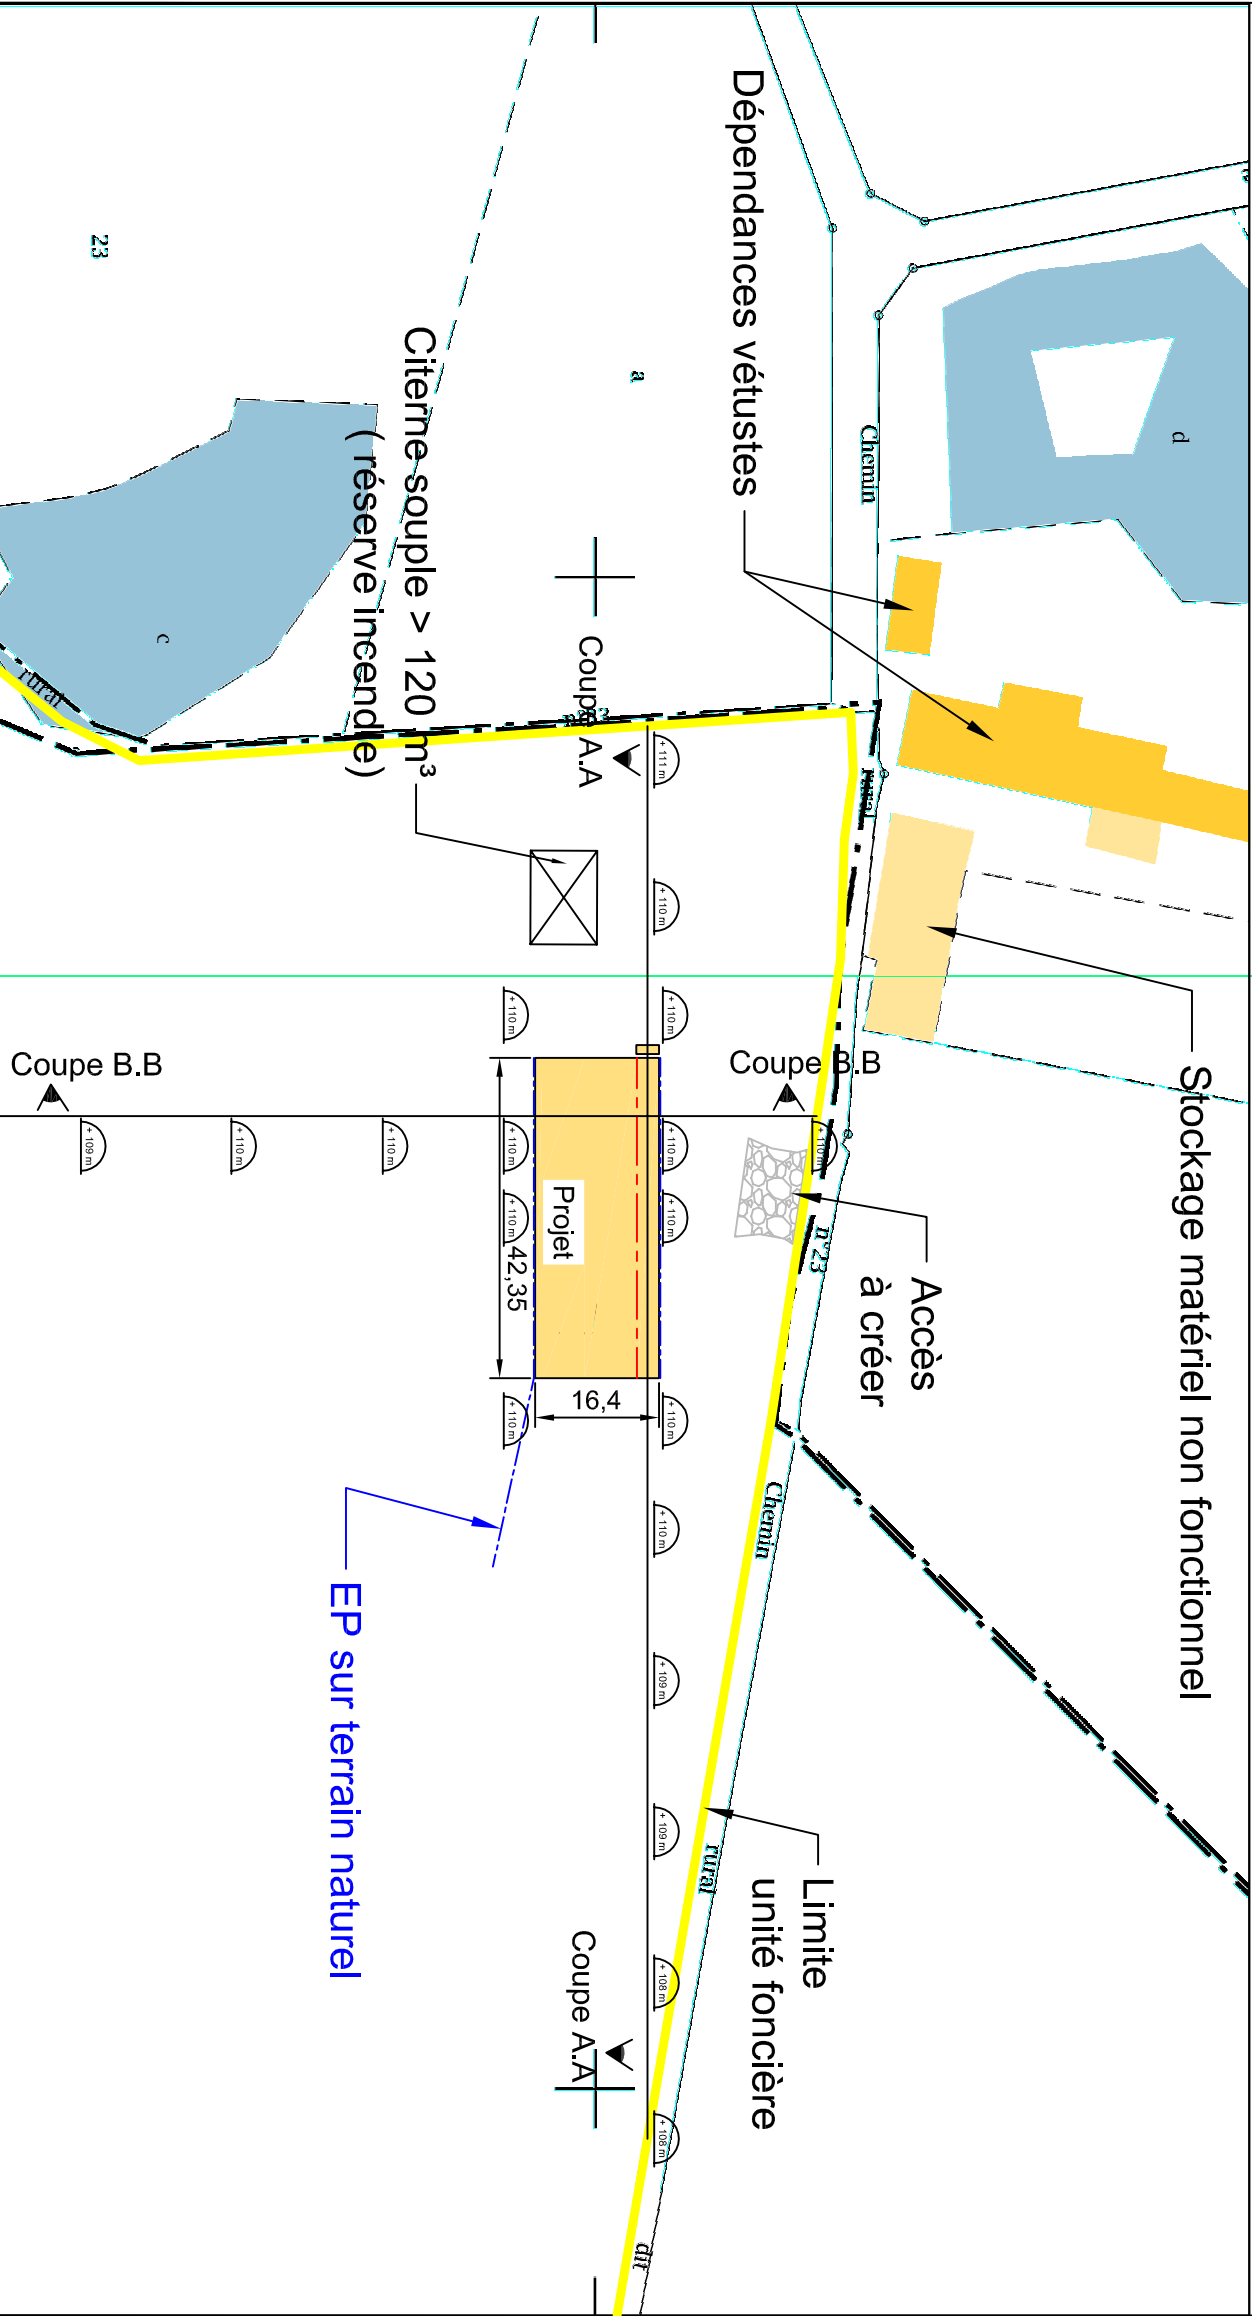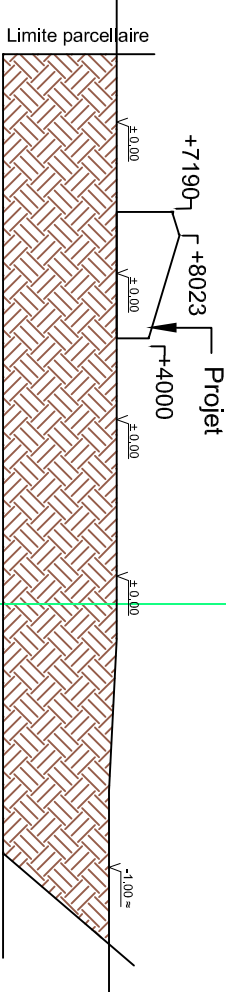

EP sur terrain naturel

Maître d'ouvrage :

SCEA VALEX représentée par
M. BEAUVOIR Christian
1, Route de Seillac
41190 VALENCISSE
06 38 93 49 60
valentin.bv@hotmail.fr

Lieu de construction :

Lieu-dit : "La Chauvinière"
41190 VALENCISSE
N° : 2709
Date : 23/02/2018

Référence(s) cadastrales(s) :

Préfixe 033 Section E
Parcelles N°6-7-8-296-297-299
(réf. cadastrale : "Le Petit Parc")
Superficie totale : 12ha 43a 45ca

Objet :

Construction d'un bâtiment pour stockage matériel
Surface de construction : 694,54m²
+ local technique de 3,60m²
Surface totale de construction : 698,14m²

Plan de Permis de Construire

COUPE TERRAIN

Plan de Masse

1/1000e

PC3