


DIRECTION GÉNÉRALE DES  
FINANCES PUBLIQUES

EXTRAIT DU PLAN CADASTRAL

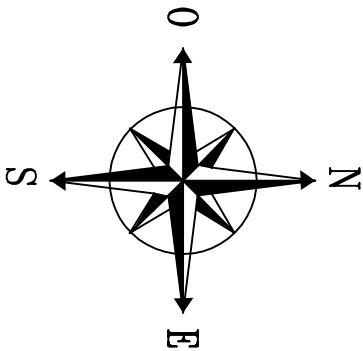

Département :  
LOIR ET CHER

Commune :  
VALLOIRE-SUR-CISSE

Section : ZH  
Feuille : 064 ZH 01

Échelle d'origine : 1/2000  
Échelle d'édition : 1/1000

Date d'édition : 23/02/2018  
(fuseau horaire de Paris)

Coordonnées en projection : RGF93CC48


Légende :

Limite parcellaire



TRIANGLE  
ÉNERGIE

TRIANGLE ENERGIE  
Villeneuve  
41160 MOREE  
Tél : 02 54 23 39 95  
E-mail : info@le-triangle.fr

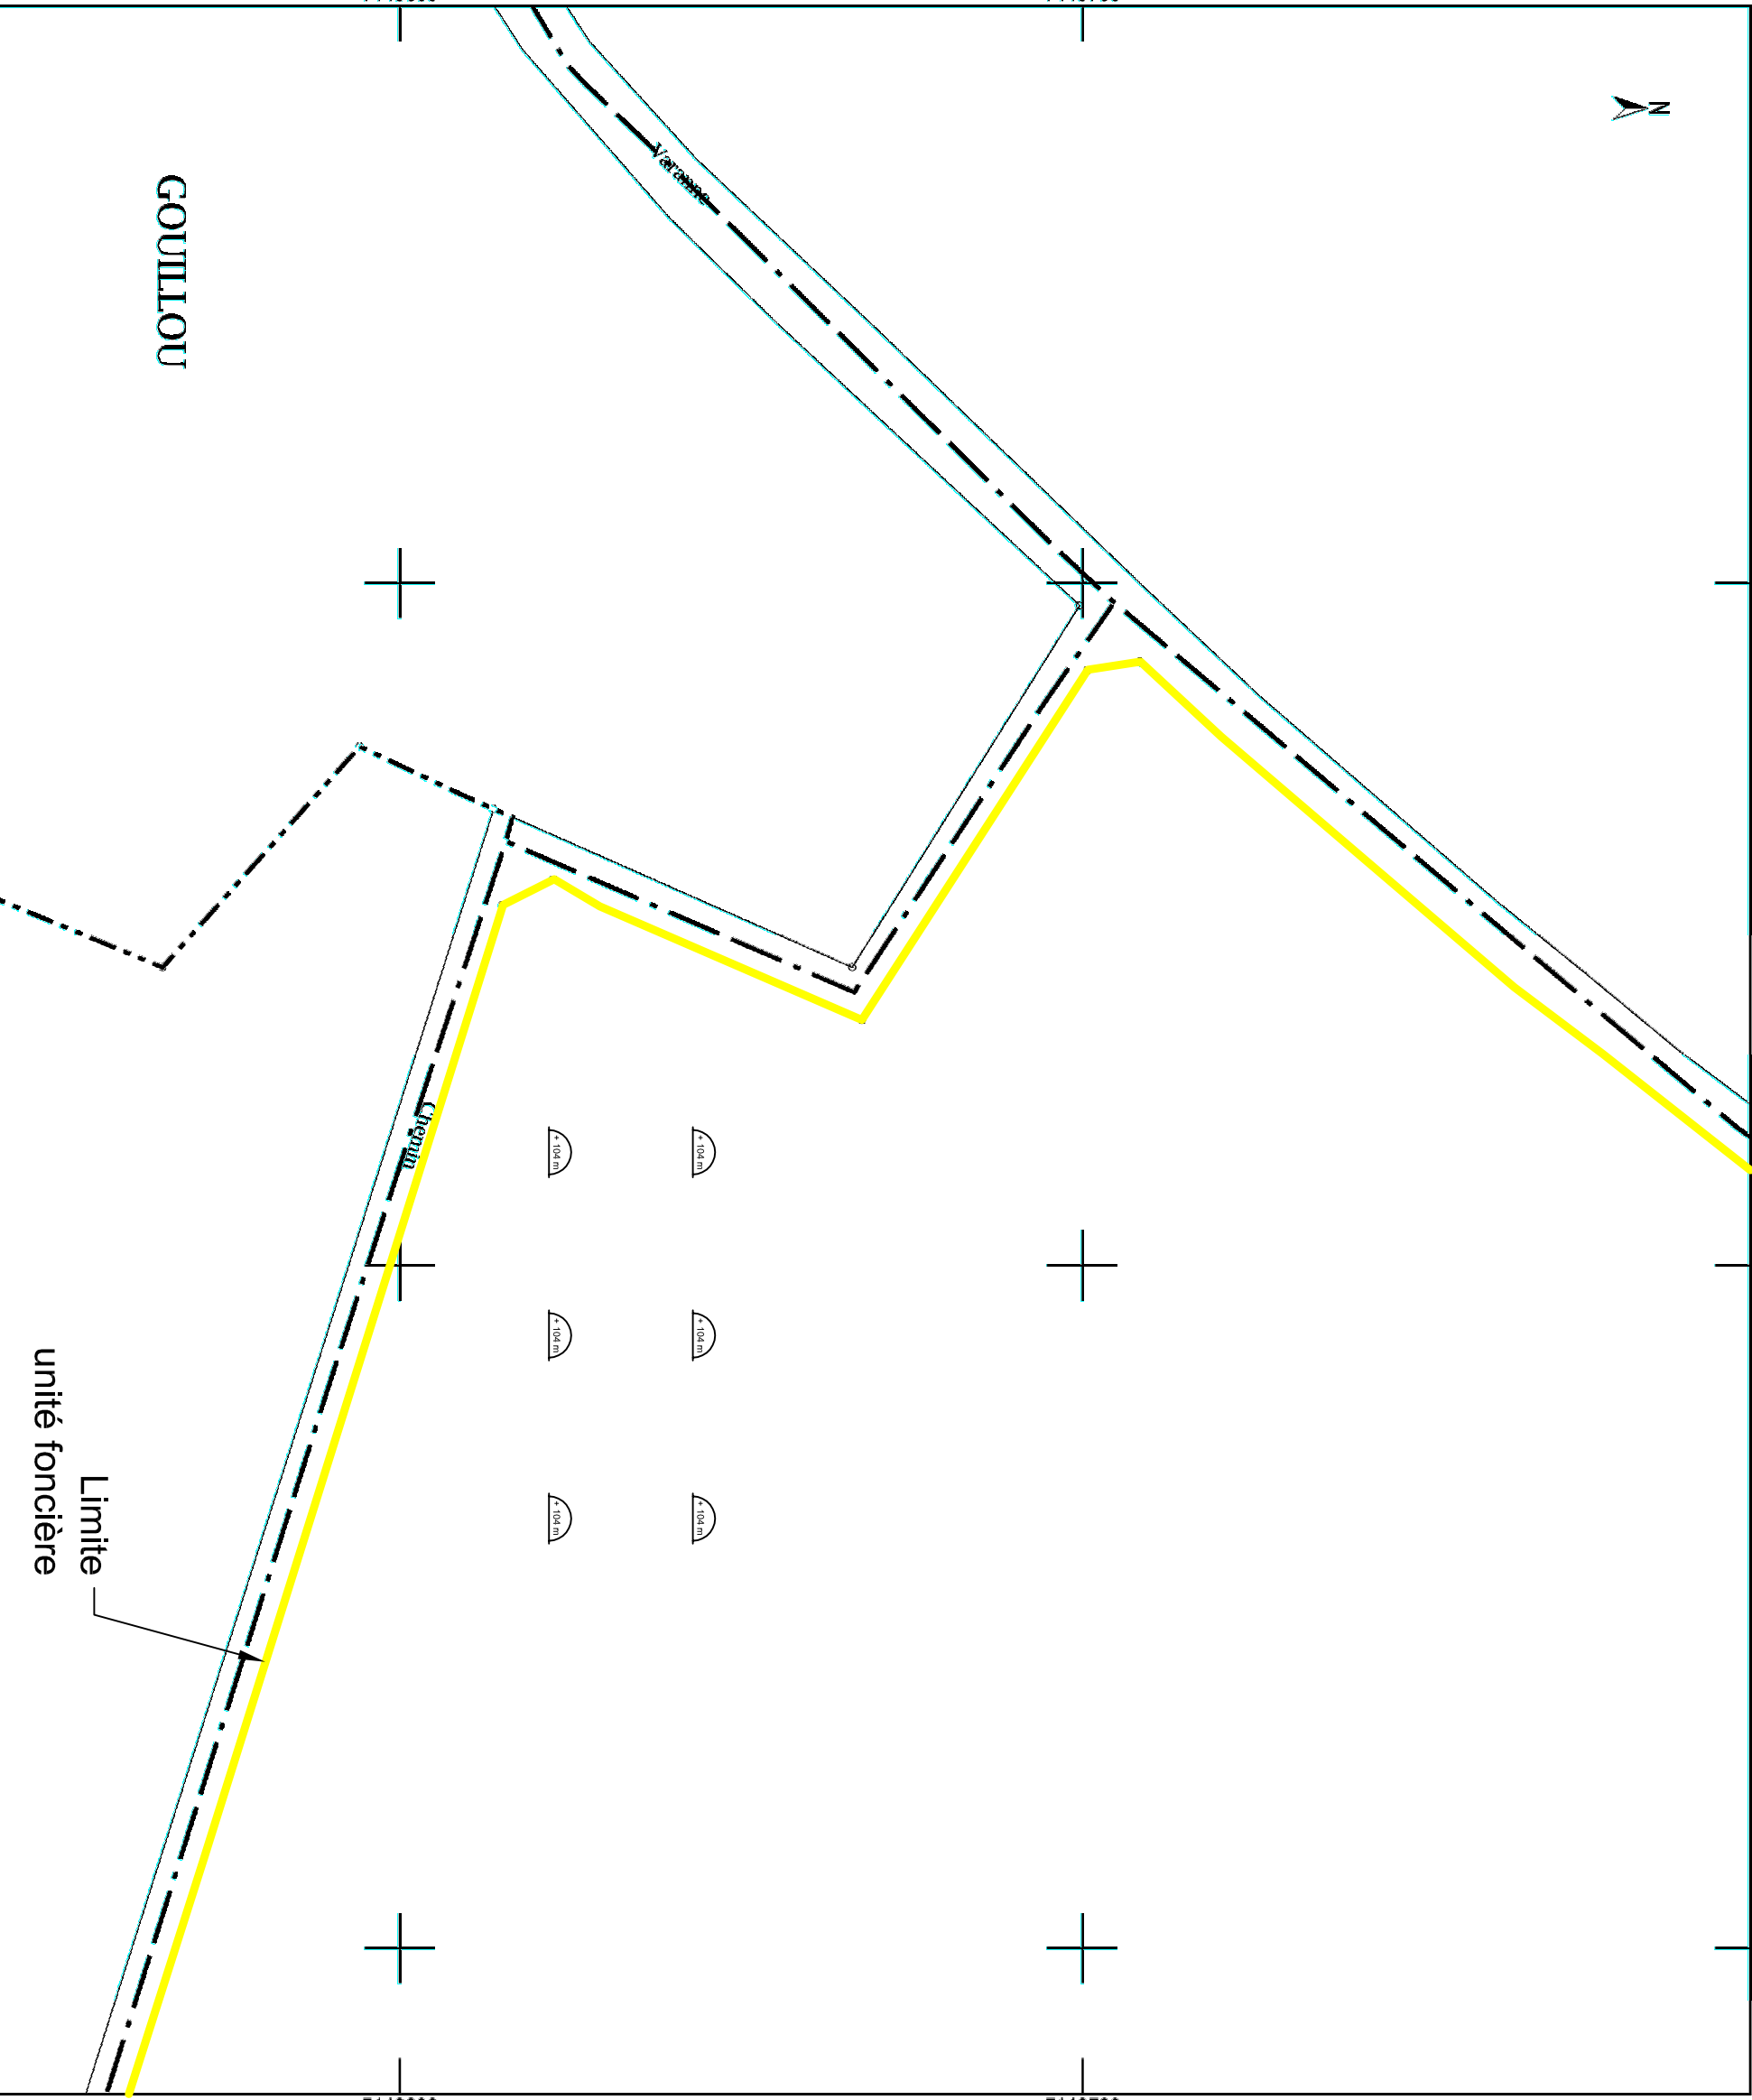

Maître d'ouvrage :

EARL BEAUVOIR représentée  
par M. BEAUVOIR Christian  
1, Route de Seillac  
41190 VALENCISSE  
06 38 93 49 60  
valentin.bv@hotmail.fr

Lieu de construction :

Lieu-dit : "Le GOULLOU"  
41150 VALLOIRE SUR CISSE  
N° : 2735  
Date : 23/02/2018

Référence(s) cadastrales(s) :

Préfixe 064, Section ZH  
Parcelles N°28-29  
(réf. cadastrale : "La Vaudenme")  
Superficie totale : 19ha 91a 26ca

Objet :

Construction d'un bâtiment pour stockage matériel  
Surface de construction : 694,54m²  
+ local technique de 3,60m²  
Surface totale de construction : 698,14m²

Plan de Permis de Construire

ETAT EXISTANT

Plan de Masse

1/1000e

PC1