


Aménagement de la deuxième extension du parking de la gare sur la commune de Montargis

Vue d'ensemble

Echelle 1/500

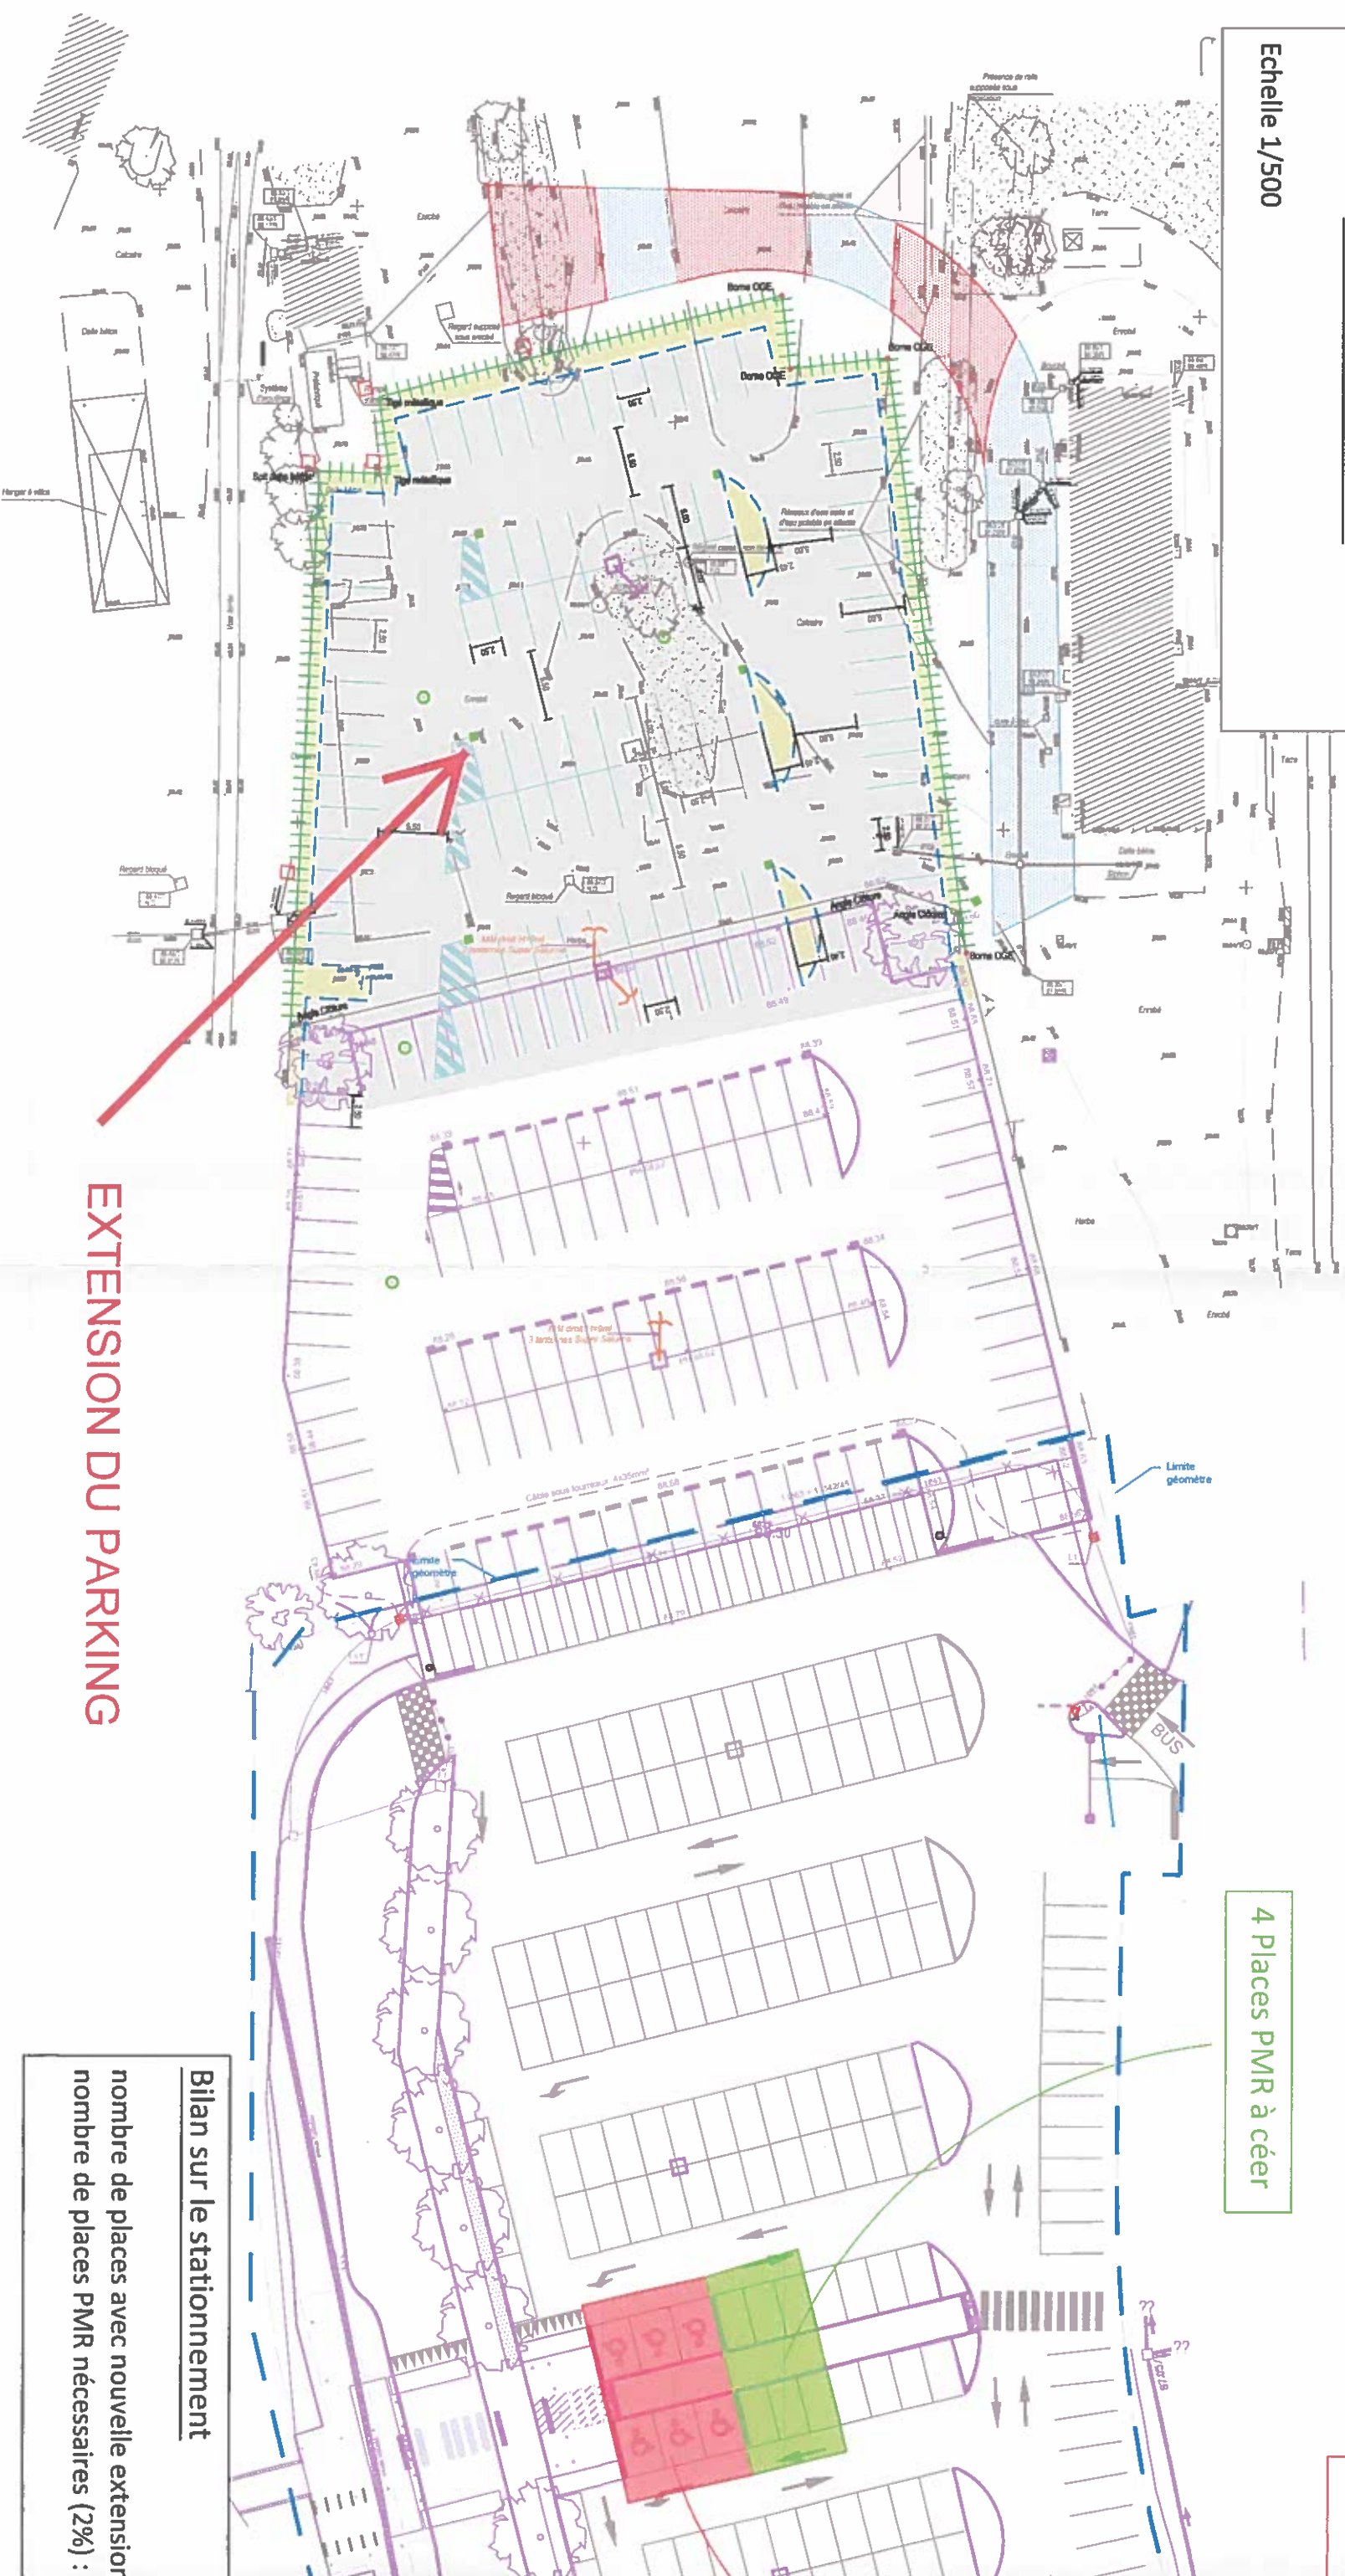

EXTENSION DU PARKING

4 Places PMR à créer

6 Places

Bilan sur le stationnement

nombre de places avec nouvelle extension
nombre de places PMR nécessaires (2%) :