

## MOA

CNPE DAMPIERRE  
Route de Glen  
lieu dit "VAUX"  
45570 DAMPIERRE EN BURLY

## Equipe MOE

Architecte:  
Bee architecture & Intérieur  
Amélie Bodenreider  
LD La Chabosserie  
49120 CHEMILLE-EN-ANJOU  
T 06 78 22 01 29  
E beearchi@icloud.com  
S www.beearchitecture.fr

BET

## Equipe MOE

Bureau de contrôle

SPS

## Site

CNPE DAMPIERRE  
Route de Glen  
lieu dit "VAUX"  
45570 DAMPIERRE EN BURLY

## Phase

DEMANDE DETUDE CAS  
PAR CAS

## Date

11 Janvier 2019

## Indice

A

01 Plan de situation éch : 1/25000

02 Photographies existant

03 Plan de masse projeté éch : 1/5000

04 Plan de masse projeté zone projet éch : 1/1500

05 Plan des abords éch : 1/5000

06 Plan Zone Natura 2000 éch : 1/40000

06 Plan Zone Natura 2000 éch : 1/40000




**Architectes** Bee architecture & intérieur  
LD La Chabosserie - 49120 CHEMILLE-EN-ANJOU

06 76 22 01 29  
E: [beearchi@cloud.com](mailto:beearchi@cloud.com)  
S: [www.beearchitecture.fr](http://www.beearchitecture.fr)

Existe sous réserve d'une réduction. Les coes parcelaires et les implantations doivent être vérifiées et/ou effectuées par un géomètre. Ces plans ne destines qu'aux études préliminaires et à l'obtention des autorisations administratives et ne peuvent en aucun cas servir à l'exécution des travaux.





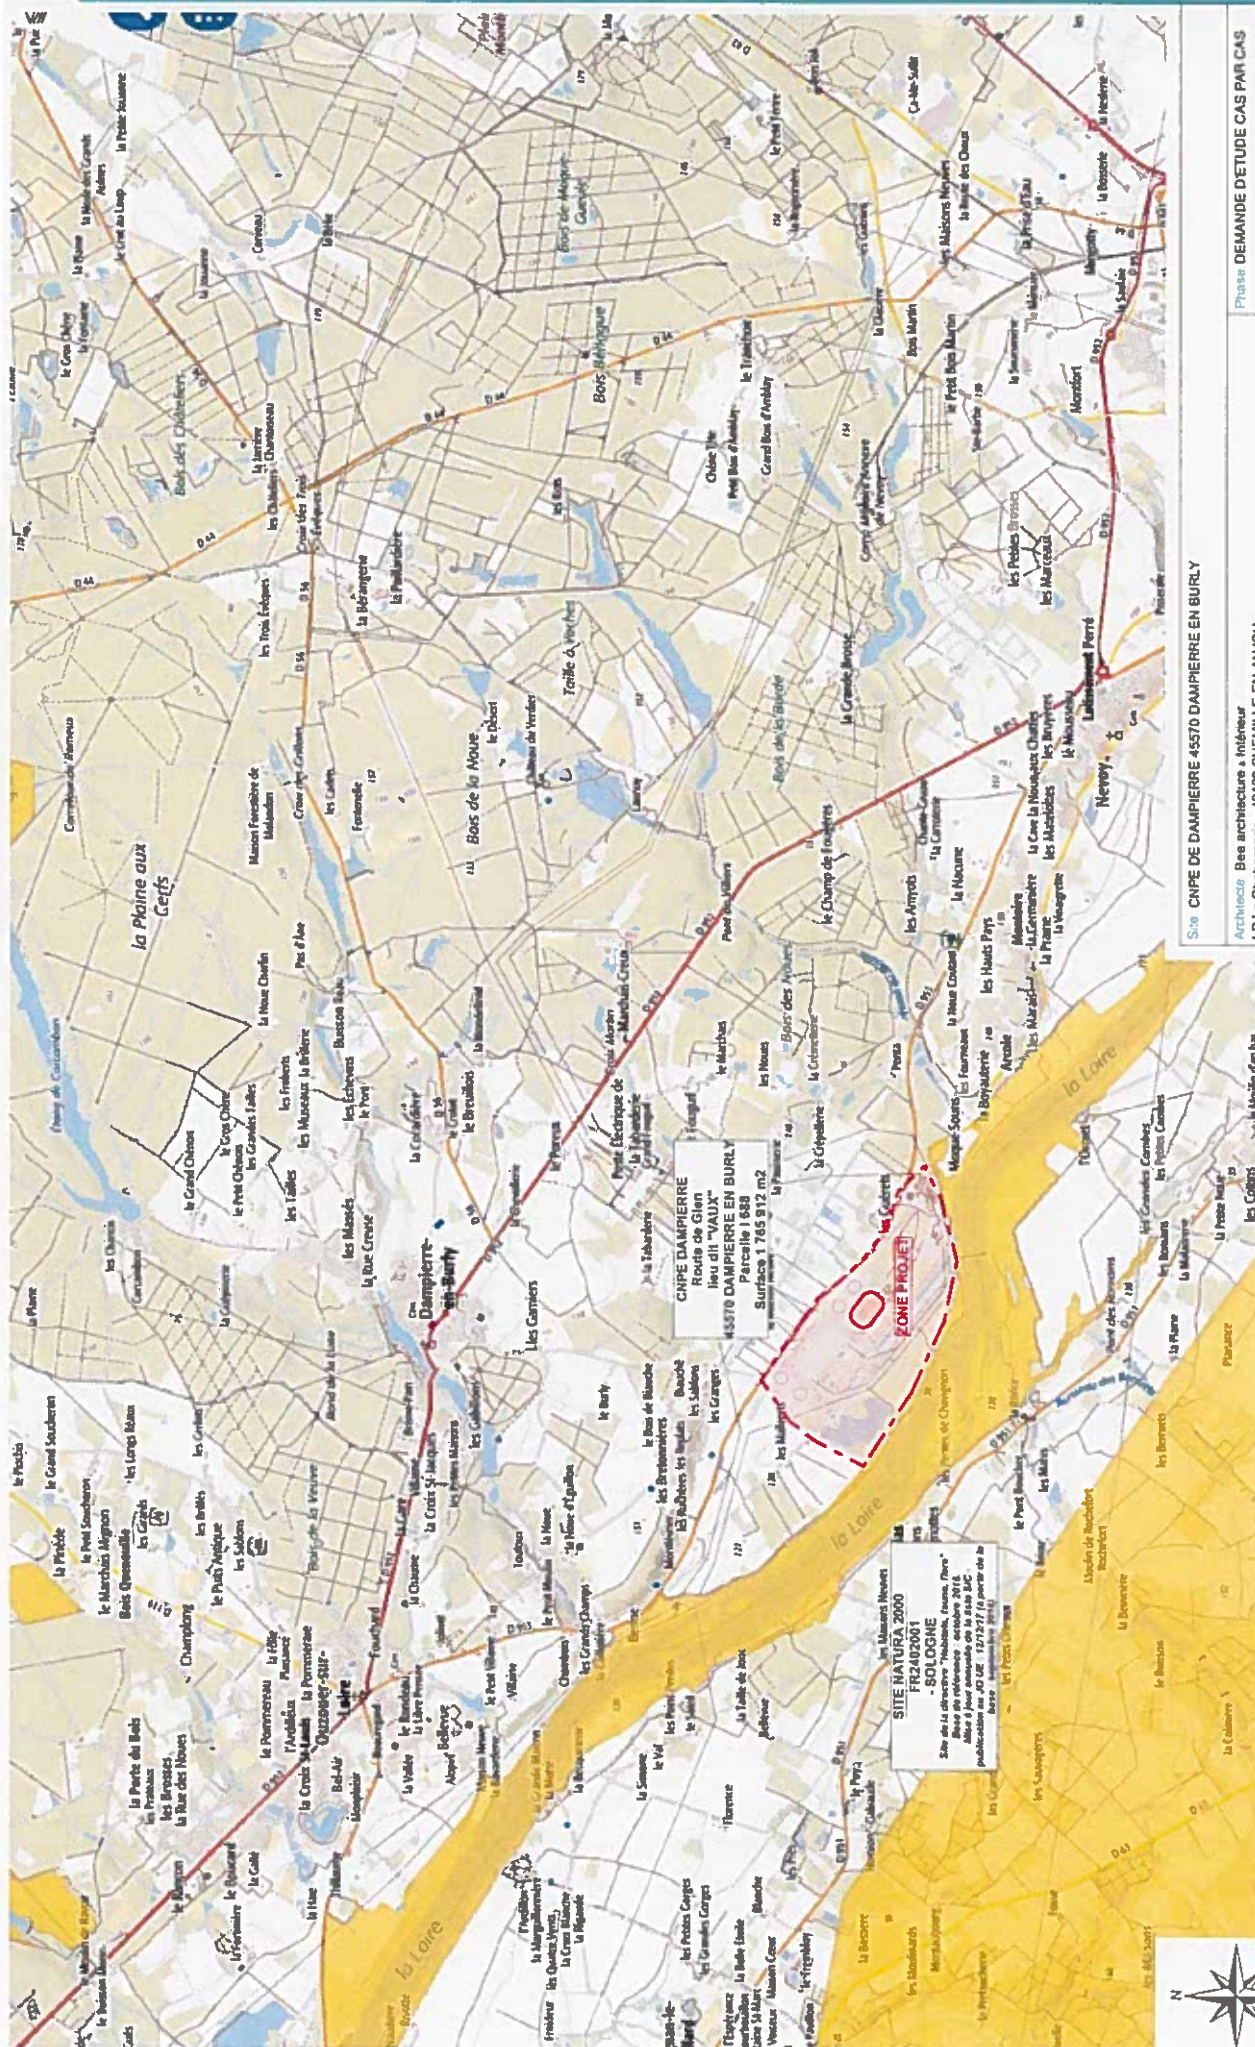

Echelle sous réserve d'une réduction. Les cotés parallèles et les implantations doivent être vérifiées et/ou effectuées par un géomètre. Ces plans ne destinés qu'aux études préliminaires et à l'obtention des autorisations administratives et ne peuvent en aucun cas servir à l'exécution des travaux.

**Site** CNPE DE DAMPIERRE 45570 DAMPIERRE EN BURLY

Architecte Bea architecture & intérieur  
LD La Chabossière - 49120 CHEMILLE-EN-ANJOU

Date: 11 janvier 2018

Index: A





**S** [www.bosarchitecture.fr](http://www.bosarchitecture.fr)

Echelle sous réserve d'une réduction. Les coles perforées et les implantations doivent être vérifiées et/ou effectuées par un géomètre. Ces plans ne destinent qu'aux études préliminaires et à l'obtention des autorisations administratives et ne peuvent en aucun cas servir à l'exécution des travaux.