

NOMENCLATURE

Pièces graphiques

Annexe 2 : Plan de situation au 1/25 000

Annexe 3 : Photographies de l'environnement proche et du paysage lointain

Annexe 4 : Plan du projet



Annexe 5 : Plan des abords du projet

Pièce écrite

Annexe 1 : CERFA

RESTRUCTURATION ET MODERNISATION
D'UN BÂTIMENT EXISTANT ET EXTENSION
DU SITE DE CHIESI

13 Rue Mickaël Faraday, 41260 La Chaussée-Saint-Victor

Indice	Date	Objet	Produit par
0	14/01/19	Edition originale	LAC
Maîtrise d'Ouvrage :		Architecte :	
 Chiesi 13, rue Mickaël Faraday 41260 La Chaussée-Saint-Victor Tél. : 02 54 74 00 07		 Lacau & Associés 59, rue Lepic - 75018 Paris Tél. 01 42 62 14 74 / Fax: 01 42 62 00 42 info@lacau.fr / www.lacau.fr	
Entreprise générale :		Contrôleur technique :	Coordonateur SPS :
Demande d'examen au cas par cas préalable à la réalisation éventuelle d'une évaluation environnementale			
Echelle	Phase	Référence	
	PC		
Ce document ne peut être reproduit ou divulgué sans autorisation.			



— Limite de propriété

○ Zone d'intervention

		RESTRUCTURATION ET MODERNISATION D'UN BÂTIMENT EXISTANT ET EXTENSION DU SITE DE CHIESI		Demande d'examen au cas par cas préalable à la réalisation éventuelle d'une évaluation environnementale	
		PLAN DE SITUATION		Echelle : 1/25 000ème	
MOE : LACAU associés		LACAU associés Architectes et Urbanistes 59, rue Lepic - 75018 PARIS		Tel : 01.42.62.47.29 Fax : 01.42.62.00.42	
				JANVIER 2019	
				Annexe 2	




CHIESI
C/O Micocci Enxalday
41280 La Chaussée-Saint-Victor
Tél. : 02 54 74 00 07

0 28/01/19 1er édition

REV: Date :

Objet des Modifications :

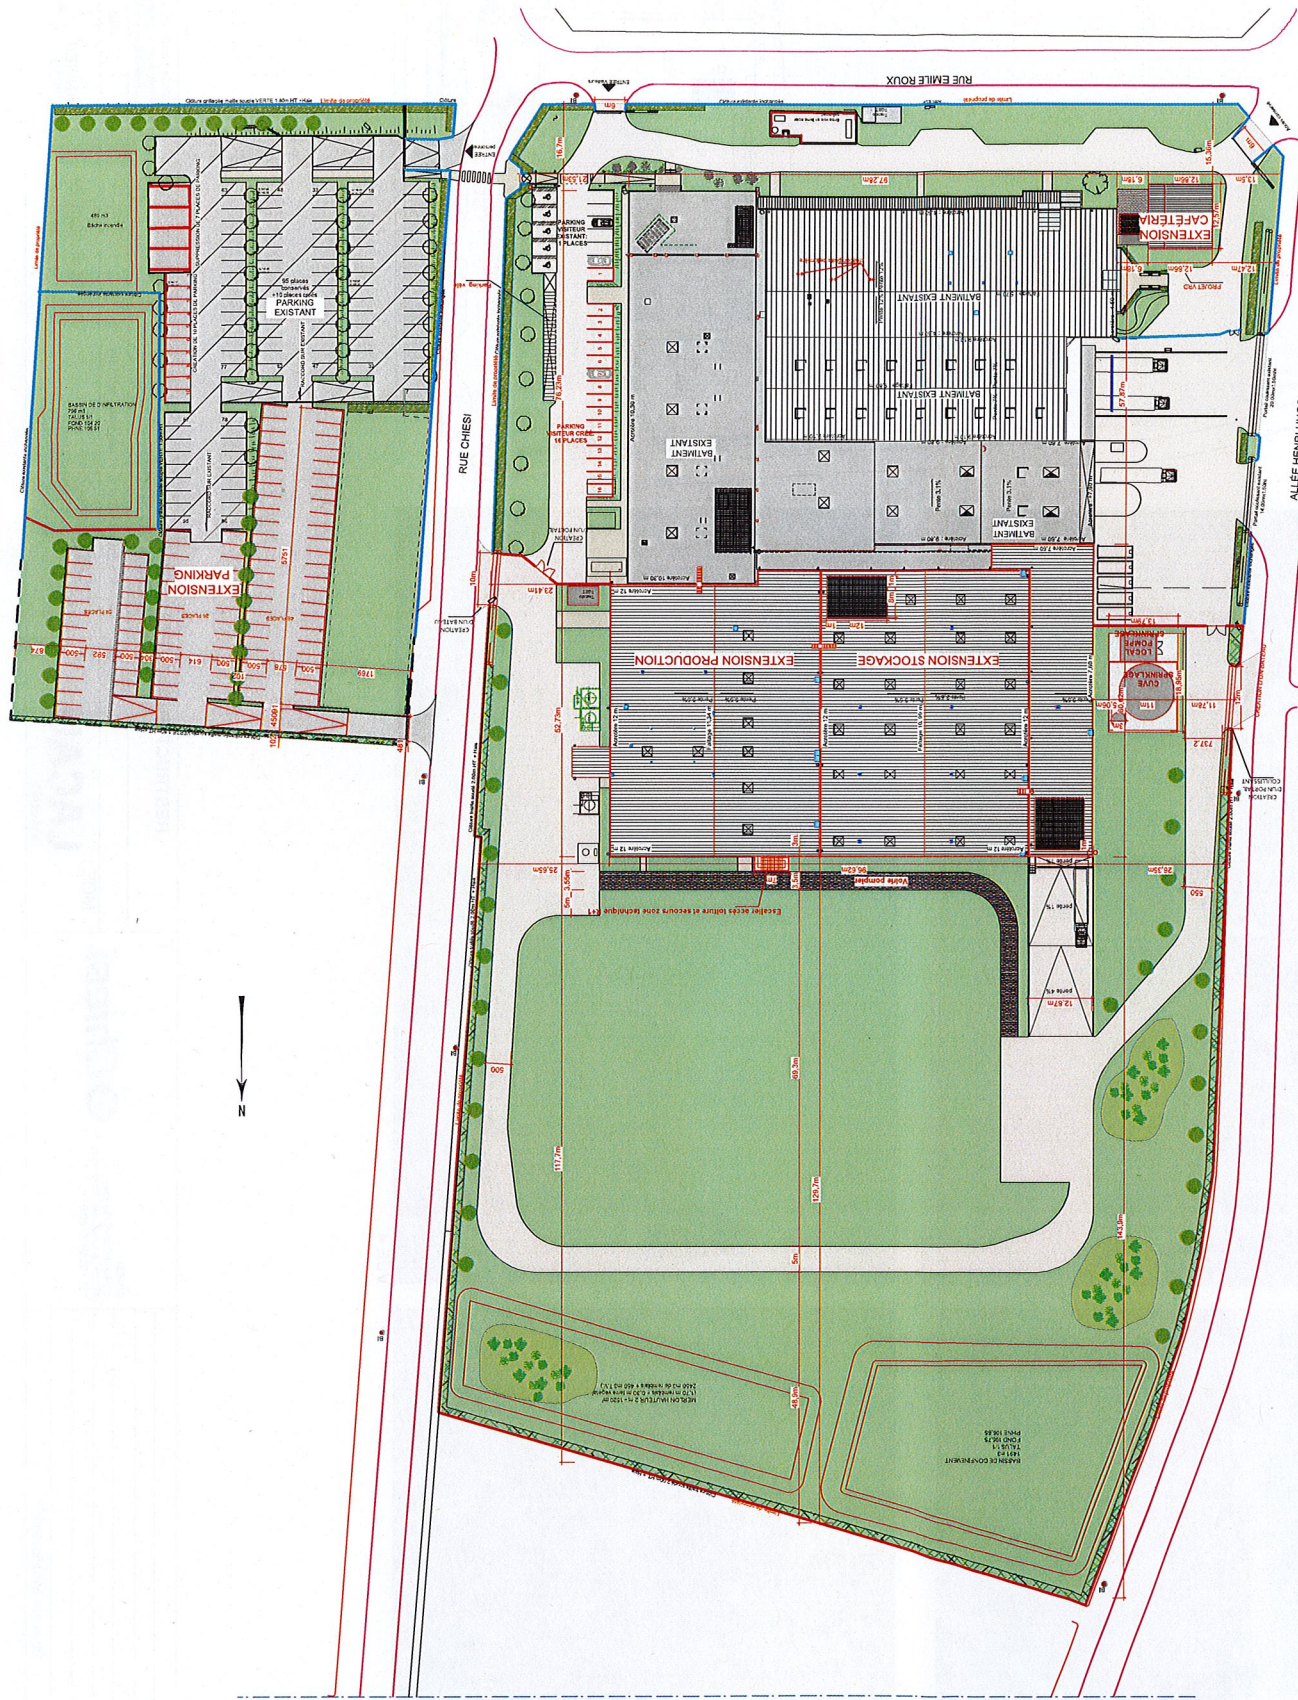

	CHIESI Architectes Associés 41280 La Chaussée-Saint-Victor Tél. : 02 54 74 00 07		MOE : LACAU associés		LACAU associés Architectes et Urbanistes 59, rue Lepic - 75018 PARIS		Demande d'examen au cas par cas préalable à la réalisation éventuelle d'une évaluation environnementale	
	Chiesi		RESTRUCTURATION ET MODERNISATION D'UN BÂTIMENT EXISTANT ET EXTENSION DU SITE DE CHIESI		PLAN DU PROJET		Echelle : 1/10 000ème	
					Tel : 01.42.62.47.29 Fax : 01.42.62.00.42		JANVIER 2019	
	0 28/01/19 1er édition		Date :		Objet des Modifications :		Annexe 4	



Industries et entrepôts

[illegible]

