



Repérage de la vue




MARRAUD ARCHITECTURE
"Pavil"
Route de la Vallée - BP 60
47552 BOE
Siren : 501 493 035

SUPER U
SAS MONDIS VAL DE LOIRE
Au Capital 200 000 €
Avenue Victor Laloux
37270 MONTLOUIS SUR LOIRE
Tel. 02 47 45 78 78 - Fax 02 47 50 97 46
414 828 830 TOURS FR 73 414 828 830

"Les présents plans sont exclusivement destinés à la demande de permis de construire. Ils ne sont pas des plans d'exécution et ne peuvent donc en aucun cas être directement utilisés pour réaliser la construction. La réalisation reste de la responsabilité du constructeur quant à la solidité des ouvrages"

<div><div></div><div>MARRAUD INGENIERIE</div></div> <div>MARRAUD INGENIERIE OUEST</div> <div>Espace Performance - La Fleuriaye - Bât A 11, Bd Ampère BP20764 - 44 481 CARQUEFOU Tel : 02 28 23 68 00 - Fax : 02 40 49 32 46 / E - Mail : dessin@marraud.com</div>	Opération : INSTALLATION DE STRUCTURE OMBRIERE PHOTOVOLTAIQUE		DEMANDE AU CAS PAR CAS	PHOTOGRAPHIES		Echelle : sans	03
	Adresse du projet : Avenue Victor Laloux - 37 270 - MONTLOUIS SUR LOIRE						
	Maître d'ouvrage : S.A. MONDIS - Mr Barreau		Avenue Victor Laloux 37 270 - MONTLOUIS SUR LOIRE	Dessiné par Stéphane CHEVALIER Chef de projet : Valentin HUCHON		Date : FEVRIER 2019	Indice : 0

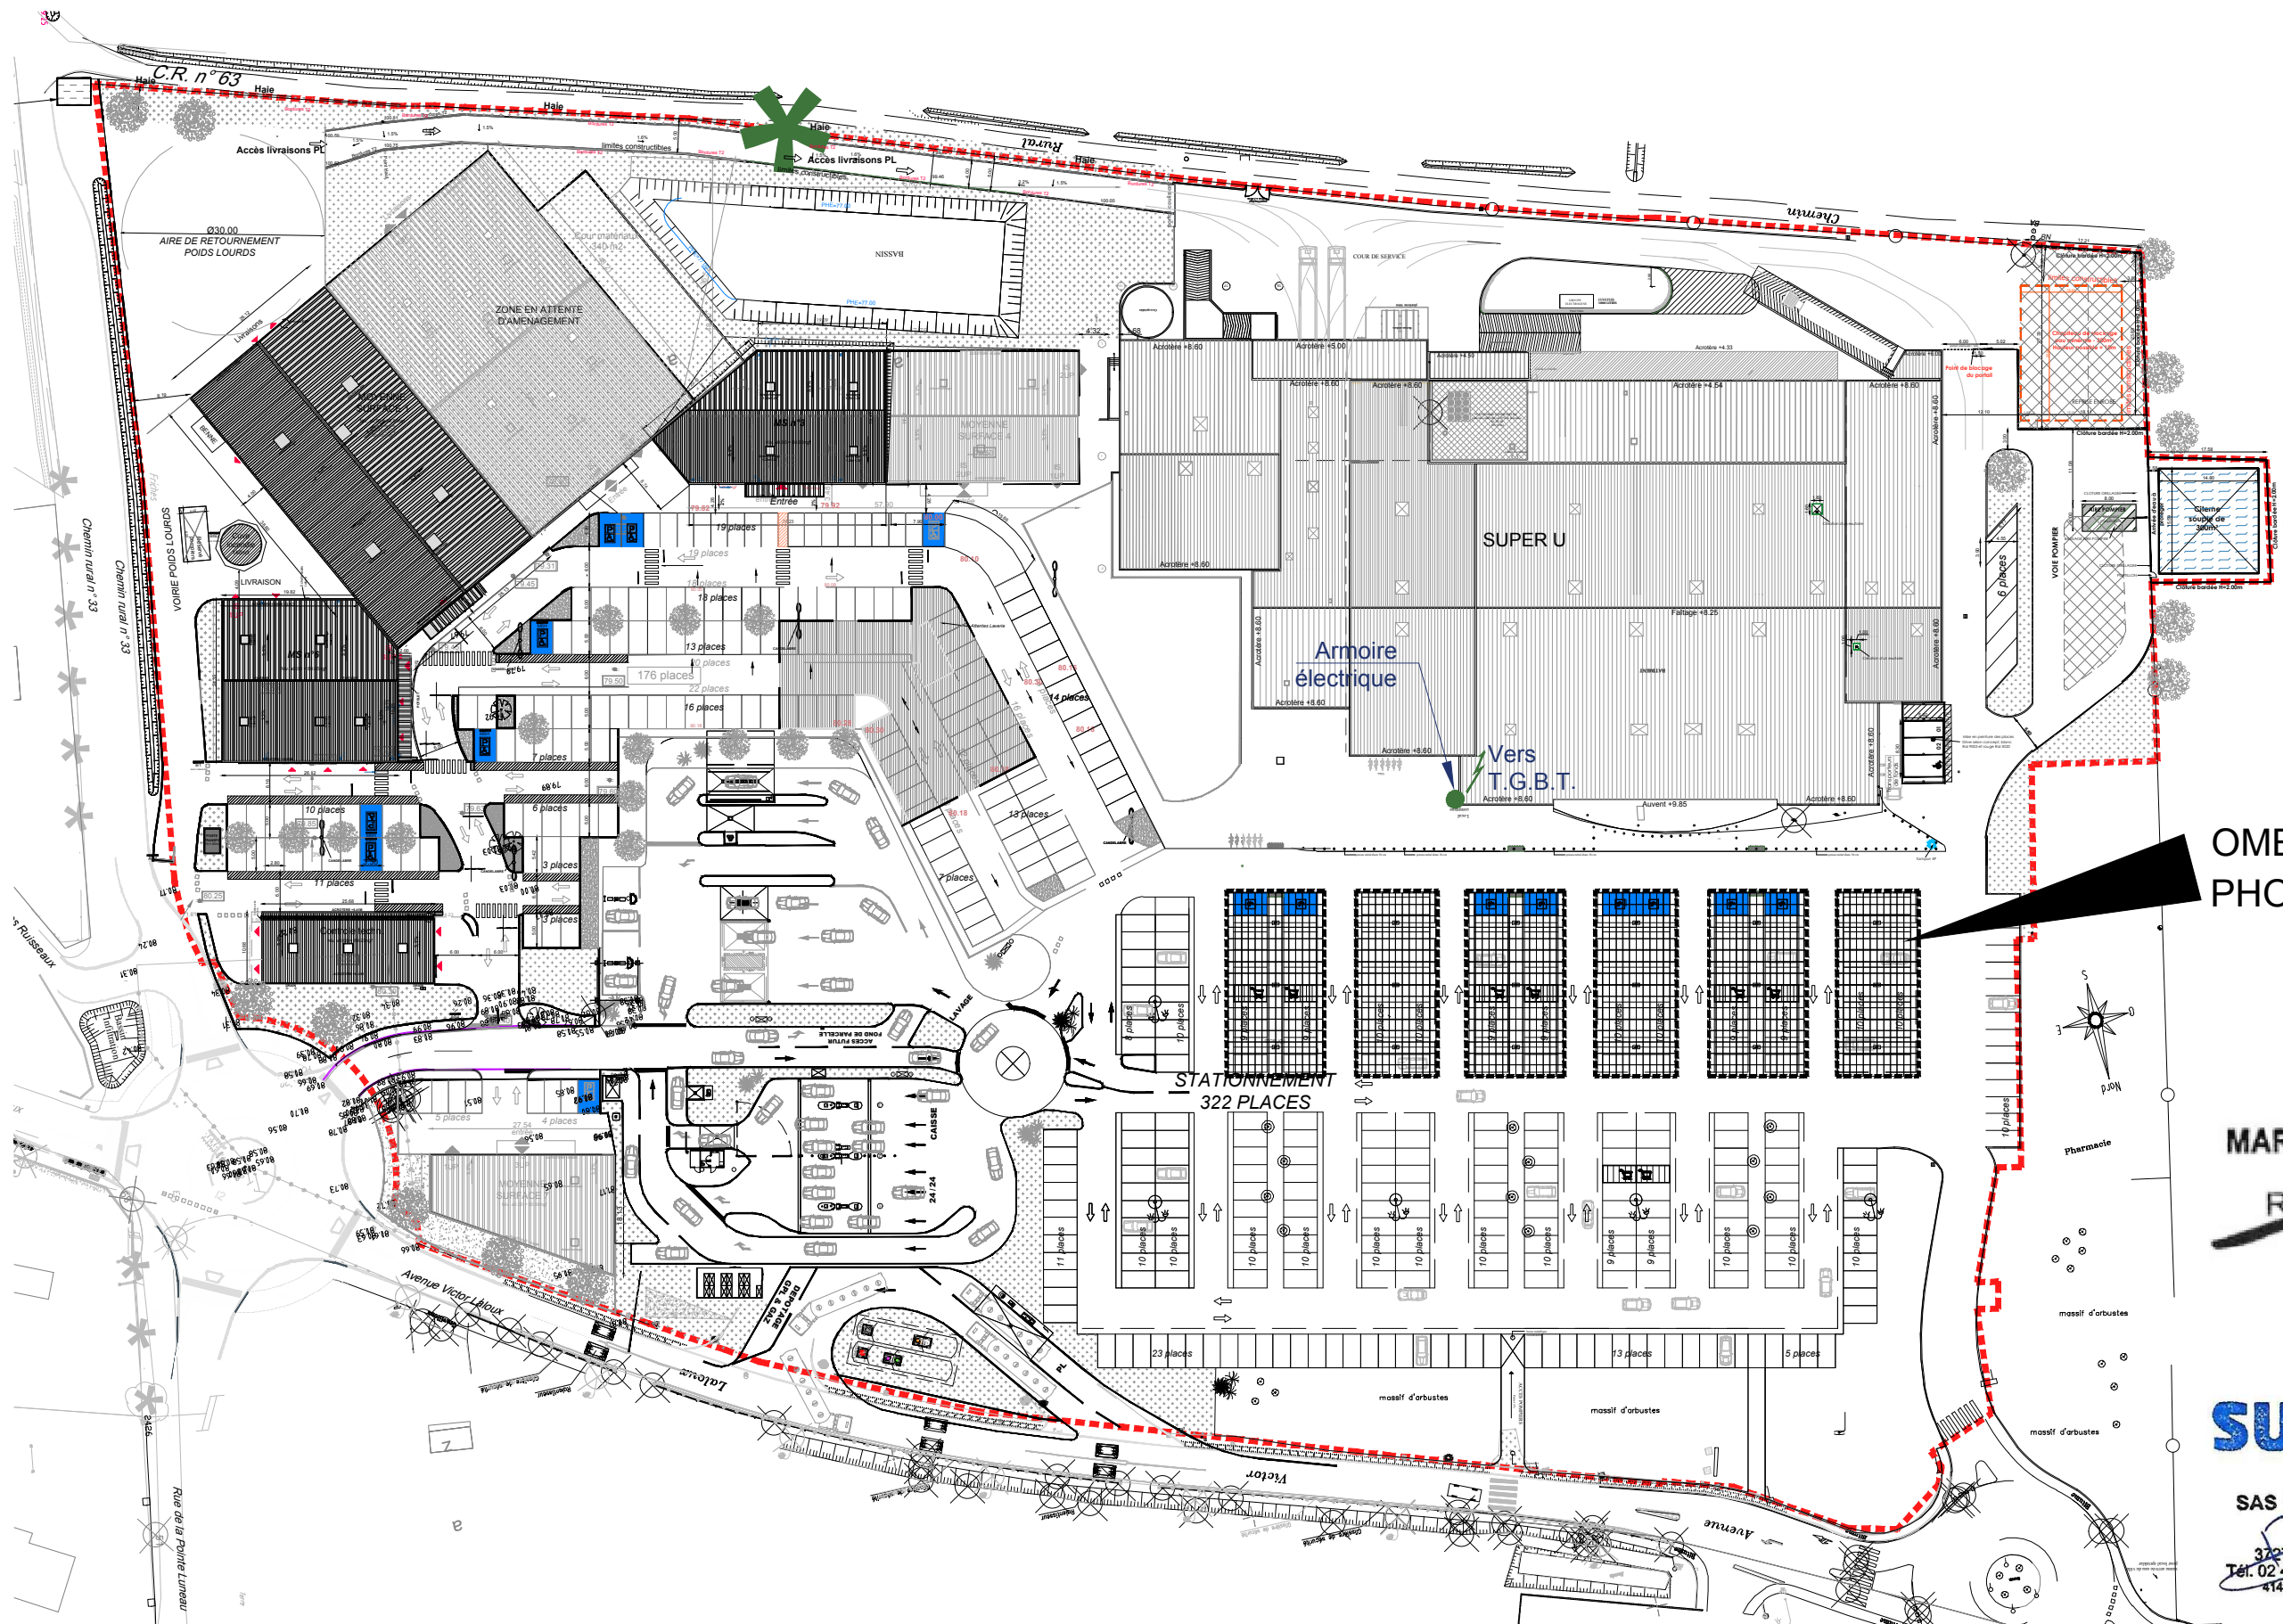

OMBRIERES
PHOTOVOLTAÏQUES

MARRAUD ARCHITECTURE
"Pylot"
Route de Lath - BP 60
47552 BOE
Siren : 501 493 035

SUPER U

SAS MONDIS VAL DE LOIRE
Au Capital : 199 000 €
Avenue Victor Laloux
37270 MONTLOUIS SUR LOIRE
Tél. 02 47 45 78 78 - Fax 02 47 50 97 46
414 828 830 TOURS FR 73 414 828 830

"Les présents plans sont exclusivement destinés à la demande de permis de construire. Ils ne sont pas des plans d'exécution et ne peuvent donc en aucun cas être directement utilisés pour réaliser la construction. La réalisation reste de la responsabilité du constructeur quant à la solidité des ouvrages"

MARRAUD INGENIERIE

MARRAUD INGENIERIE OUEST
Espace Performance - La Fleuriaye - Bât A
11, Bd Ampère BP20764 - 44 481 CARQUEFOU
Tel : 02 28 23 68 00 - Fax : 02 40 49 32 46 / E - Mail : dessin@marraud.com

Opération : INSTALLATION DE STRUCTURE OMBRIERE PHOTOVOLTAÏQUE

Adresse du projet : Avenue Victor Laloux - 37 270 - MONTLOUIS SUR LOIRE

Maître d'ouvrage : S.A. MONDIS - Mr Barreau

Avenue Victor Laloux
37 270 - MONTLOUIS SUR LOIRE

DEMANDE
AU CAS PAR CAS

Dessiné par Stéphane CHEVALIER
Chef de projet : Valentin HUCHON

PLAN DE MASSE
PROJET

Date : FEVRIER 2019


Indice : 0

Echelle :
1:1000

04



Repérage de la vue

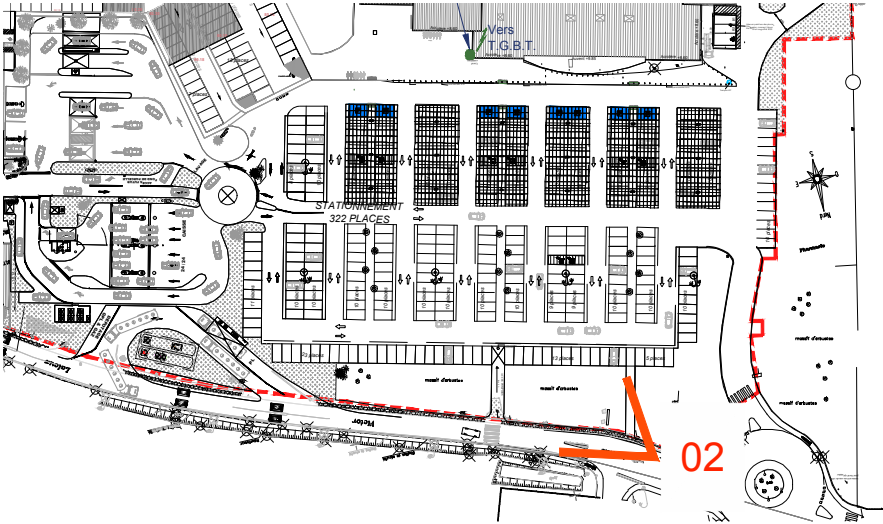

MARRAUD ARCHITECTURE
"Pilot"
Route de la Roche - BP 60
47552 BOE
Siren : 501 493 035

SUPER U
SAS MONDIS VAL DE LOIRE
Au Capital de 100 000 €
Avenue Victor Laloux
37270 MONTLOUIS SUR LOIRE
Tél. 02 47 45 78 78 - Fax 02 47 50 97 46
414 828 830 TOURS FR 73 414 828 830

"Les présents plans sont exclusivement destinés à la demande de permis de construire. Ils ne sont pas des plans d'exécution et ne peuvent donc en aucun cas être directement utilisés pour réaliser la construction. La réalisation reste de la responsabilité du constructeur quant à la solidité des ouvrages"

<div>MARRAUD INGENIERIE</div> <div>MARRAUD INGENIERIE OUEST</div> <div>Espace Performance - La Fleuriaye - Bât A</div> <div>11, Bd Ampère BP20764 - 44 481 CARQUEFOU</div> <div>Tel : 02 28 23 68 00 - Fax : 02 40 49 32 46 / E - Mail : dessin@marraud.com</div>	Opération : INSTALLATION DE STRUCTURE OMBRIERE PHOTOVOLTAIQUE		DEMANDE AU CAS PAR CAS	INSERTION PROJET		05
	Adresse du projet : Avenue Victor Laloux - 37 270 - MONTLOUIS SUR LOIRE	Maître d'ouvrage : S.A. MONDIS - Mr Barreau	Avenue Victor Laloux 37 270 - MONTLOUIS SUR LOIRE	Dessiné par Stéphane CHEVALIER Chef de projet : Valentin HUCHON	Date : FEVRIER 2019 Indice : 0 Echelle : sans	