




LEGENDE MATERIAUX

- Complexe bardage métallique
- Mur coupe-feu 2h
- Mur maçonné
- Cloison pleine 98/48
- Cloison vitrée sur allège
- Cloison vitrée sur allège
- Panneau sandwich

MAITRE D'OUVRAGE		
 SCI SNVB 92A 102, Avenue Général de Gaulle 92 235 GENNEVILLIERS		
CONTRACTANT GENERAL		
 I2C CONSTRUCTION CS 80054 - 10 Avenue Gustave Eiffel 28637 - CHARTRES CEDEX Tel : 02 37 24 29 24 Fax : 02 37 90 30 62		
CONSTRUCTION D'UN BATIMENT DE STOCKAGE		
Rue Réaumur 28 000 CHARTRES		
Indice	Date	Modifications
PLAN DU REZ-DE-CHAUSSEE		
Date	Echelle	Reference
01/04/2019	1:100	CR
02		APS R1

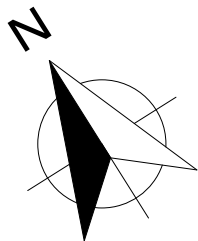

LEGENDE MATERIAUX	
	Complexe bardage métallique
	Mur coupe-feu 2h
	Mur maçonné
	Cloison pleine 98/48
	Cloison pleine 72/48
	Cloison vitrée sur allège
	Panneau sandwich

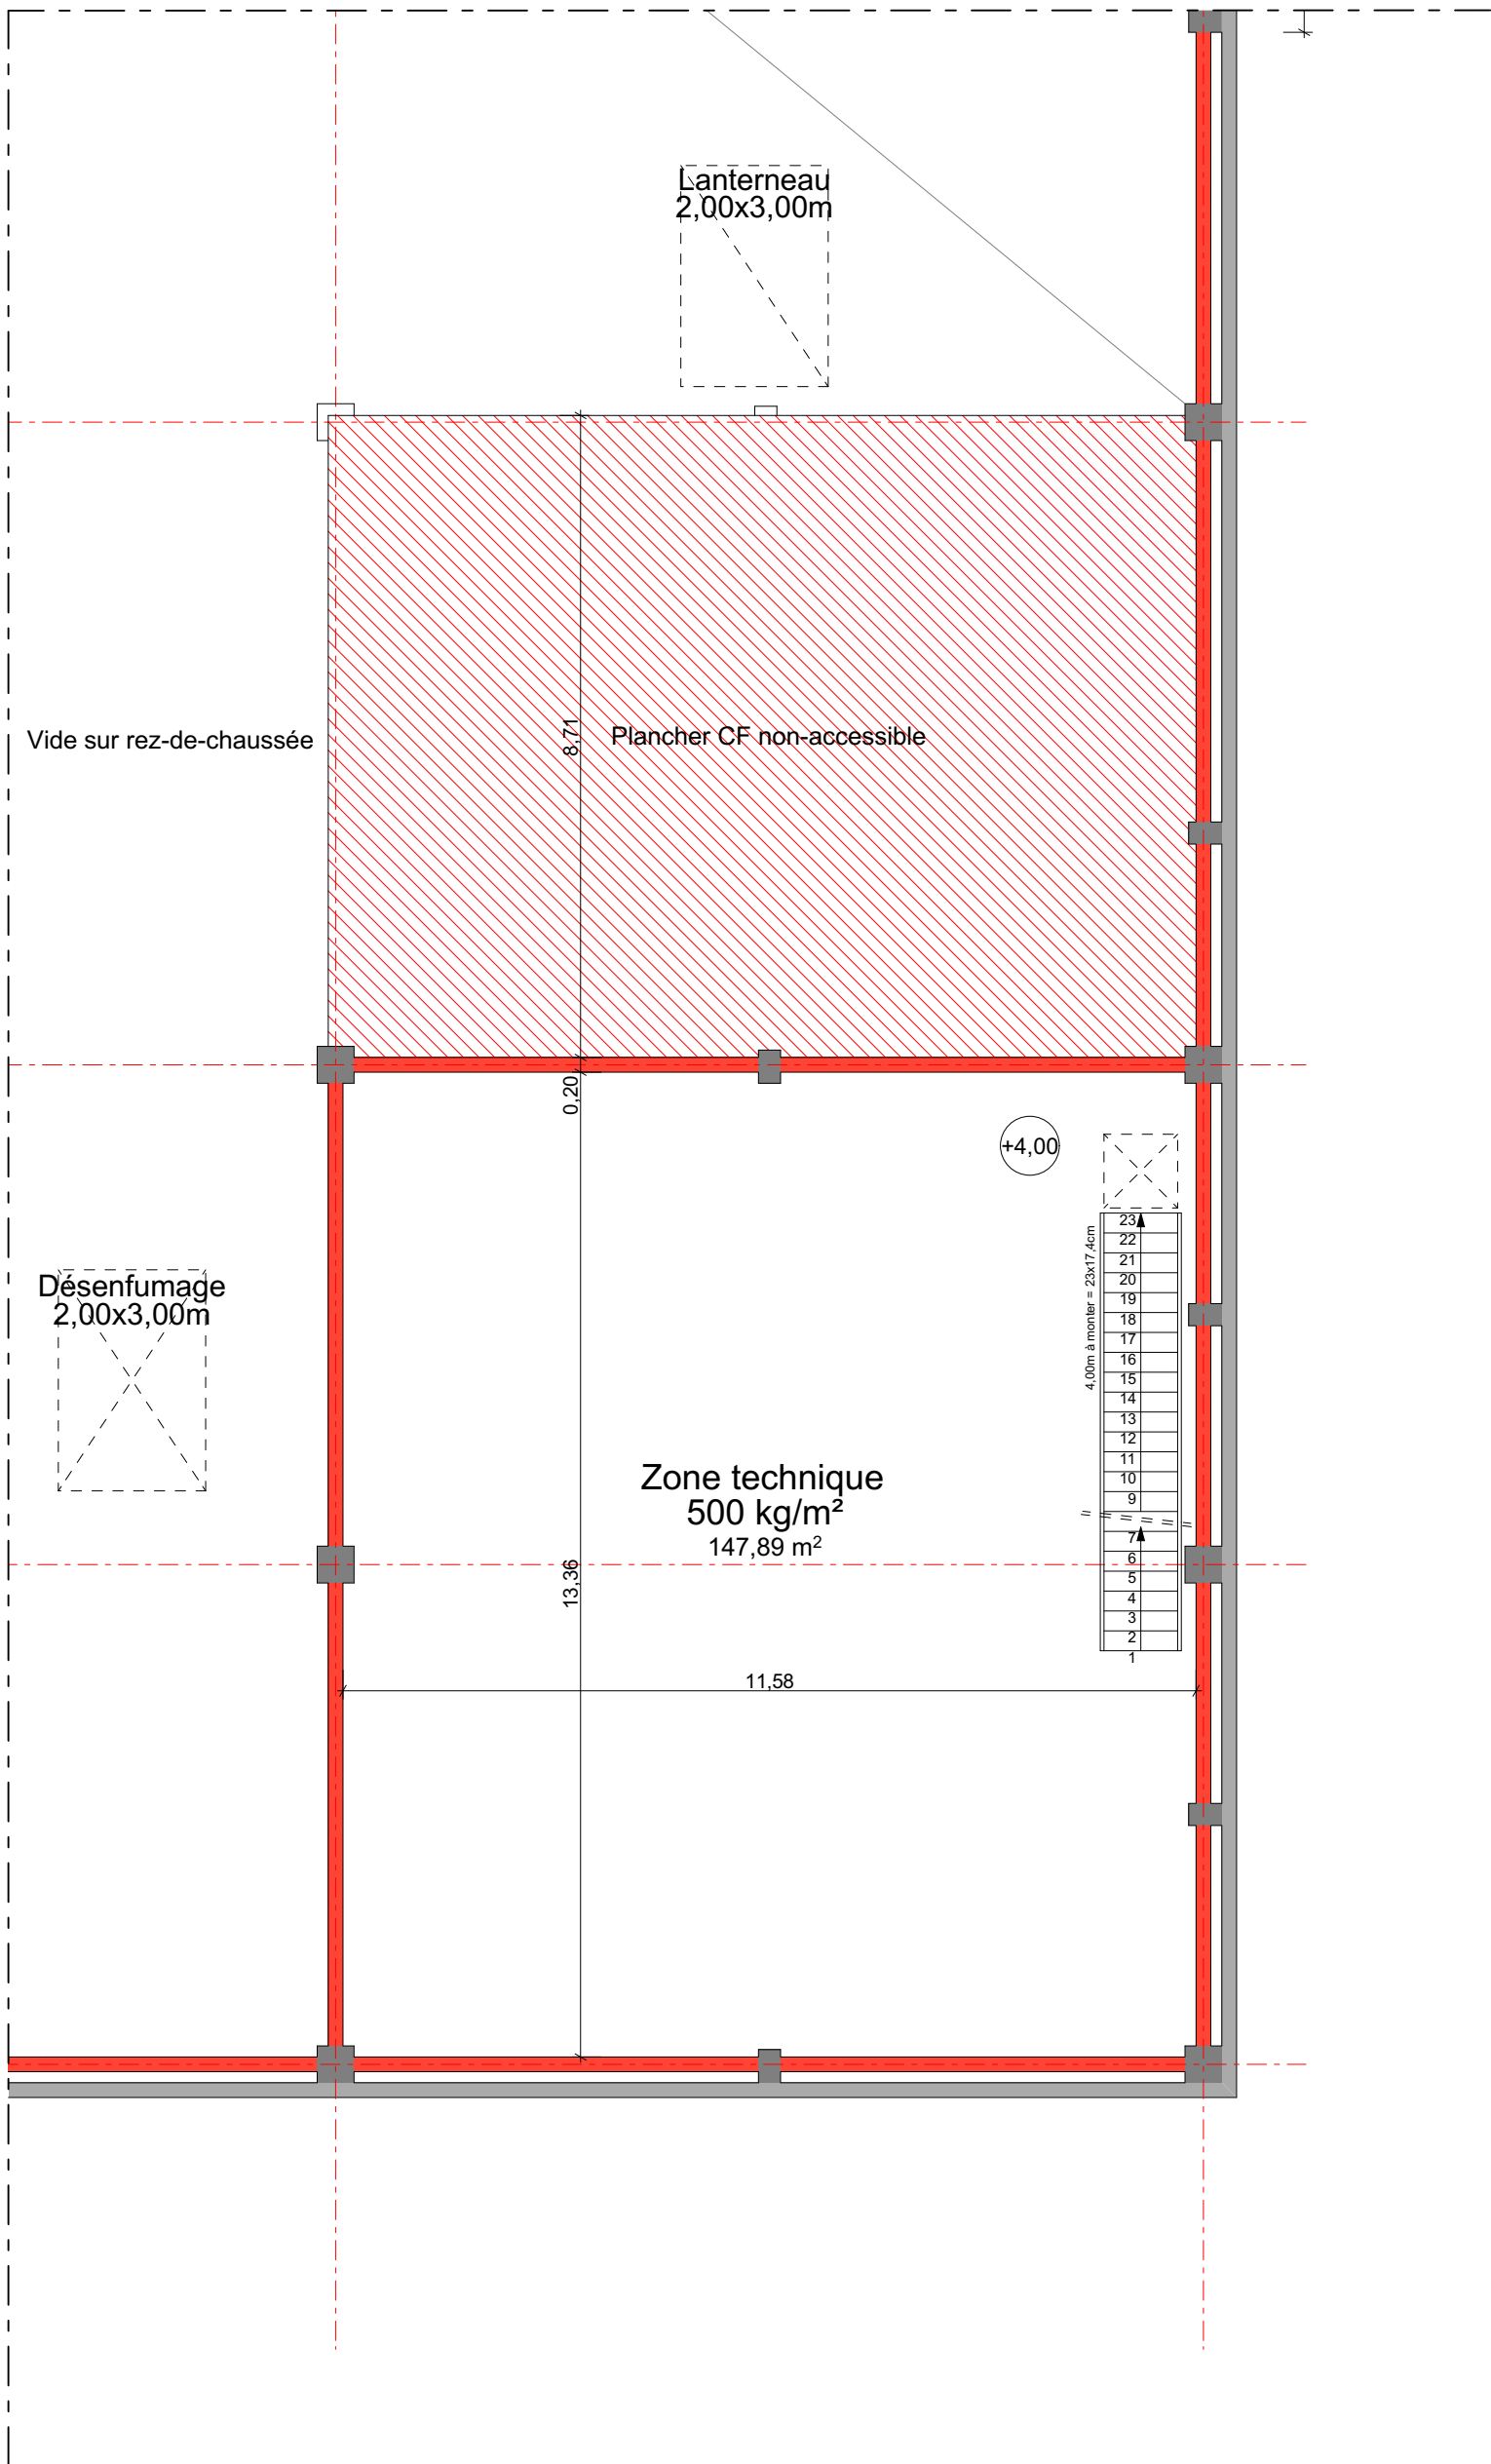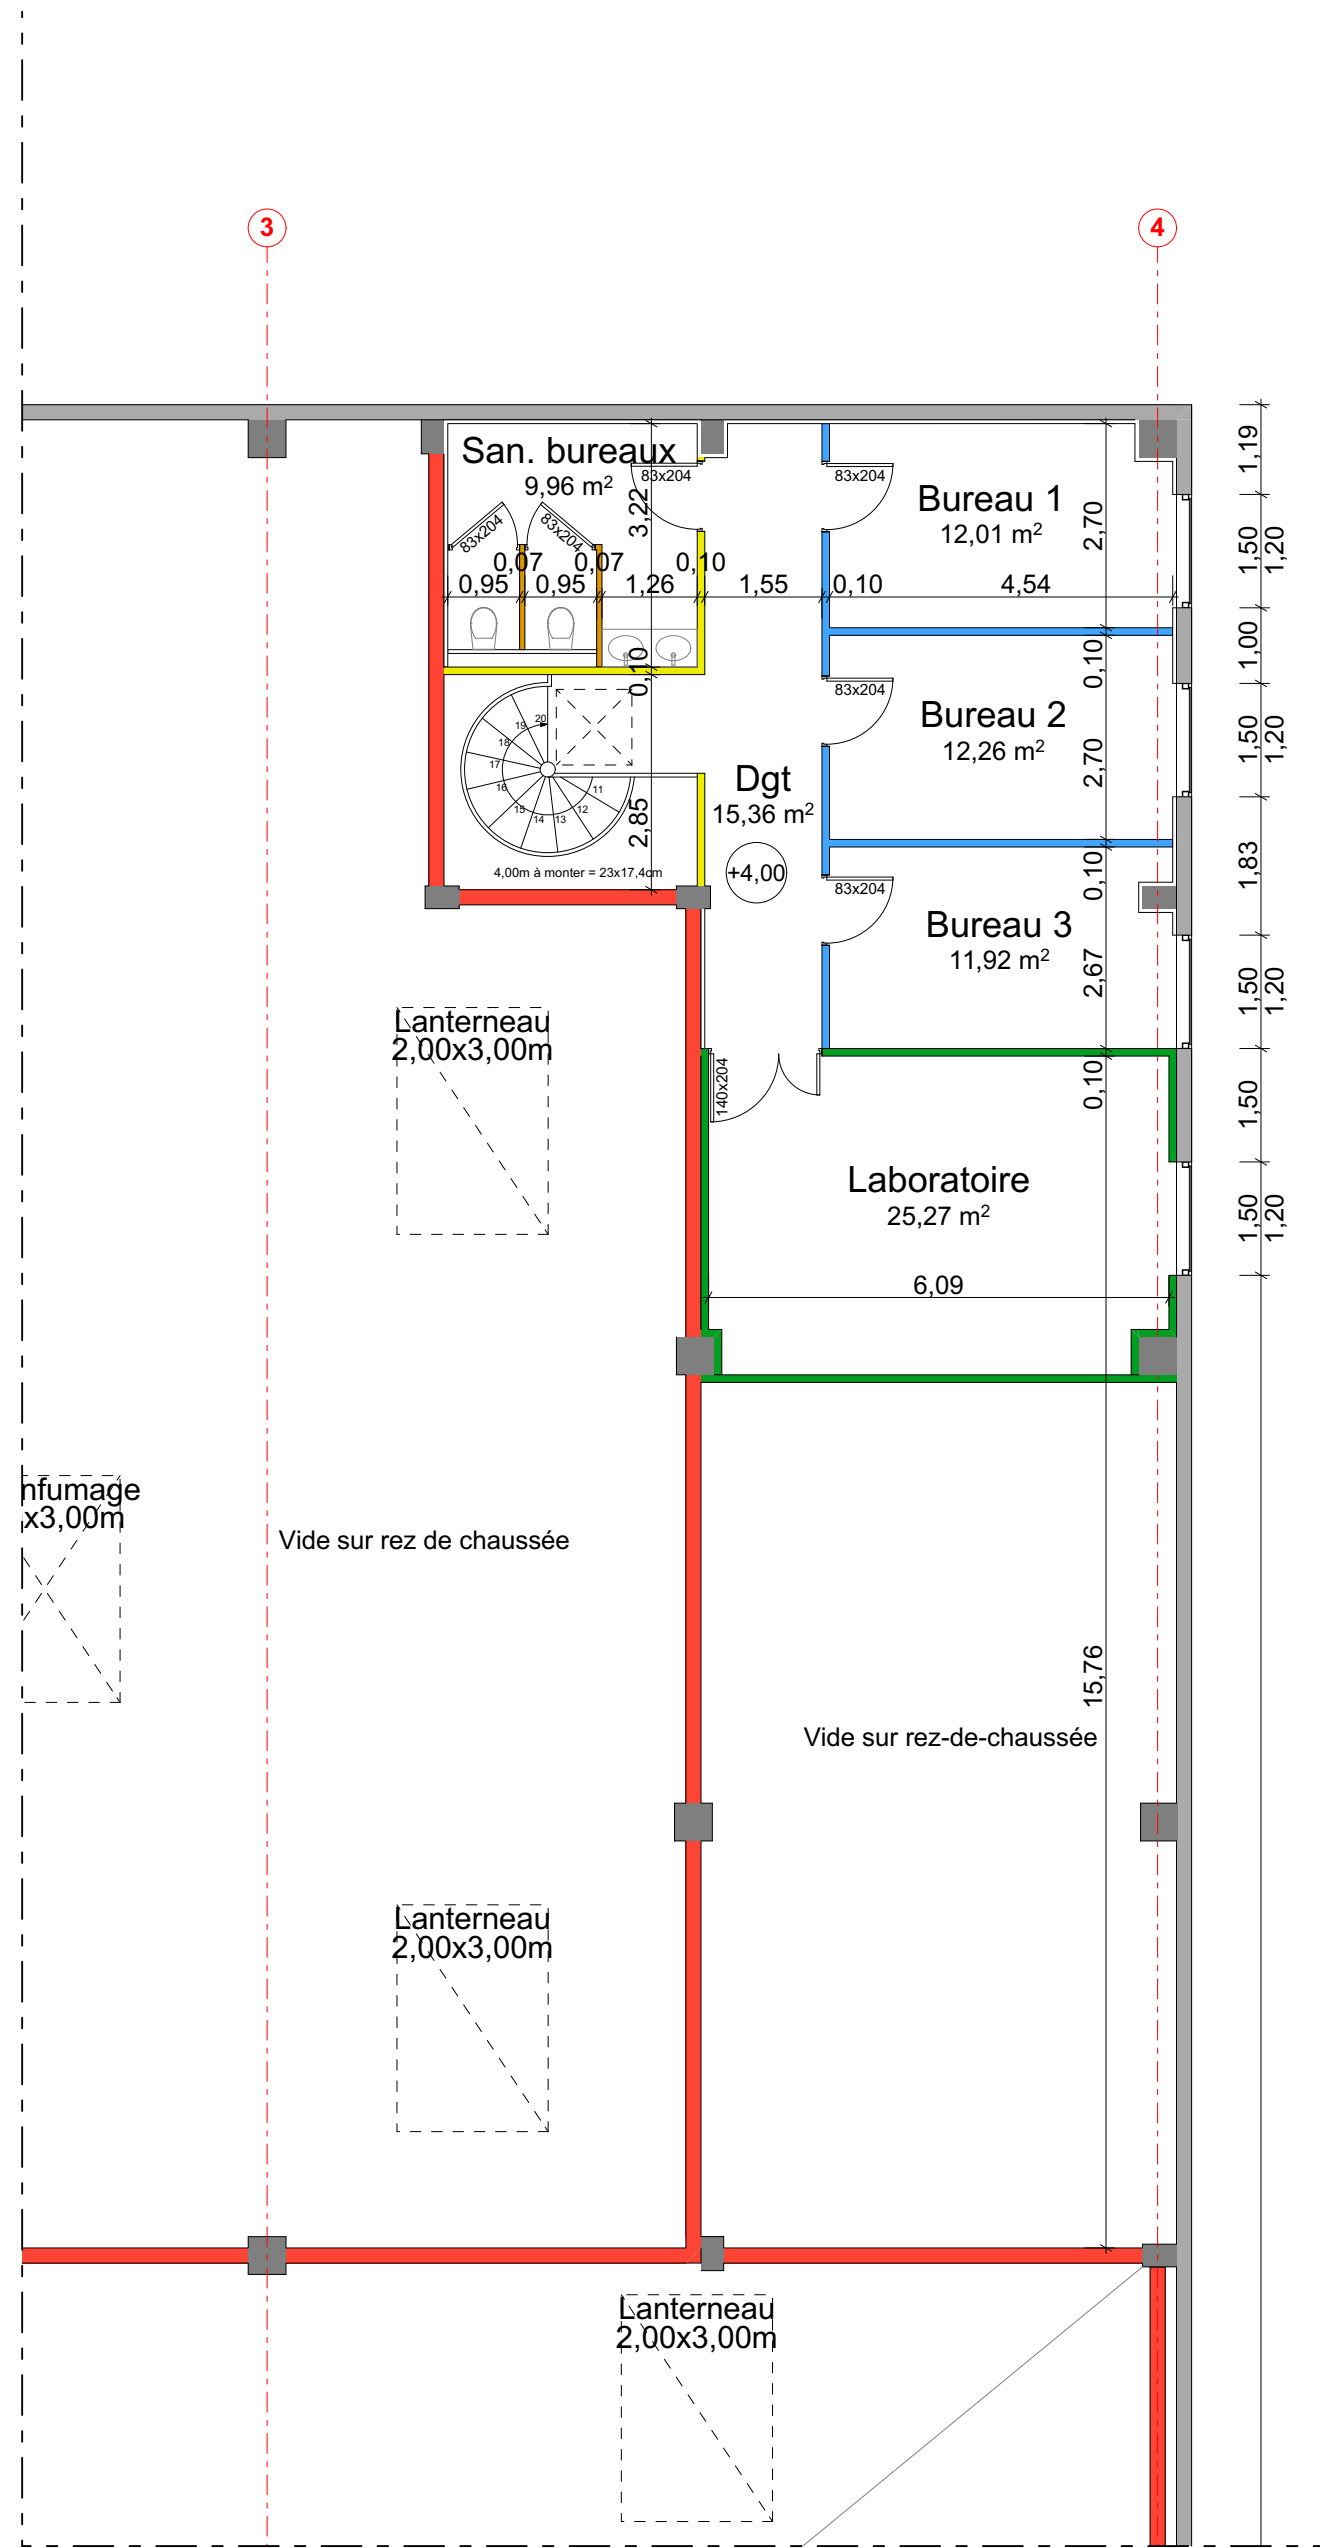

MAITRE D'OUVRAGE		CONSTRUCTION D'UN BATIMENT DE STOCKAGE		
		Rue Réaumur 28 000 CHARTRES		
SCI SNVB 92A 102, Avenue Général de Gaulle 92 235 GENNEVILLIERS				
CONTRACTANT GENERAL		Indice	Date	Modifications
I2C CONSTRUCTION CS 80054 - 10 Avenue Gustave Eiffel 28637 - CHARTRES CEDEX Tel : 02 37 24 29 24 Fax : 02 37 90 30 62				
EXTRAITS DU PLAN DU PREMIER ETAGE				
Date		Echelle		Reference
01/04/2019		1:100		CR
03			APS R1	