


Projet photovoltaïques sur ombrières sur le parking de l'hypermarché CORA de Blois

Plan de situation

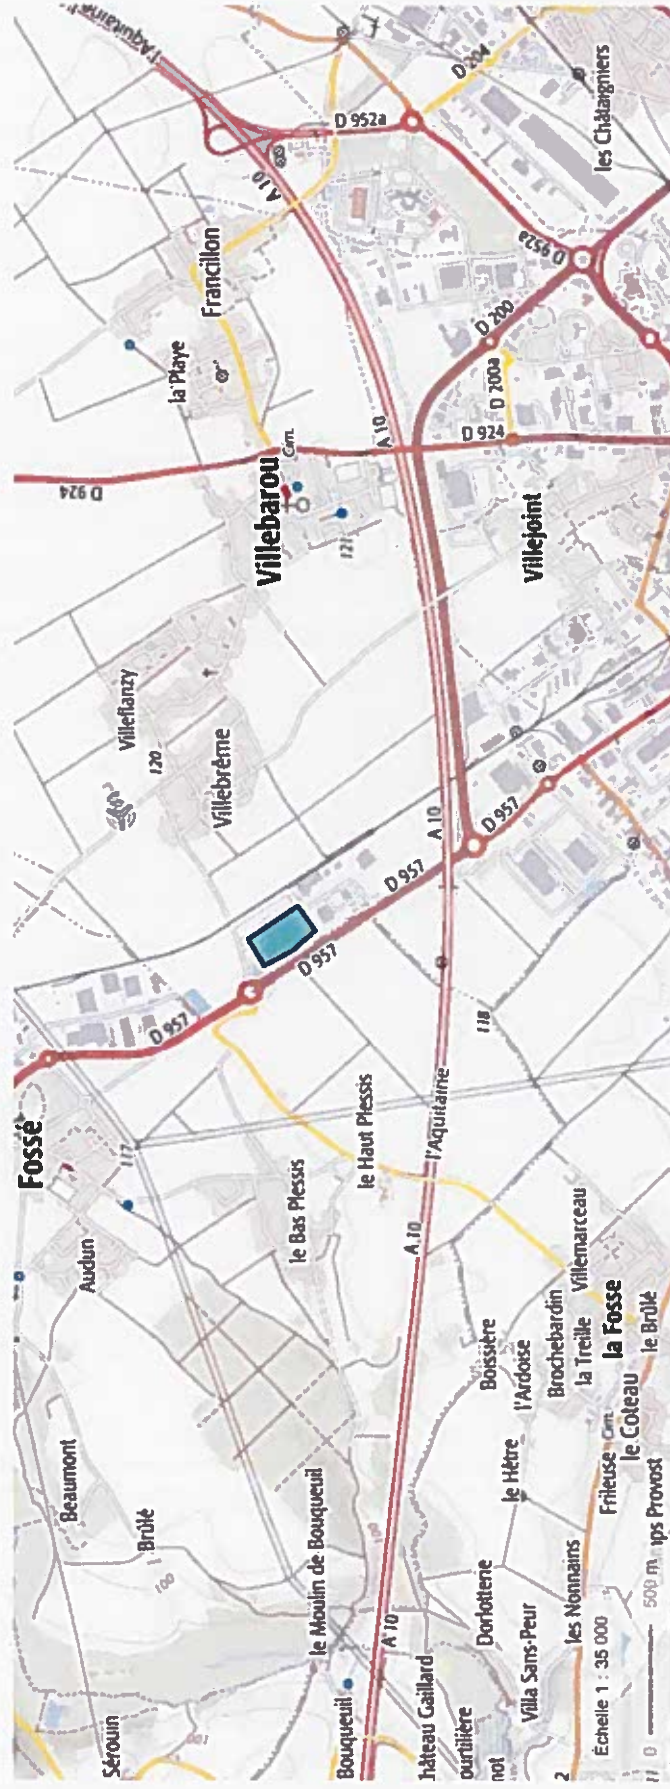

Zone d'implantation du projet

Projet photovoltaïques sur ombrières sur le parking de l'hypermarché CORA de Blois

Vue aérienne



Projet photovoltaïques sur ombrières sur le parking de l'hypermarché CORA de Blois

Plan masse



Echelle 1/30000

RESERVOIR SUN

Projet photovoltaïques sur ombrières sur le parking de l'hypermarché CORA de Blois

Plans alentours



Zone d'implantation du projet

Projet d'ombrières photovoltaïques sur le parking de l'hypermarché CORA de Blois

Insertion paysagère

PHOTO 1



PHOTO 2

