


© Inter. IKEA Systems. B.V.

IKEA développement S.A.S.  
425 rue Henri Barbusse – BP129  
78375 PLAISIR Cedex  
Téléphone : 01 30 81 12 12  
Télécopie : 01 30 81 12 13

Visa:

MAITRE D'OUVRAGE

EXTENSION DU PARKING CLIENTS  
Allée de la Pomme de Pin  
Commune de ARDON (45)

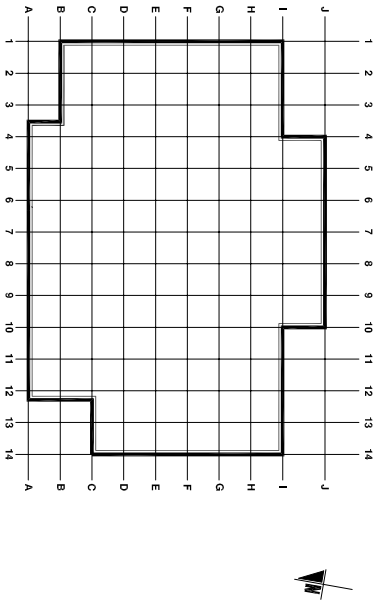

Maitre d'Oeuvre :

EDEIS S.A.S.  
AGENCE DE NANTES

18 rue de la Petite Sensive  
CS 71217 – 44312 NANTES CEDEX 3  
Tél: 02.51.89.50.50 Fax: 02.51.89.50.89

G	----			----
F	----			----
E	----			----
D	----			----
C	----			----
B	----			----
A	12/04/19	JLC	GBE	PREMIERE DIFFUSION
INDICE	DATE	ETABLI PAR	VERIFIE PAR	NATURE DE LA MODIFICATION

ce document est la propriété du maître d’ouvrage, il ne peut être utilisé ou reproduit sans son autorisation

Titre du plan


3

PHOTOGRAPHIE ENVIRONNEMENT  
PROCHE ET LOINTAIN

DATE : 12/04/19  
N° D'AFFAIRE : 306908  
PHASE : CC  
ECHELLE :  
POINT D'ORIGINE (0,0) :  
AXE DES FILES: A/1

SITE	IDENTIFICATION	N° LOT	INDICE	FICHER AUTOCAD
OR	CC-02		A	OR-AR-102 – Plan masse existant2.dwg



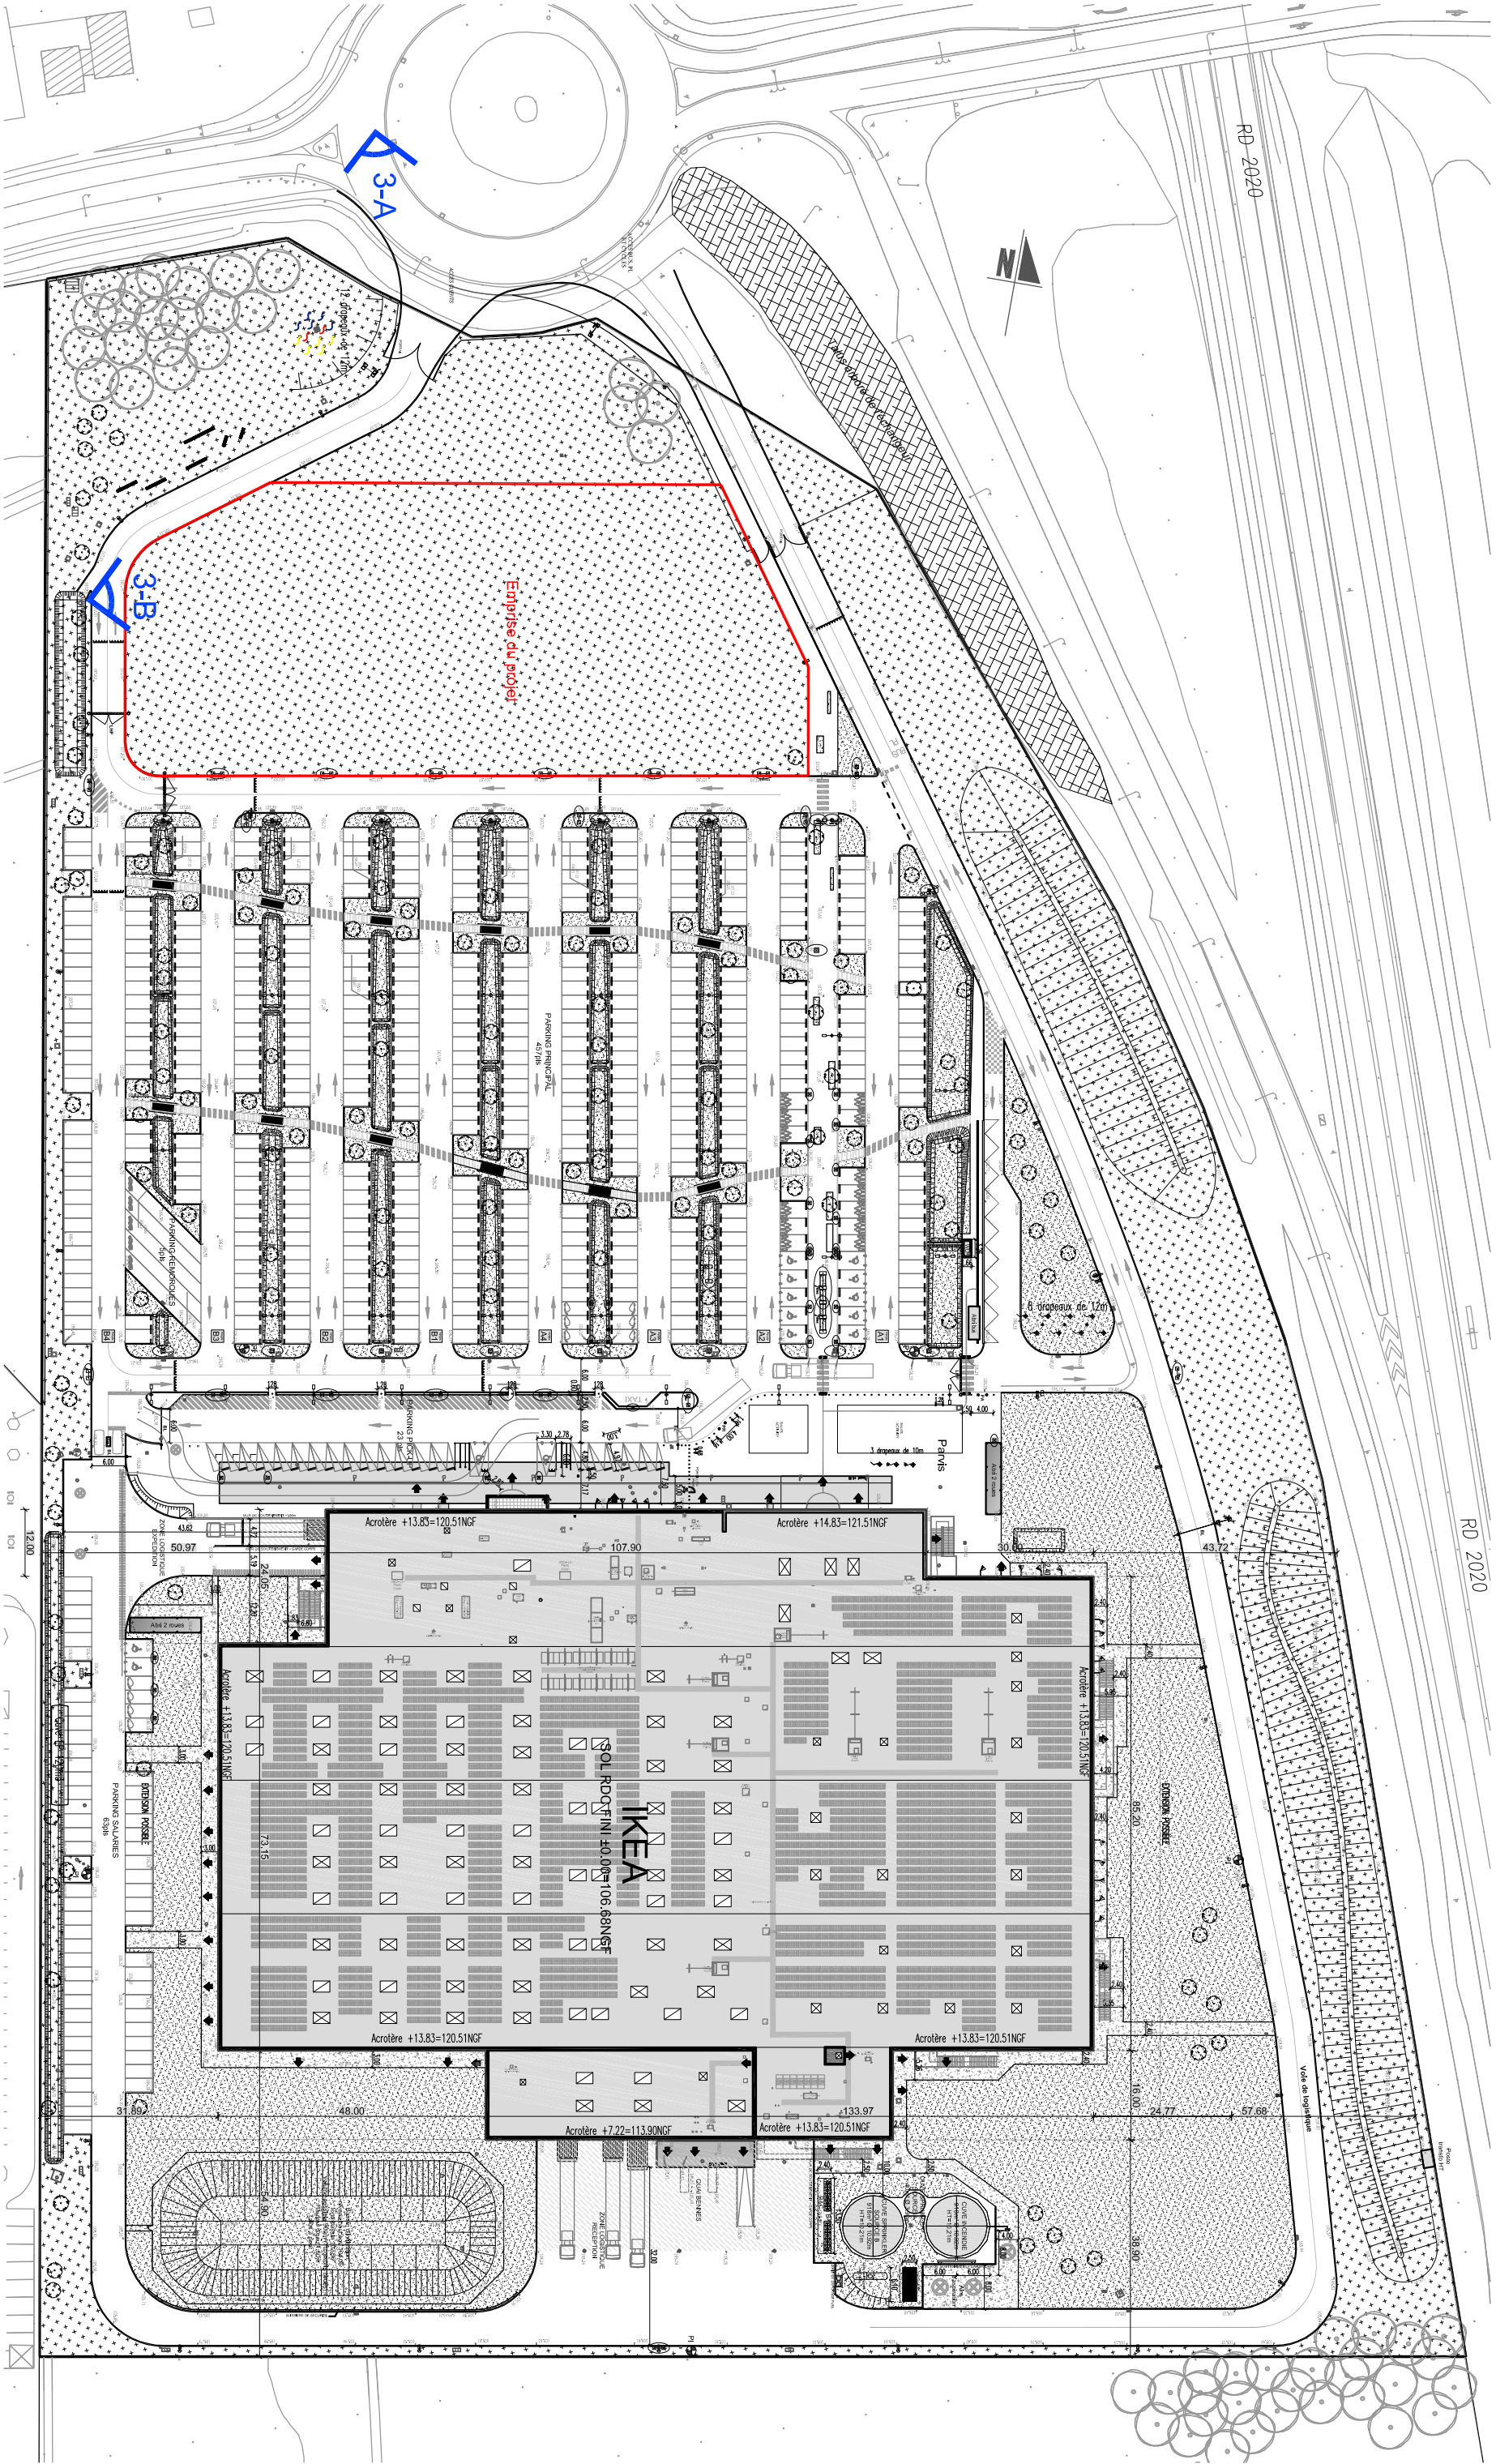

3-A

3-B

Emprise du projet

IKEA

SOL RDQFINI 10.007 106.68NGF

Acrotère +13.83=120.51NGF

Acrotère +14.83=121.51NGF

Acrotère +13.83=120.51NGF


Acrotère +13.83=120.51NGF

Acrotère +13.83=120.51NGF

Acrotère +13.83=120.51NGF

Acrotère +7.22=113.90NGF

Acrotère +13.83=120.51NGF

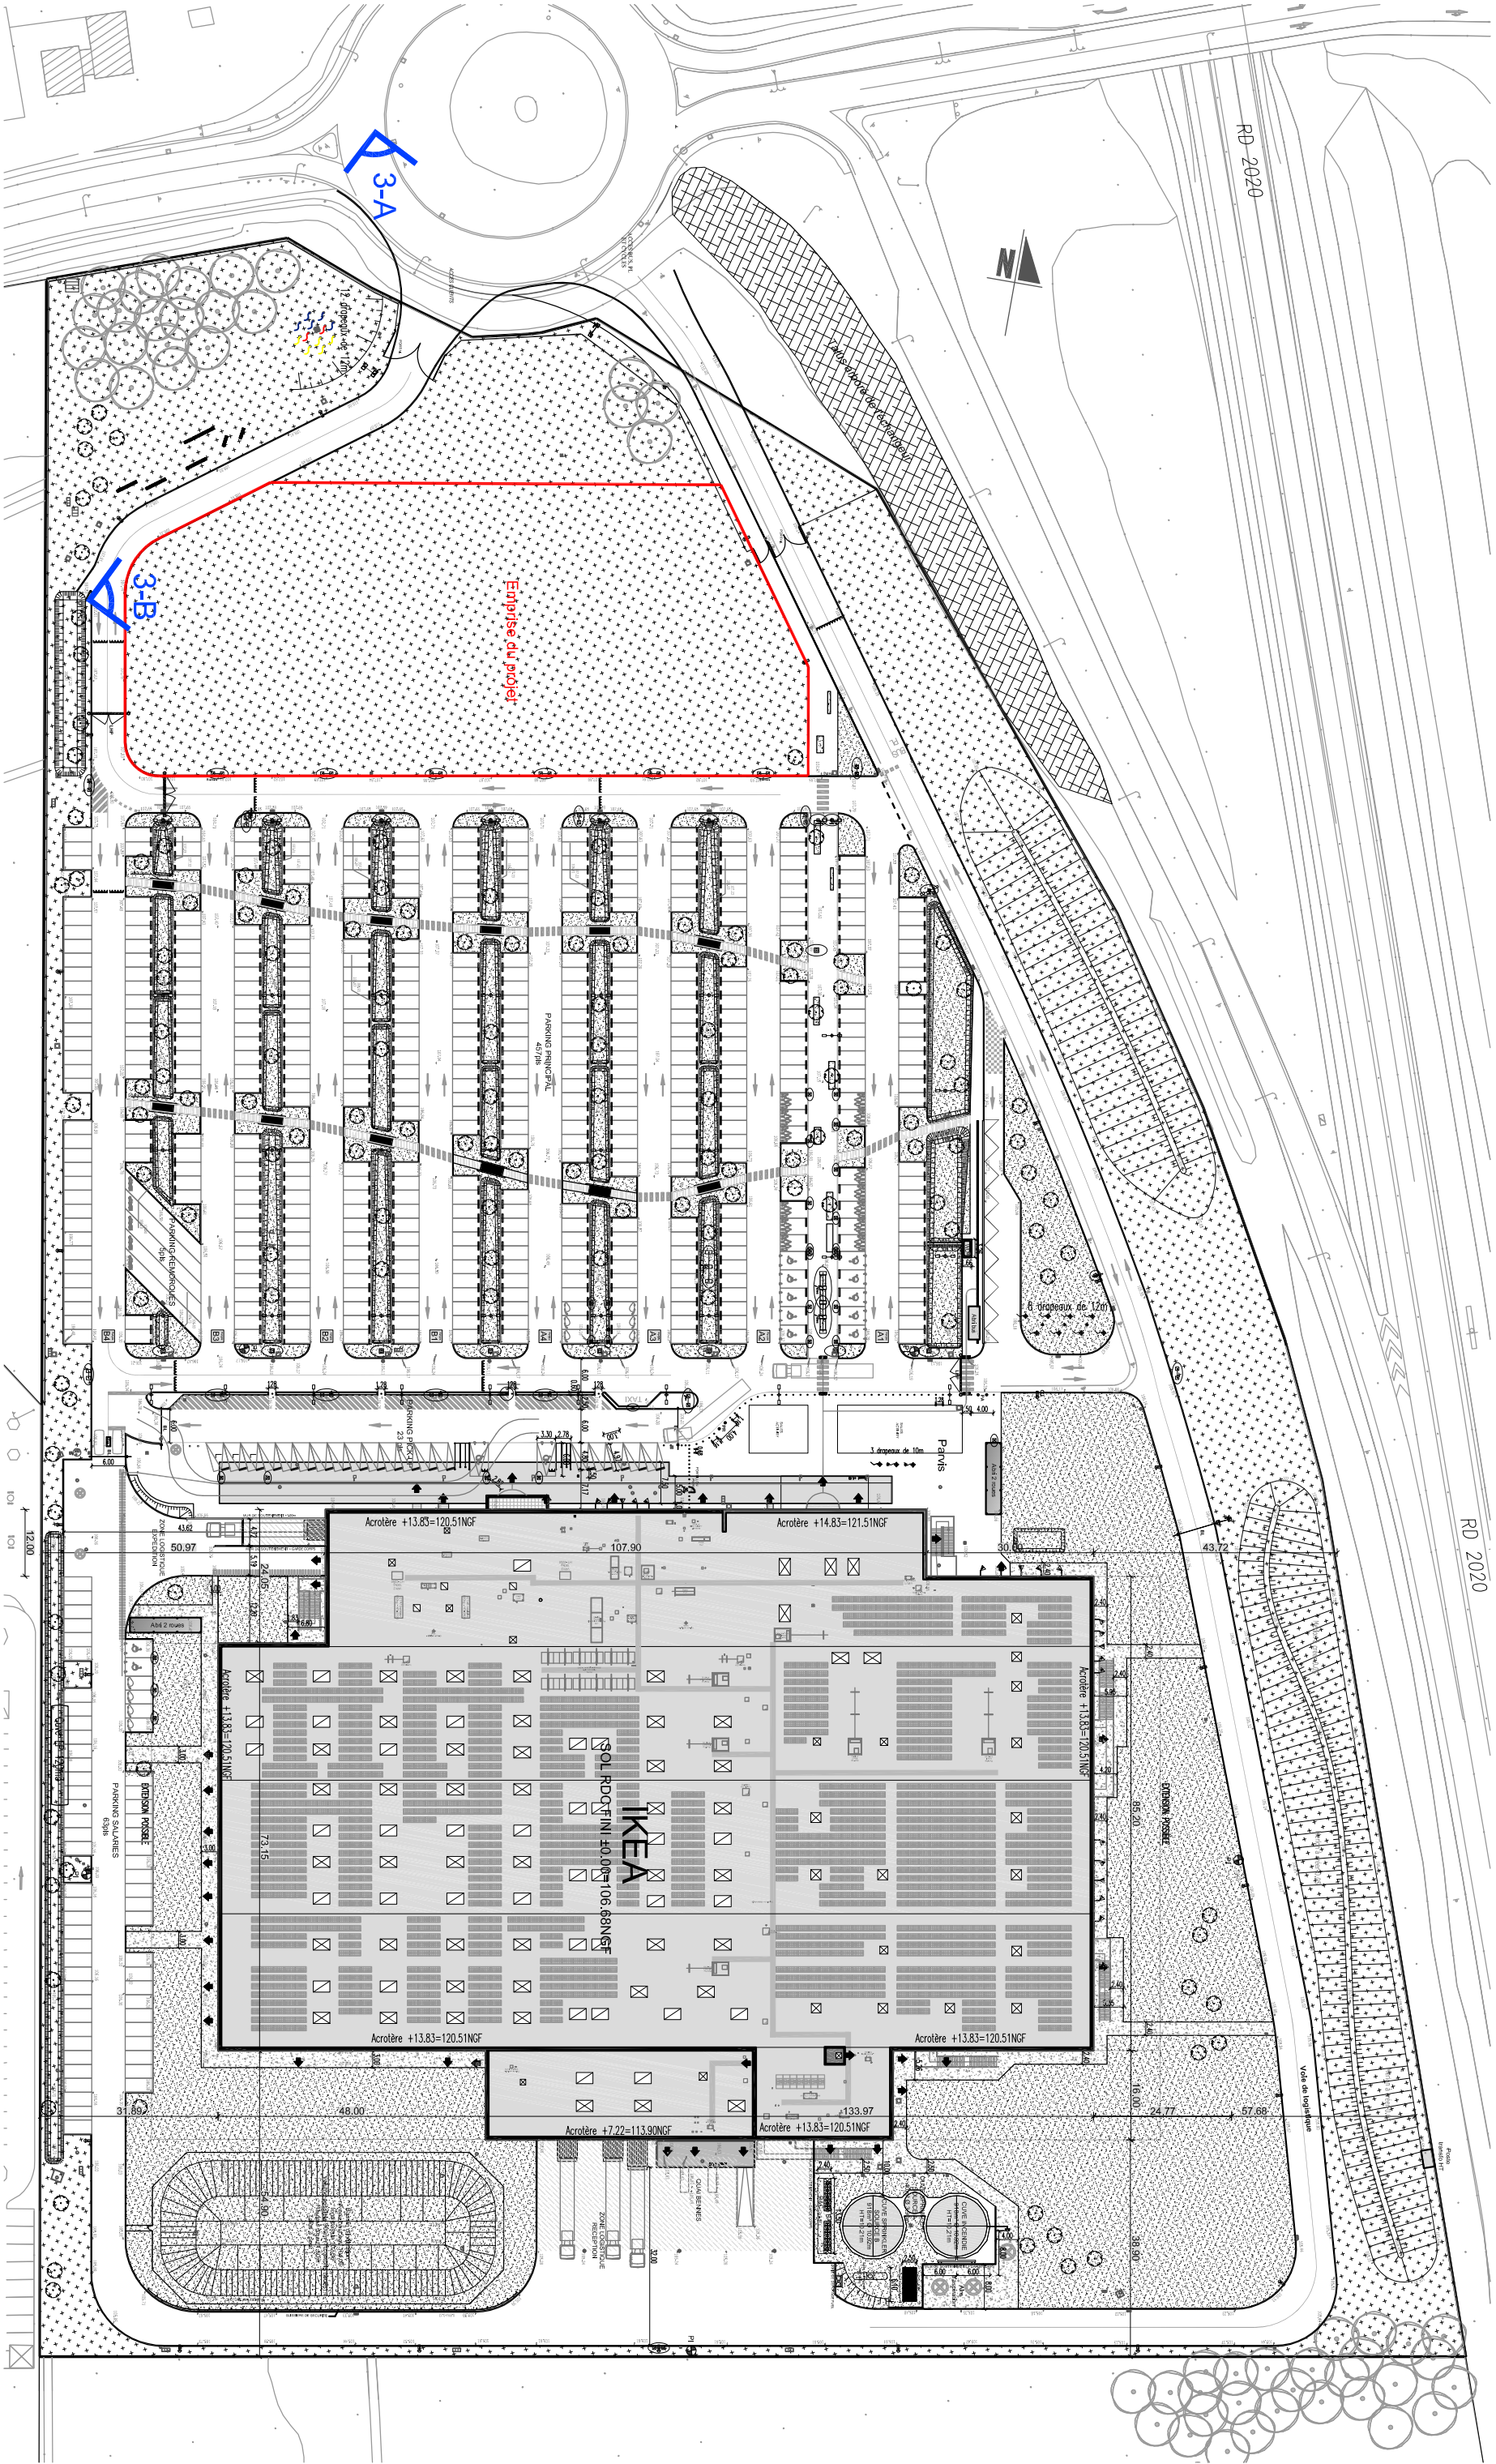

3-A

3-B

Emprise du projet

IKEA

SOL RDQFINI 10.007 106.68NGF

Acrotère +13.83=120.51NGF

Acrotère +14.83=121.51NGF

Acrotère +13.83=120.51NGF


Acrotère +13.83=120.51NGF

Acrotère +13.83=120.51NGF

Acrotère +13.83=120.51NGF

Acrotère +7.22=113.90NGF

Acrotère +13.83=120.51NGF

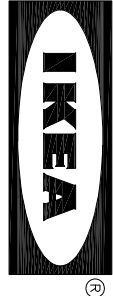

PLAN DE LOCALISATION DES PHOTOGRAPHIES

IKEA

45160 Ardon



3

PLAN		Page	BAT/ZONE	N° AFFAIRE
CC-02		2/4		306908
PHASE	INDICE	DATE	Echelle	
CC	A	12/04/19	1:1100	
FICHER				







Vue 3-A : Photo depuis le rond point, rue de la Pomme de Pin en direction du projet

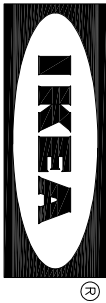		 <b>edeis</b> L'ingénierie opérationnelle Agence de Nantes		PHOTOGRAPHIE LOINTAIN IKEA 45160 Ardon				3	
PLAN		Page	BAT/ZONE		N° AFFAIRE				
CC-02		3/4			306908				
PHASE	INDICE	DATE		Echelle					
CC	A	12/04/19							
								FICHER	



Vue 3-B : Photo depuis la voie d'accès au parking existant en direction du projet

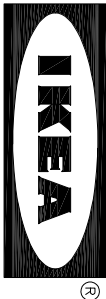

  
**edeis**  
L'ingénierie opérationnelle  
Agence de Nantes

PHOTOGRAPHIE PROCHE

IKEA

45160 Ardon

3

PLAN	Page	BAT/ZONE	N° AFFAIRE
CC-02	4/4		306908
PHASE	INDICE	DATE	Echelle
CC	A	12/04/19	

FICHER