




**SITUATION CADASTRALE DU POINT D'IMPLANTATION DU FORAGE
PROJETE PAR L'E.A.R.L. THIROUARD A LA BARBOTIERE
(BEAUMONT-LES-AUTELS – 28)**

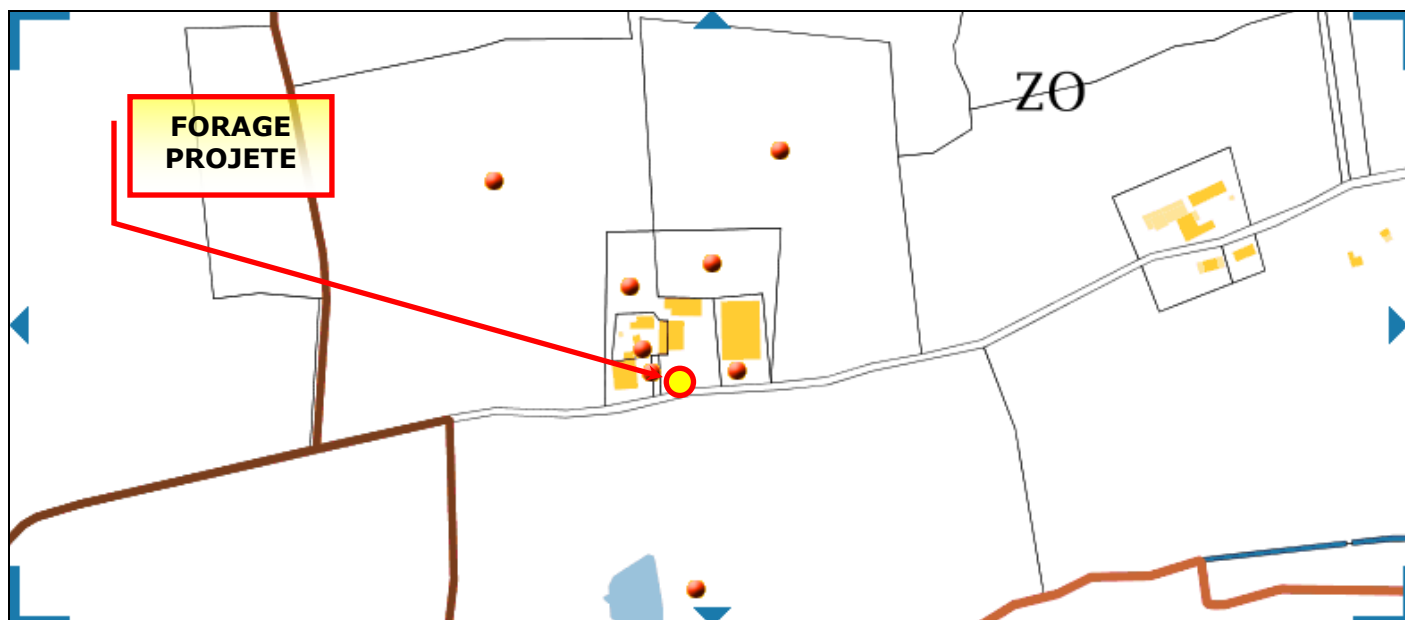

Département :
EURE-ET-LOIR

Commune :
BEAUMONT LES AUTELS

Section : ZO
Feuille : 000 ZO 01

Échelle d'origine : 1/2000
Échelle d'édition : 1/1000

Date d'édition : 23/05/2019
(fuseau horaire de Paris)

Coordonnées en projection : RGF93CC48
©2017 Ministère de l'Action et des
Comptes publics

DIRECTION GÉNÉRALE DES FINANCES PUBLIQUES

EXTRAIT DU PLAN CADASTRAL

Le plan visualisé sur cet extrait est géré
par le centre des impôts foncier suivant :
SDIF EURE ET LOIR
5 Place de la République 28019
28019 CHARTRES Cedex
tél. 02.37.18.70.83 -fax
sdif.eure-et-loir@dgif.finances.gouv.fr

Cet extrait de plan vous est délivré par :

cadastre.gouv.fr

