



Plan de localisation - ech 1/25 000e

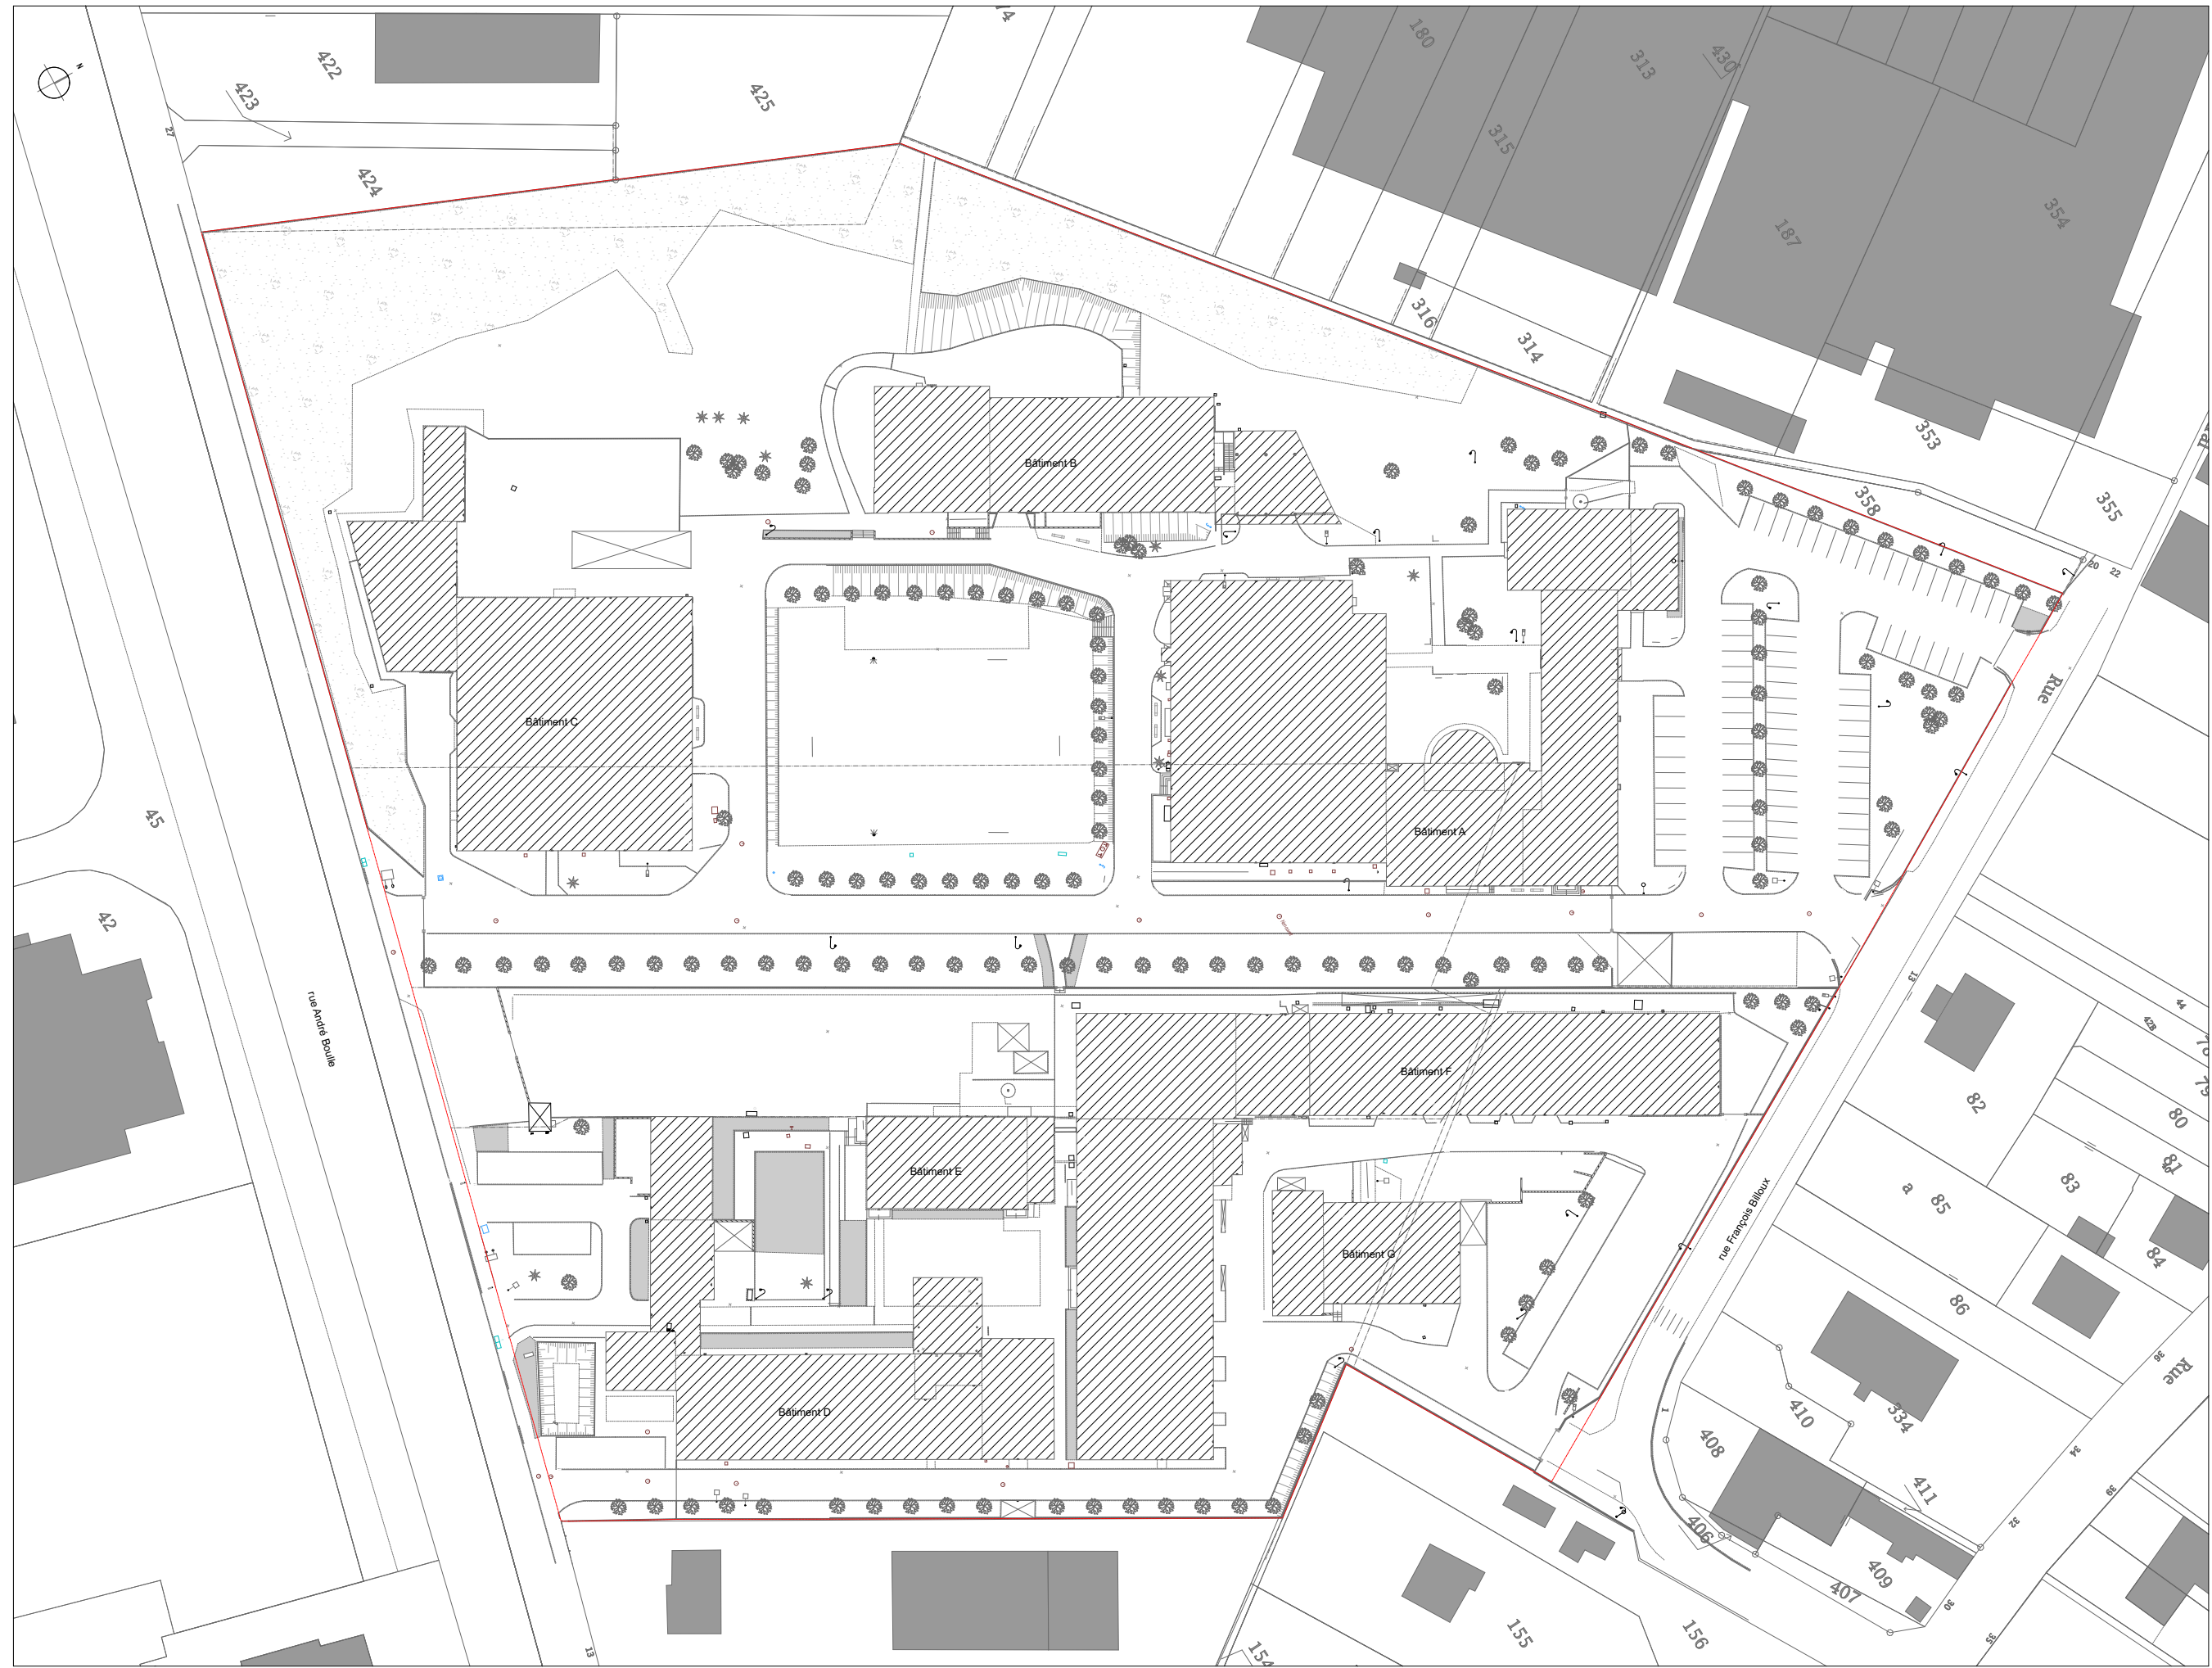


Plan cadastral - ech 1/1 000e

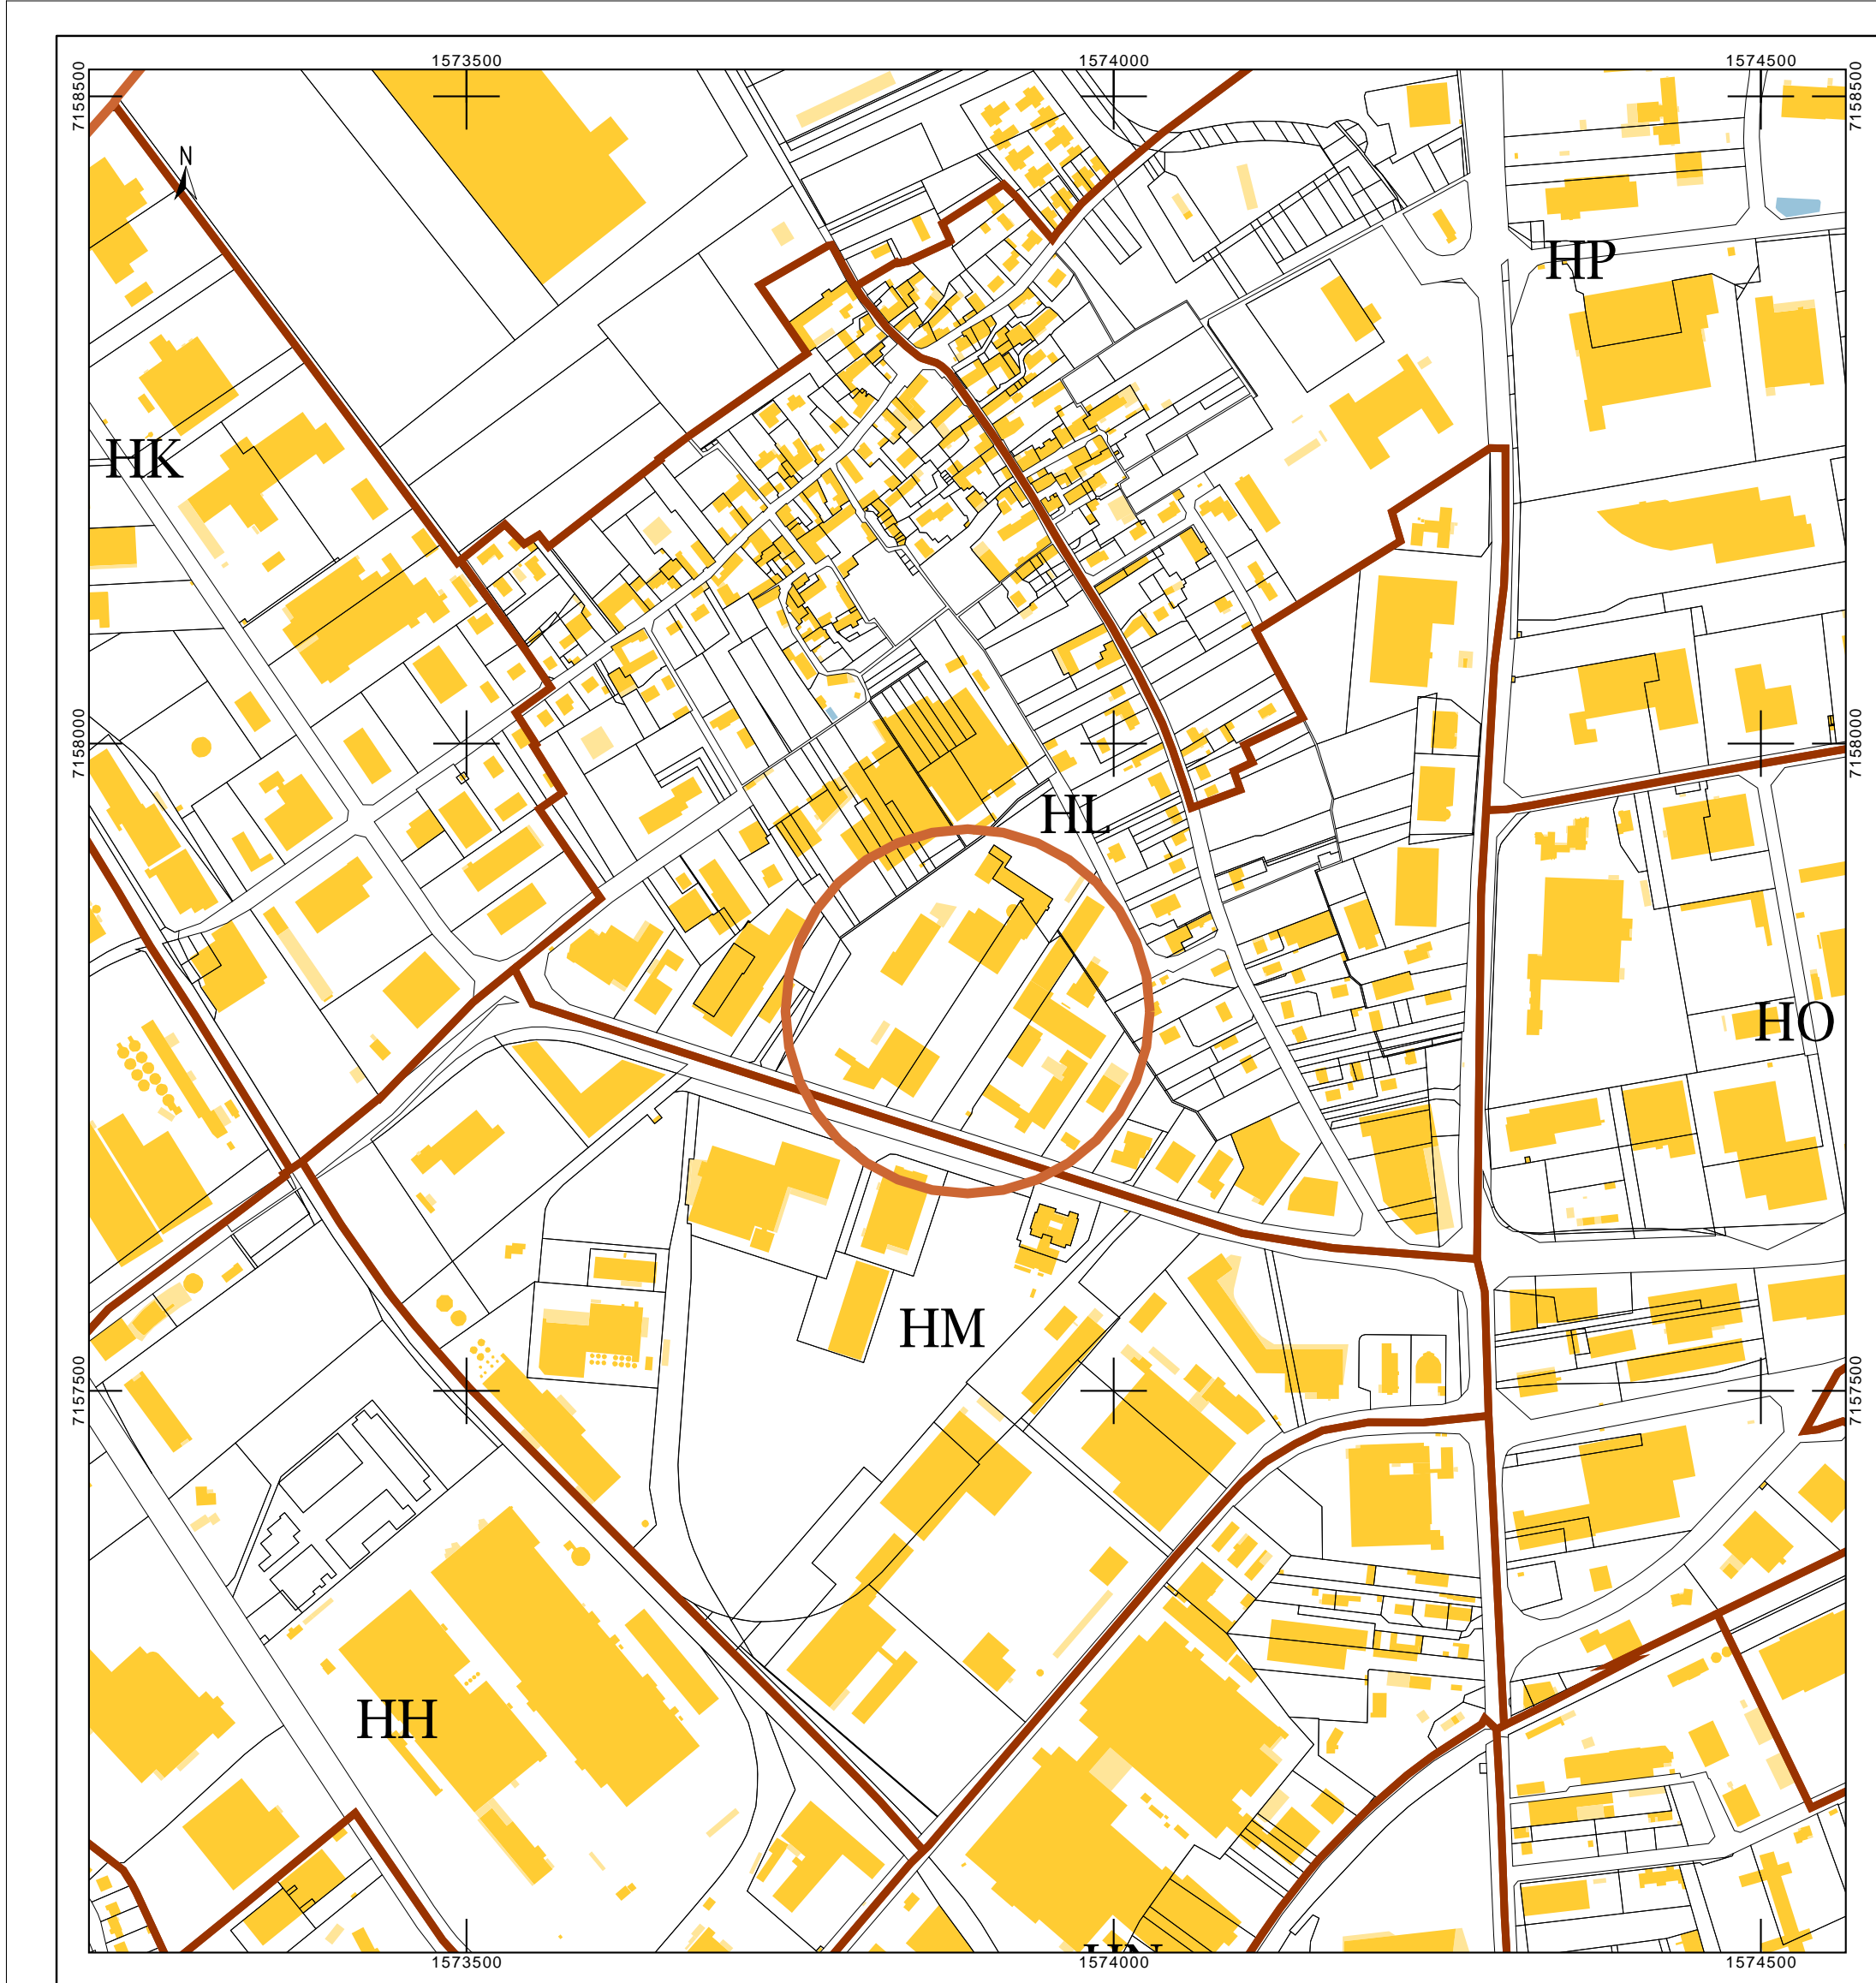

Extrait cadastral - ech 1/5 000e

DIRECTION GÉNÉRALE DES FINANCES PUBLIQUES		
PLAN DE SITUATION		
Département : LOIR ET CHER		Le plan visualisé sur cet extrait est géré par le centre des impôts foncier suivant : BLOIS Pôle de Topographie et de Gestion Cadastre 10, rue Louis Bodin 41026 41026 BLOIS CEDEX tél. 02.54.55.71.51 - fax 02.54.55.70.38 cdf.blois@dgif.finances.gouv.fr
Commune : BLOIS		
Section : HL Feuille : 000 HL 01		Cet extrait de plan vous est délivré par :  cadastre.gouv.fr
Échelle d'origine : 1/1000 Échelle d'édition : 1/5000		
Date d'édition : 17/07/2019 (fuseau horaire de Paris)		
Coordonnées en projection : RGF93CC48 ©2017 Ministère de l'Action et des Comptes publics		

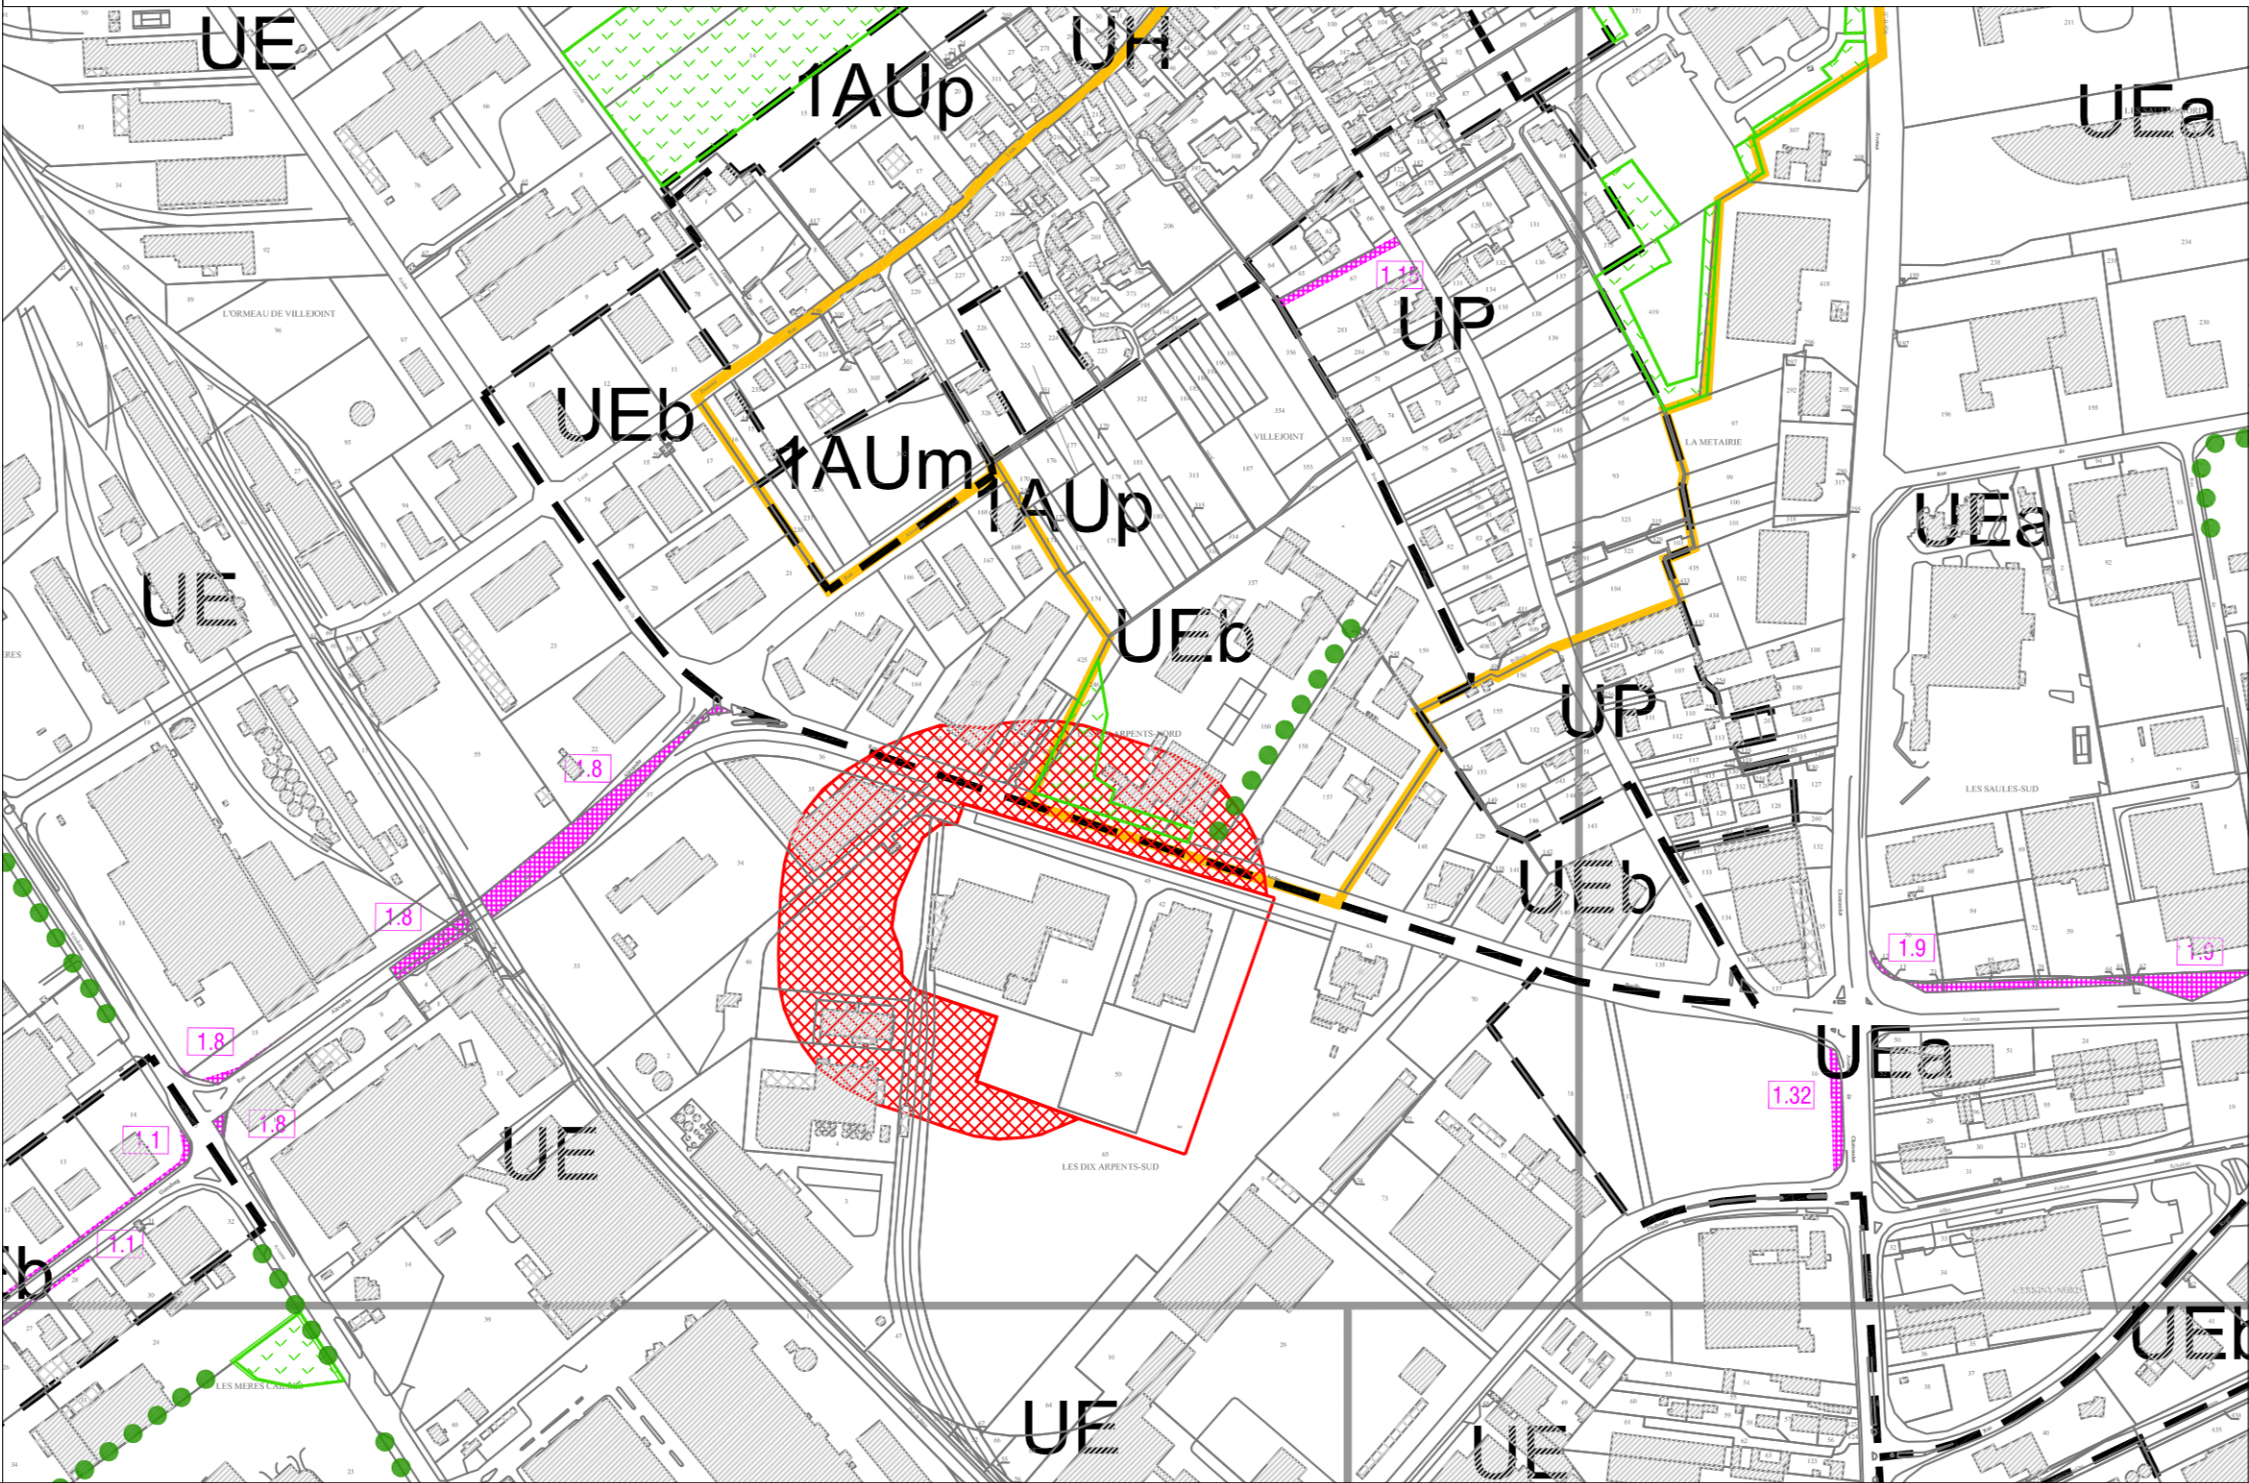

Extrait carte PLU



Chambres de Métiers  
et de l'Artisanat



AVENSIA



CREATURE  
ARCHITECTES  
agence  
duclos  
gaudin  
riboulot  
architectes

Restructuration / Extension  
du Centre de Formation des Apprentis Interprofessionnel  
de la Chambre des Métiers et de l'Artisanat  
du Loir et Cher à Blois



Juillet 2019

**A2**

Maître d'ouvrage  
CHAMBRE DE METIERS ET DE L'ARTISANAT DU LOIR-ET-CHER  
16 Rue de la Vallée Maillard - 41 016 BLOIS

Assistant  
Maître d'Ouvrage  
AVENSIA  
3, Impasse de la Devinière - 37170 CHAMBRAY-LES-TOURS  
Tél. 02 47 41 79 35 - Fax. 02 47 54 66 97

Architecte  
CRÉATURE  
1 Boulevard Aristide BRIAND - 45000 ORLEANS  
Tél. 02 38 54 38 52 - orleans@creature.archi

Architecte  
DUCLOS GAUDIN RIBOULOT Architectes Associés  
28, Rue Santos Dumont - 86000 POITIERS  
Tél. 05 49 55 00 66 - Fax. 05 49 55 34 40 - duclos.architectes@wanadoo.fr

Économiste  
CCE Associés  
256 bis, Route de Coulonge - 79000 NIORT  
Tél. 05 49 73 43 75 - contact@cce-associes.fr

BET Structure  
SONECO  
21 Rue Gay Lussac - 86000 POITIERS  
Tél. 05 49 44 88 99 - Fax. 05 49 01 09 41 - secretariat@bet-soneco.fr

BET Fluides  
BET POUREAU  
7 Avenue de Ouagadougou - 86200 LOUDUN  
tel. 05 49 98 38 78 - info@bet-pourreau.com

BET Acoustique  
GANTHA  
12 Bd Chasseigne - 86000 POITIERS  
tel. 05 49 46 24 01 - contact@gantha.com

BET VRD  
DL INFRA  
Rue de la Garenne - 86000 POITIERS  
Tél. 05 49 46 01 01 - secretariat@dl-infra.fr

Bureau de Contrôle  
SOCOTEC  
10, rue Claude Bernard - 41000 BLOIS  
Tél. 02 54 55 76 70 - olivier.coin@socotec.com

Coordination SPS  
QUALICONSULT  
27, rue de Millelière - 37100 TOURS  
Tél. 02 47 85 32 10 - patrice.cheneau@qualiconsult.com