


Etage - Bâtiment F
Ech. 1/200

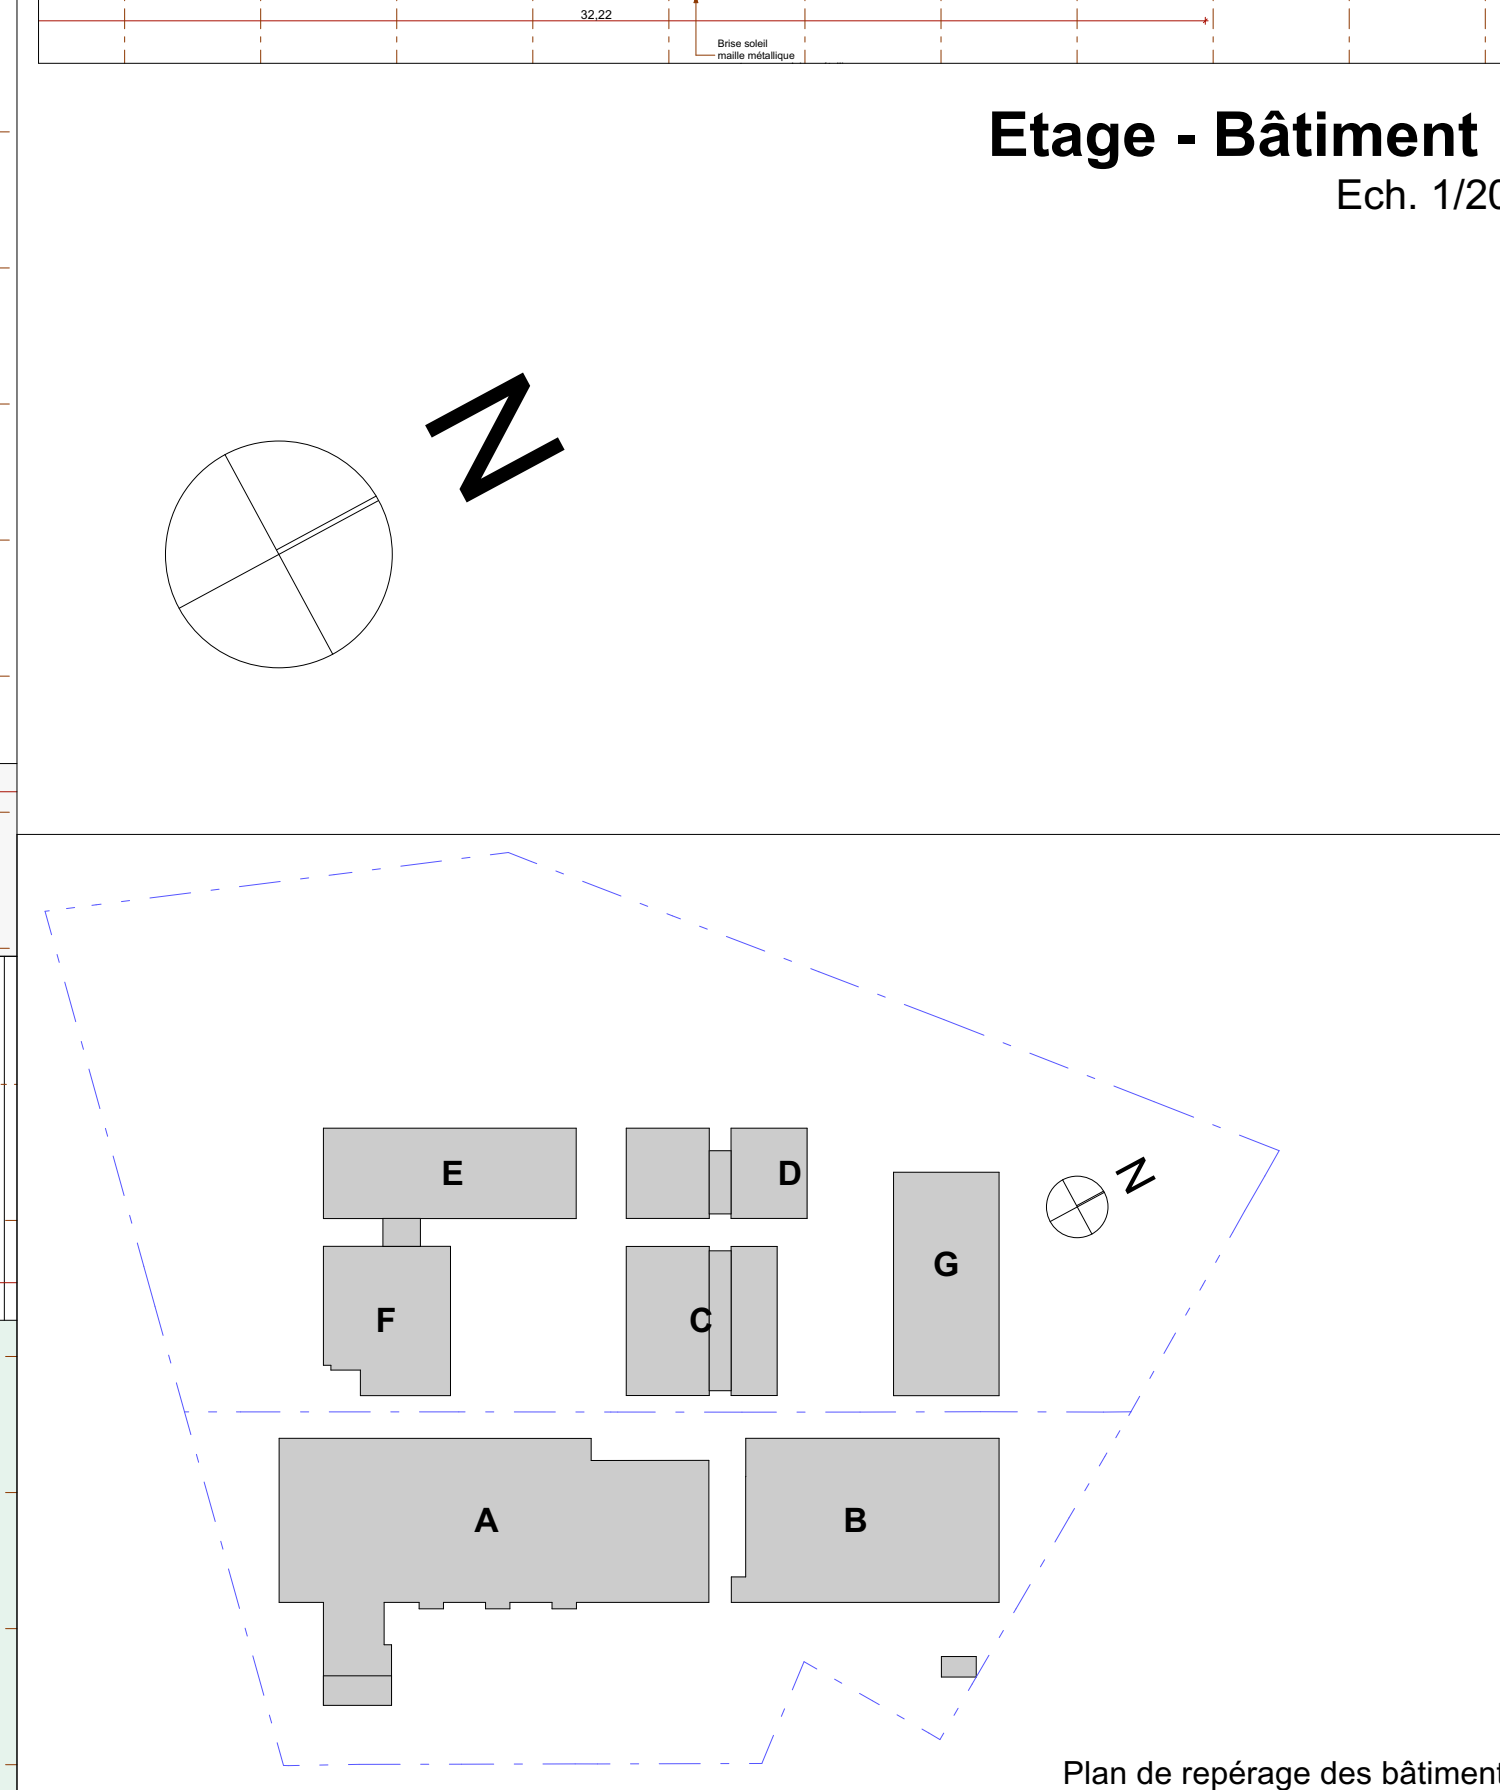

Restructuration / Extension
du Centre de Formation des Apprentis Interprofessionnel
de la Chambre des Métiers et de l'Artisanat
du Loir et Cher à Blois

Juillet 2019

A4 PROJET - PLAN RDC et extrait Etage

Maître d'ouvrage
CHAMBRE DE METIERS ET DE L'ARTISANAT DU LOIR-ET-CHER
16 Rue de la Vallée Maillard - 41 018 BLOIS

Assitant
Maître d'ouvrage
AVENISIA
3, Impasse de la Devienne - 27170 CHAMBRAY-LES-TOURS
Tél. 02 47 41 79 35 - Fax. 02 47 44 66 97

Architecte
CRÉATURE
1 Boulevard Aristide BRIAND - 45000 OREANS
Tél. 02 38 54 98 52 - contact@creature-archi.fr

Architecte
DUCLOS GAUDIN RIBOULOT Architectes Associés
28, Rue Sirey Dumont - 86000 POTIERS
Tél. 02 49 59 00 95 - Fax. 02 49 52 34 40 - duclos.architectes@wanadoo.fr

Économiste
CCE Associés
258 bis, Route de Coulanges - 76000 NORT
Tél. 02 42 73 43 75 - contact@cce-associes.fr

BET Structure
SONECO
21 Rue Guy Lussac - 86000 POTIERS
Tél. 02 49 44 98 52 - contact@soneco.fr

BET Fluides
BET POUREAU
7 Avenue de Chaignaudou - 86000 LOUDUN
Tél. 02 49 58 38 78 - info@bet-pourreau.com

BET Acoustique
GANATHA
12 Bd Chaignaigne - 86000 POTIERS
Tél. 02 49 48 53 01 - contact@ganatha.fr

BET VRD
DI INFRA
Rue de la Gare - 86000 POTIERS
Tél. 02 49 48 53 01 - secretariat@di-infra.fr

Bureau de Contrôle
SOCOTEC
10, rue Claude Bernard - 41000 BLOIS
Tél. 02 55 55 78 20 - di-veir.con@socotec.com

Coordination SPS
QUALICONSULT
27, rue de Milière - 37100 TOURS
Tél. 02 47 82 10 10 - patrick.chereau@qualiconsult.com