


CONSTRUCTION D'UN BATIMENT A USAGE SPORTIF ET DE LOISIRS

D24 / AVENUE VICTOR HUGO - 28 000 CHARTRES

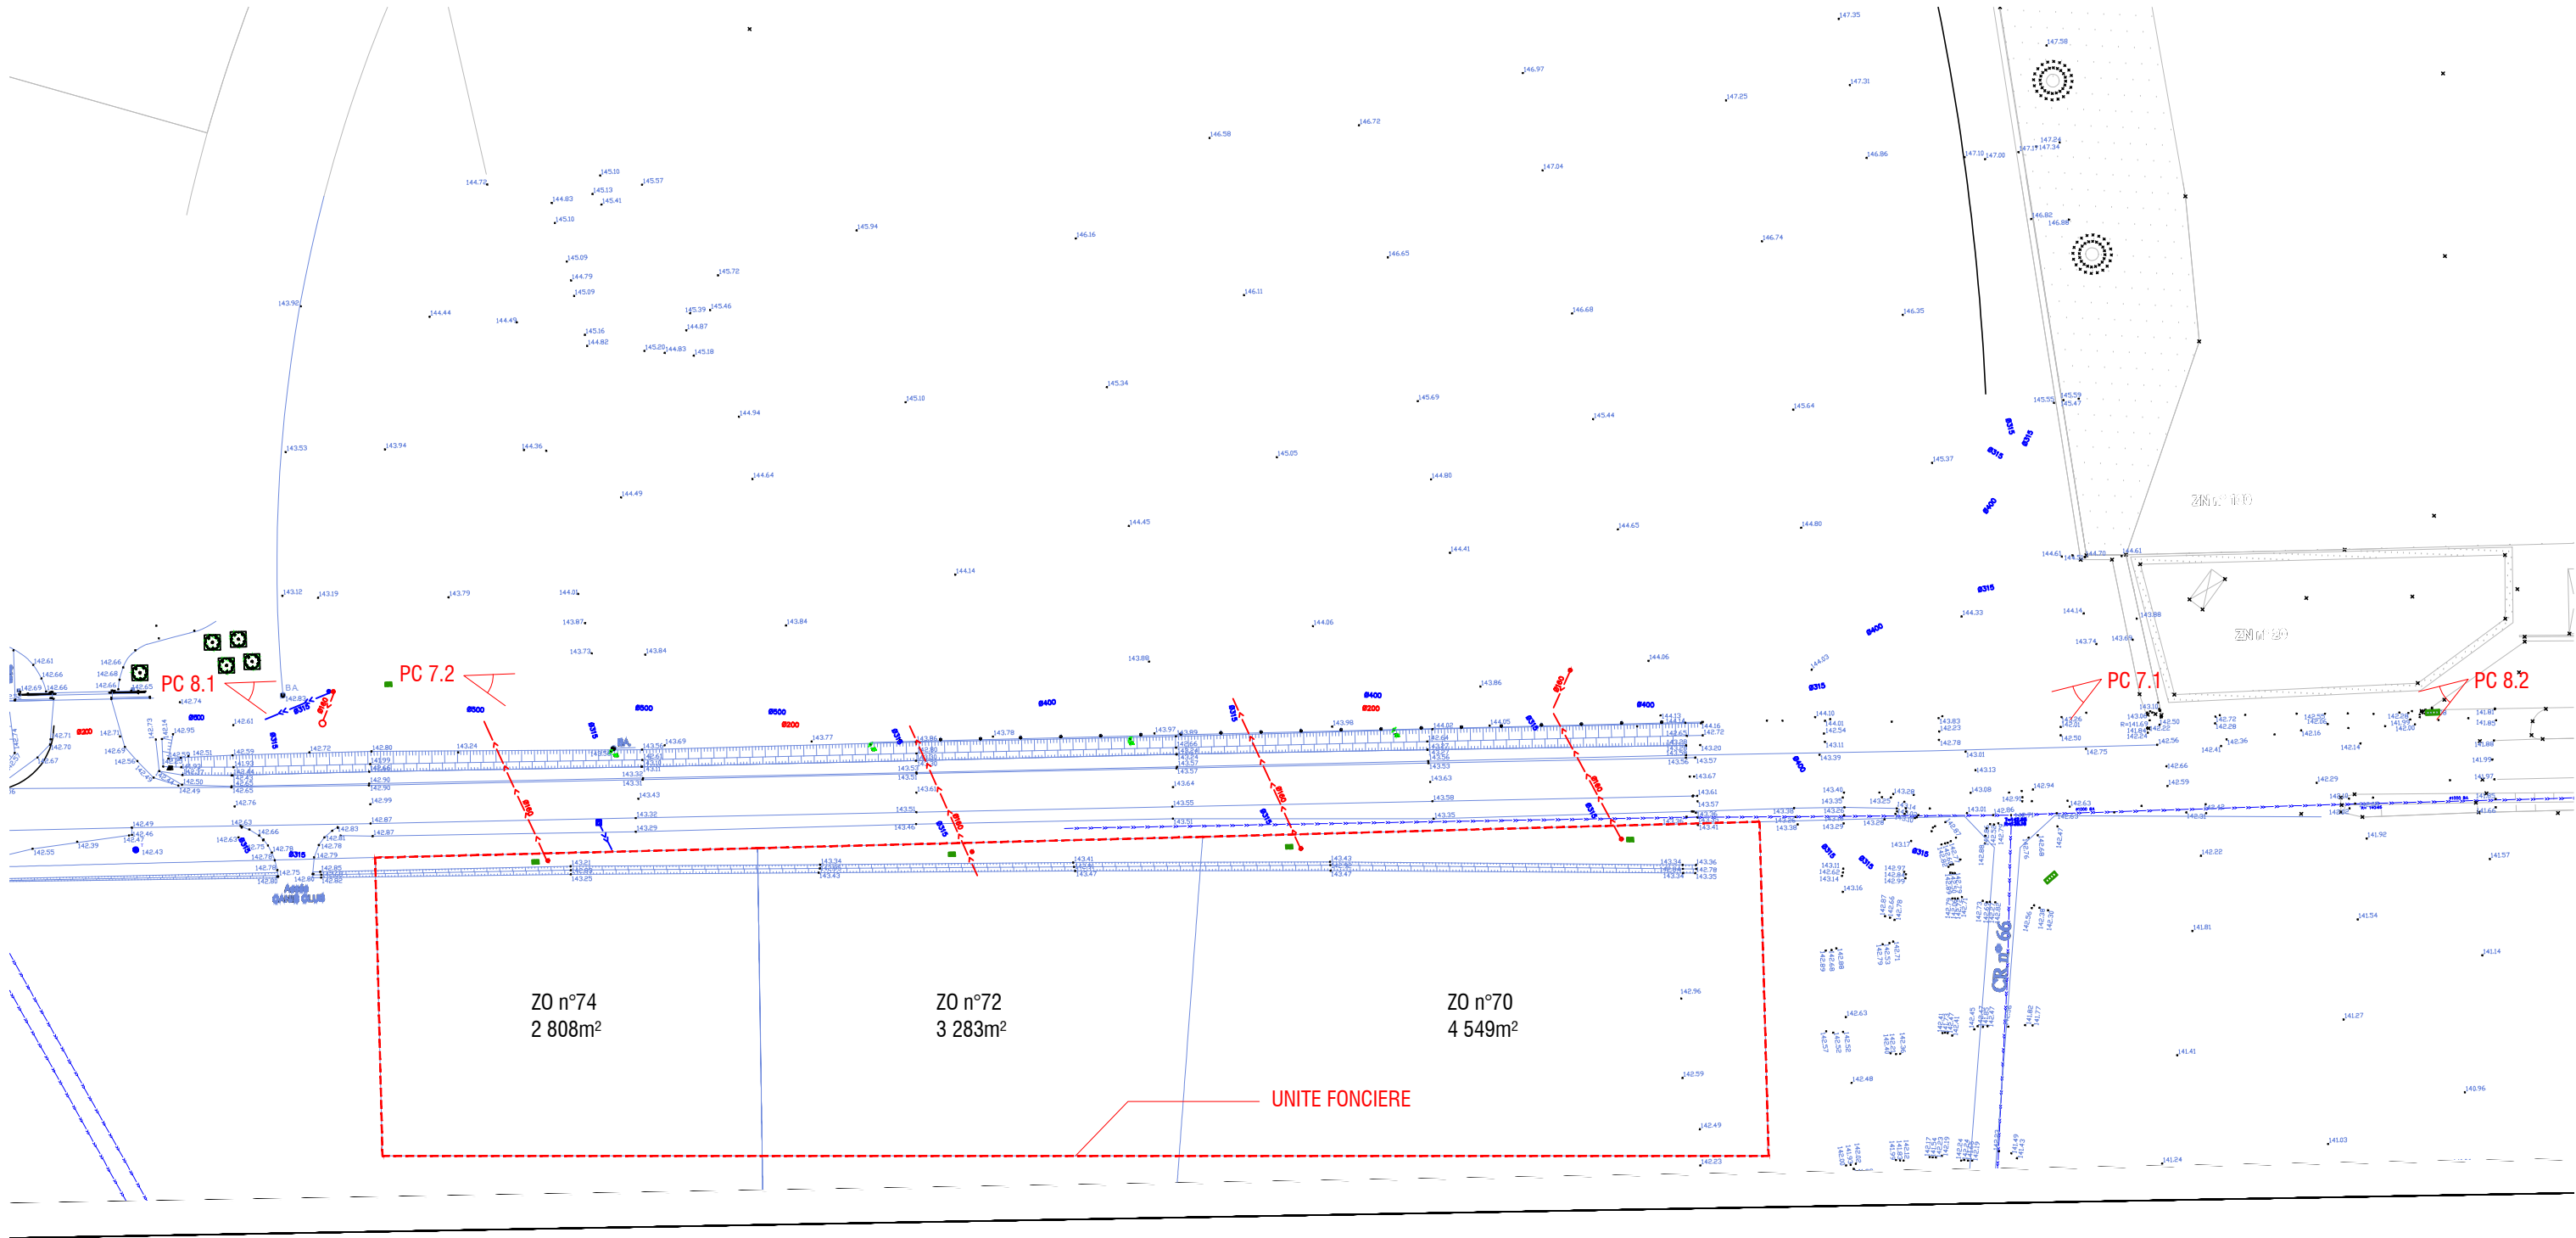

DATE	INDICE	PHASE	ECHELLE	NUMERO DOCUMENT
27/08/2019	/	PC	1 MM P M	100.02
PLAN DE MASSE EXISTANT AVEC LOCALISATION DES POINTS DE VUE				