

DEMOLITION ET RECONSTRUCTION DU PONT COTELLE FRANCHISSANT LE LOIRET A OLIVET

ETUDES D'AVANT-PROJET (AVP)

DOSSIER ARCHITECTURAL ET PAYSAGER - JUILLET 2019




LAVIGNE
CHIRON
Architectes

ARTELIA

JDM
Paysagistes

ORLÉANS
MÉTROPÔLE
ARCADIS


P C O M A V P N O T A R C 2 0 1 A

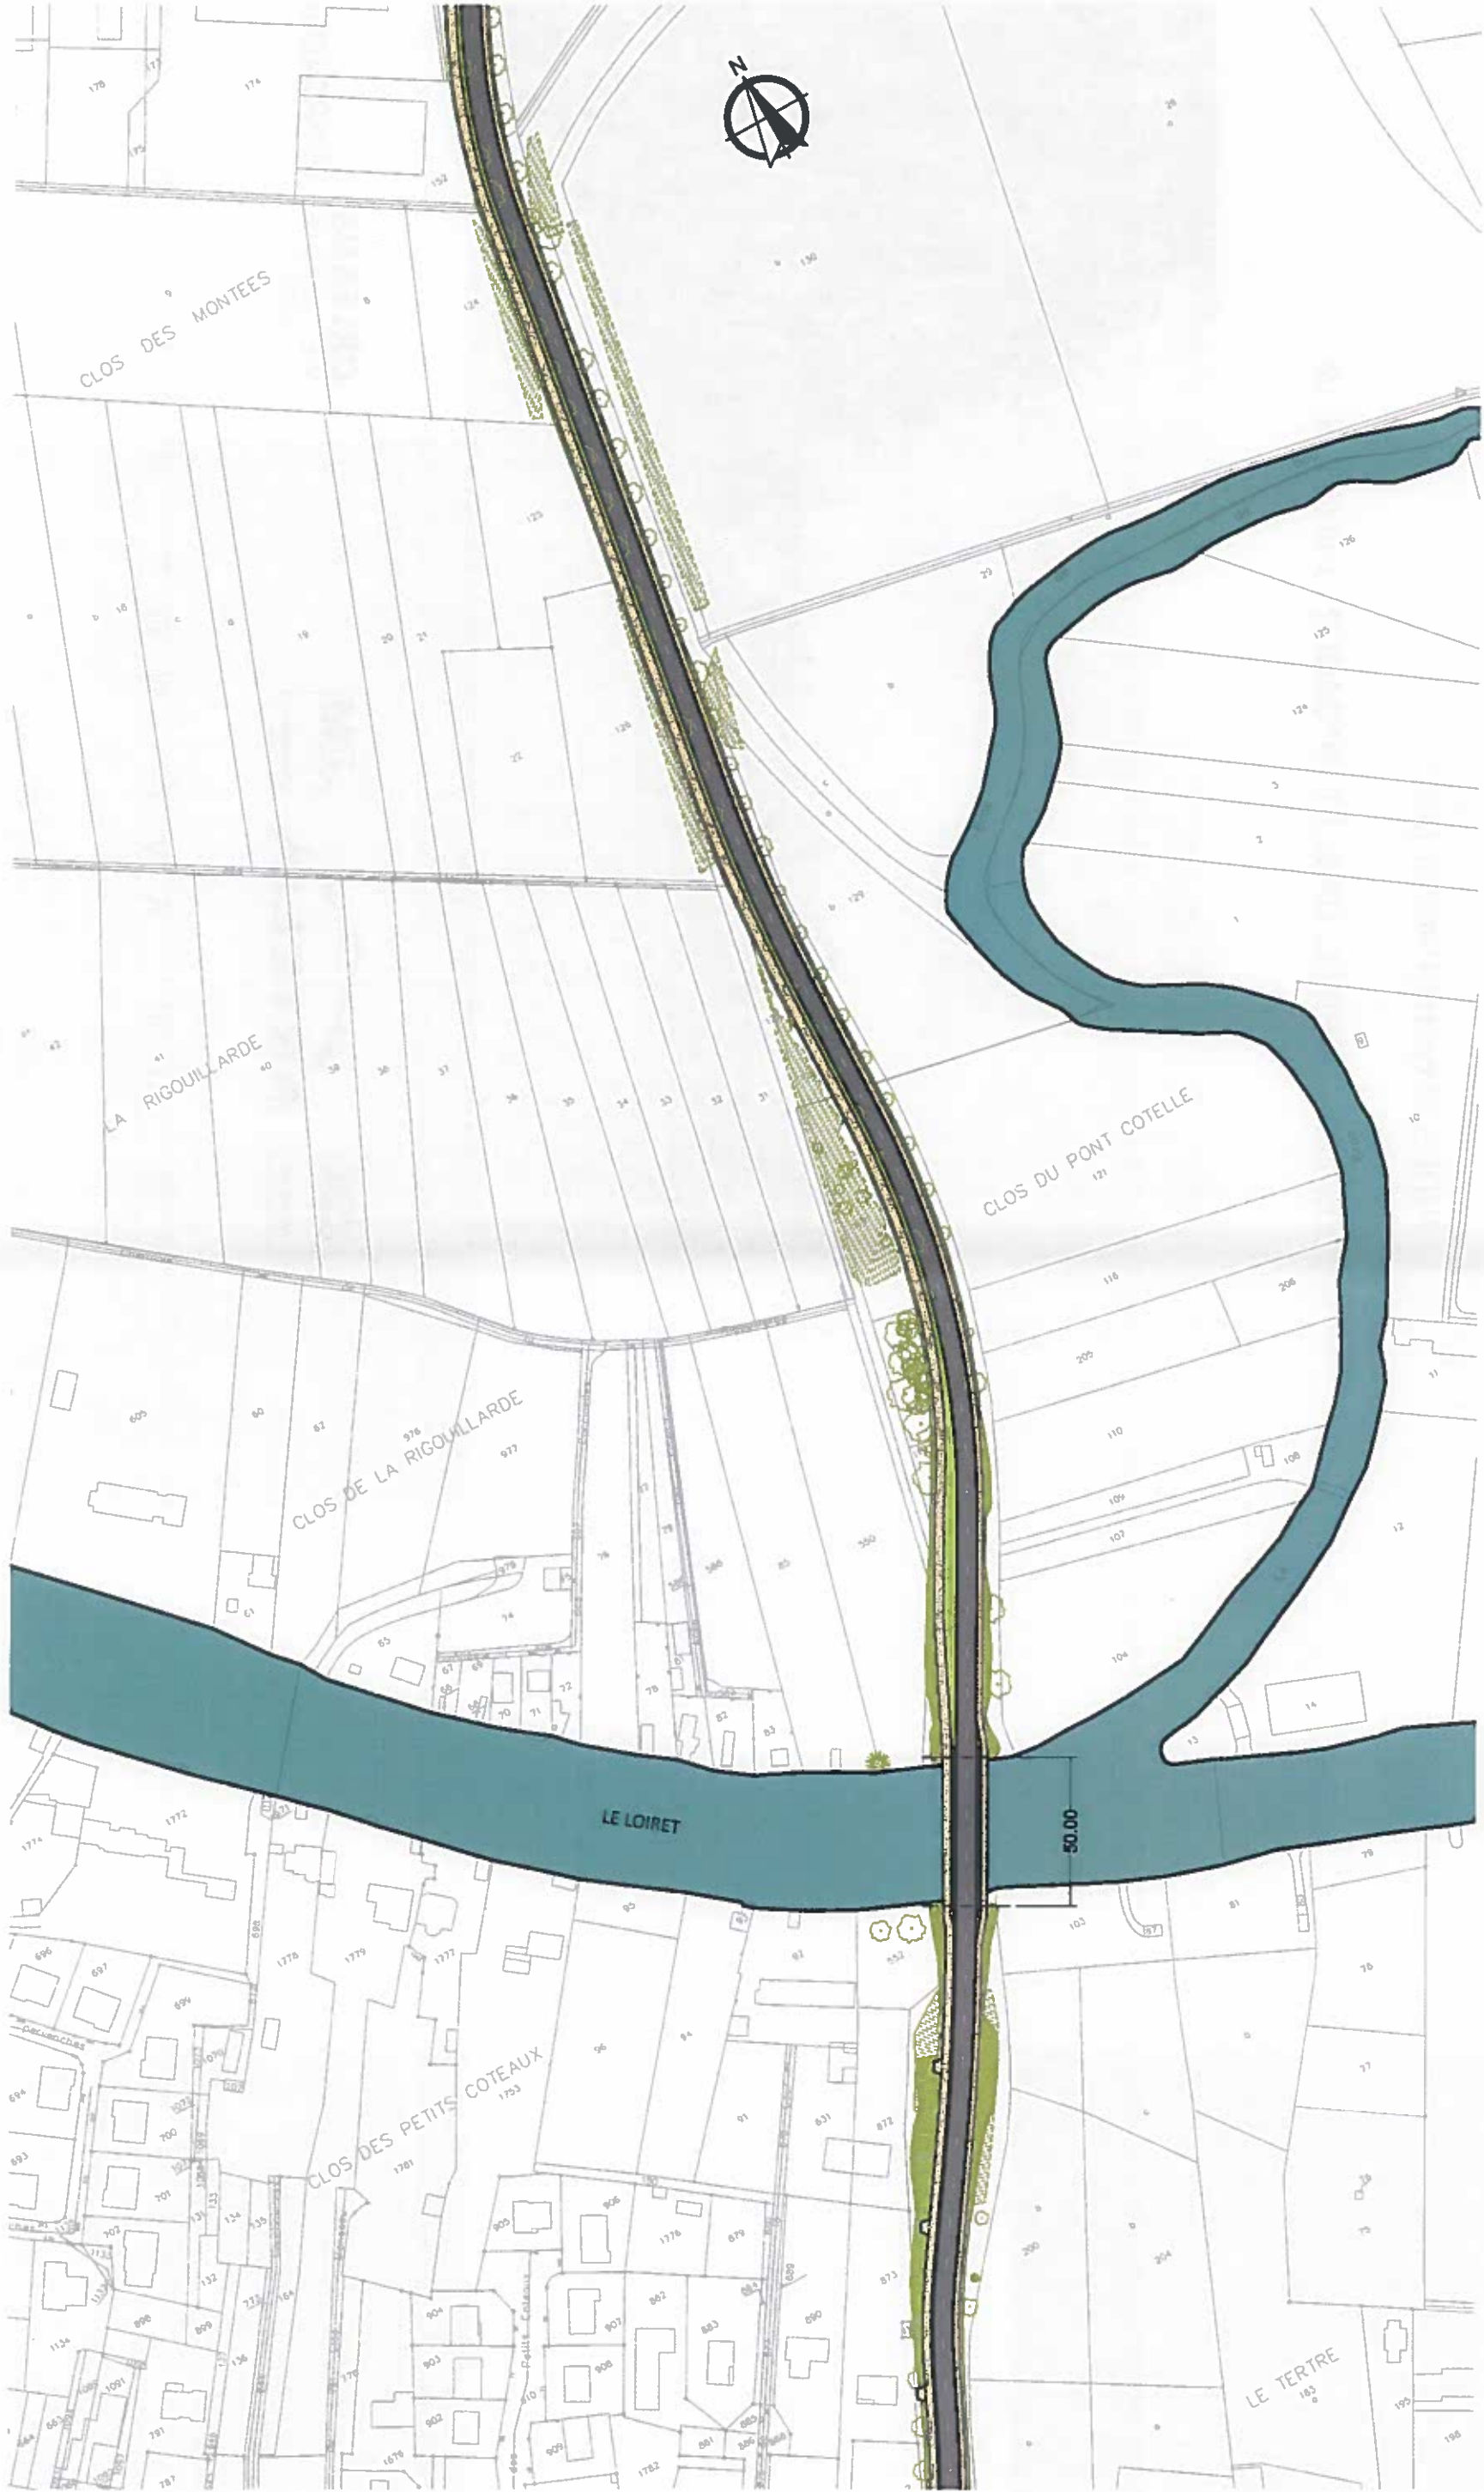


VUE EN PLAN GENERALE
Echelle 1/2000

NOTE : Tous les détails, dessins, images et croquis présentés ne sont destinés qu'à la consultation et ne remplacent pas les plans techniques des travaux d'ouvrages.

LAVIGNE CHERON Architectes		ARCHITECTE ASSOCIÉ TP		ARCHITECTE CVC		A JAN 2019		DATE NO		MODIFICATION L'OUVERTURE		P C O M A V P N O T A R C 2 0 1 A DOSSIER ARCHITECTURAL ET PAYSAGER		PONT COTELLE FRANCHISSANT LE LOIRET A OLIVET		VUE EN PLAN GENERALE		5383 PHASE A V P F O L O 1	
--	--	--------------------------	--	-------------------	--	---------------	--	------------	--	-----------------------------	--	--	--	---	--	-----------------------------	--	--	--

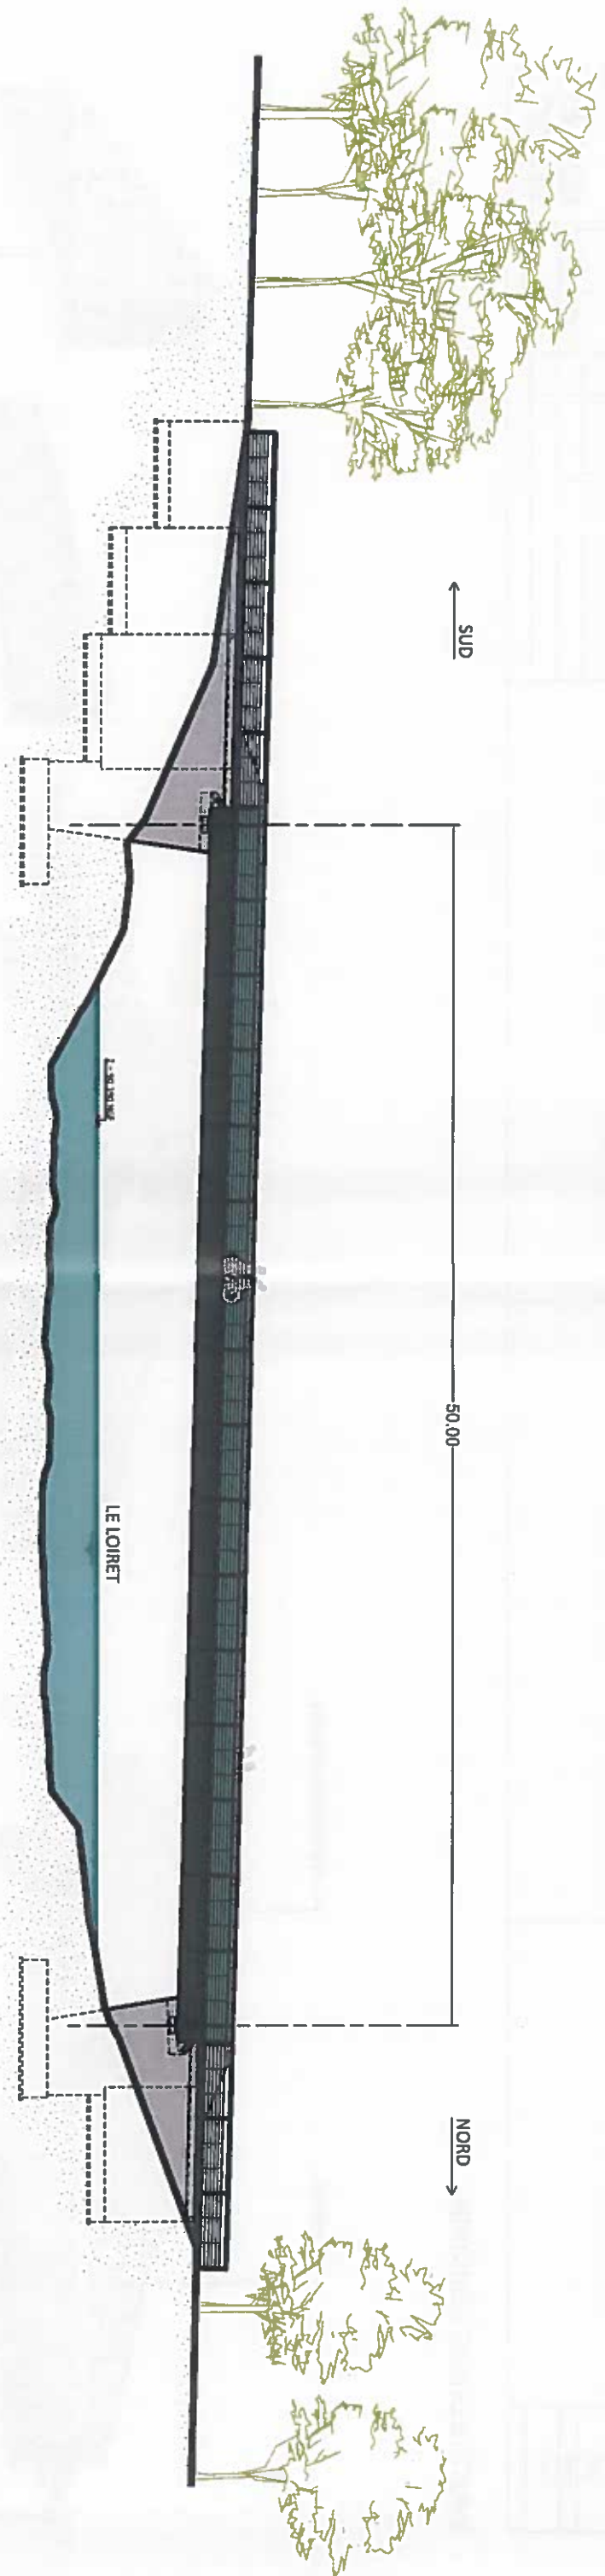

ELEVATION DE L'OUVRAGE
Echelle 1/250

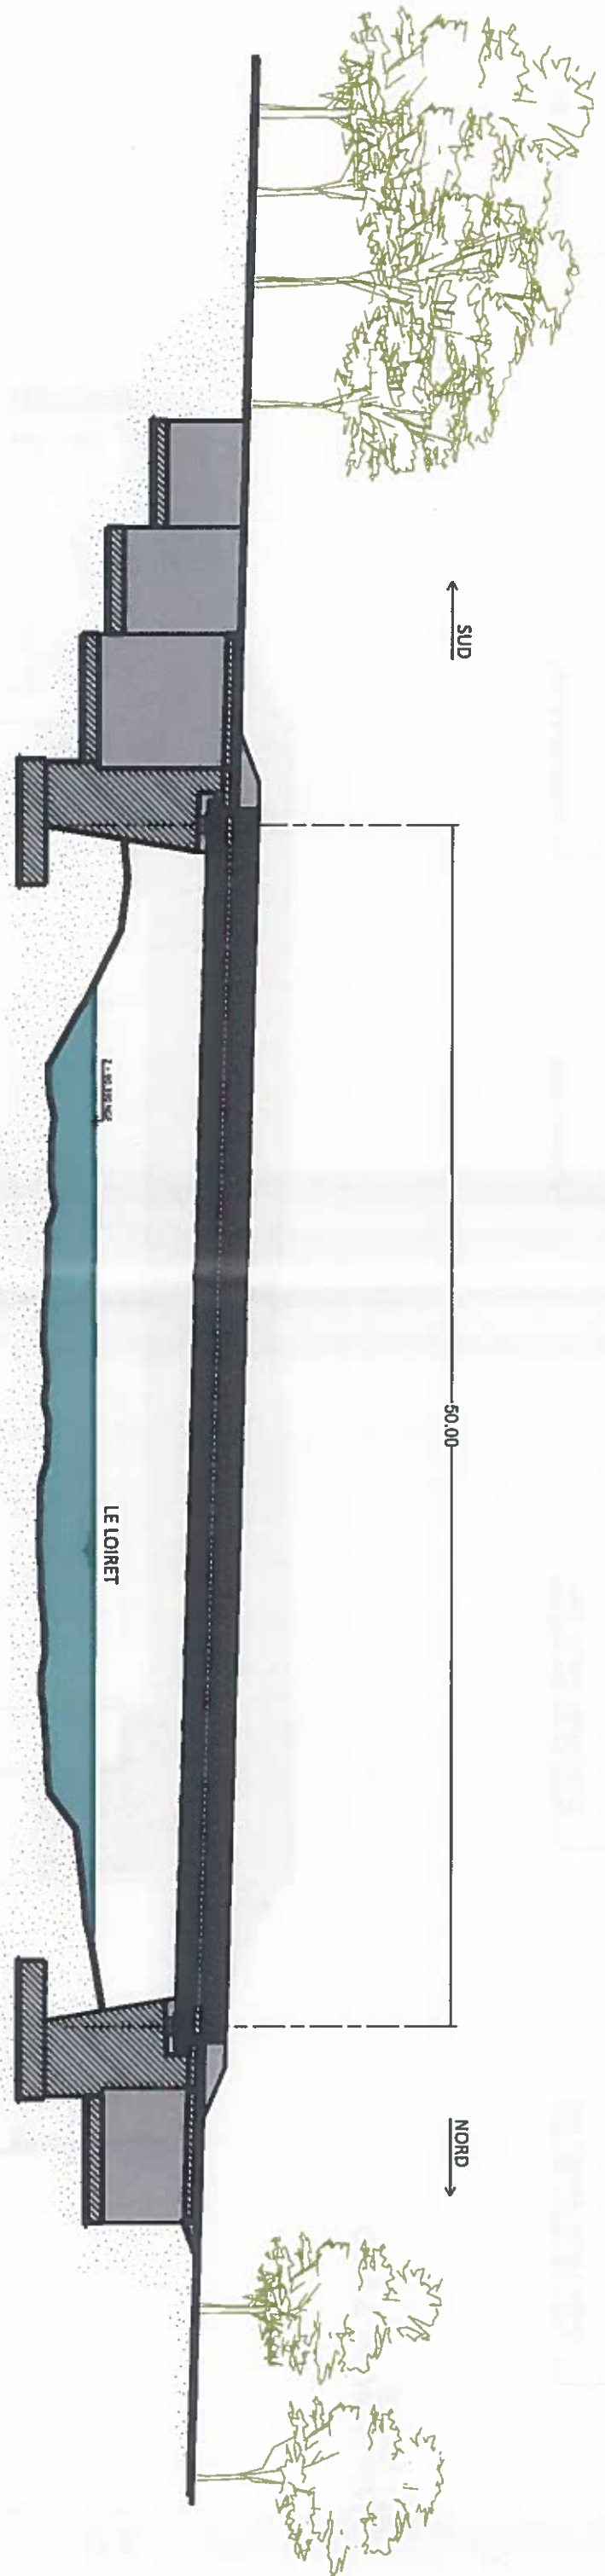


COUPE LONGITUDINALE
Echelle 1/250

NOTE : Tous les plans, dessins, images et croquis présentés ici sont destinés uniquement à la compréhension du projet et ne remplacent pas les plans techniques des bureaux d'études


LAVIGNE CHERON Architectes	
----------------------------------	--	--	

← AVAL

→ AMONT

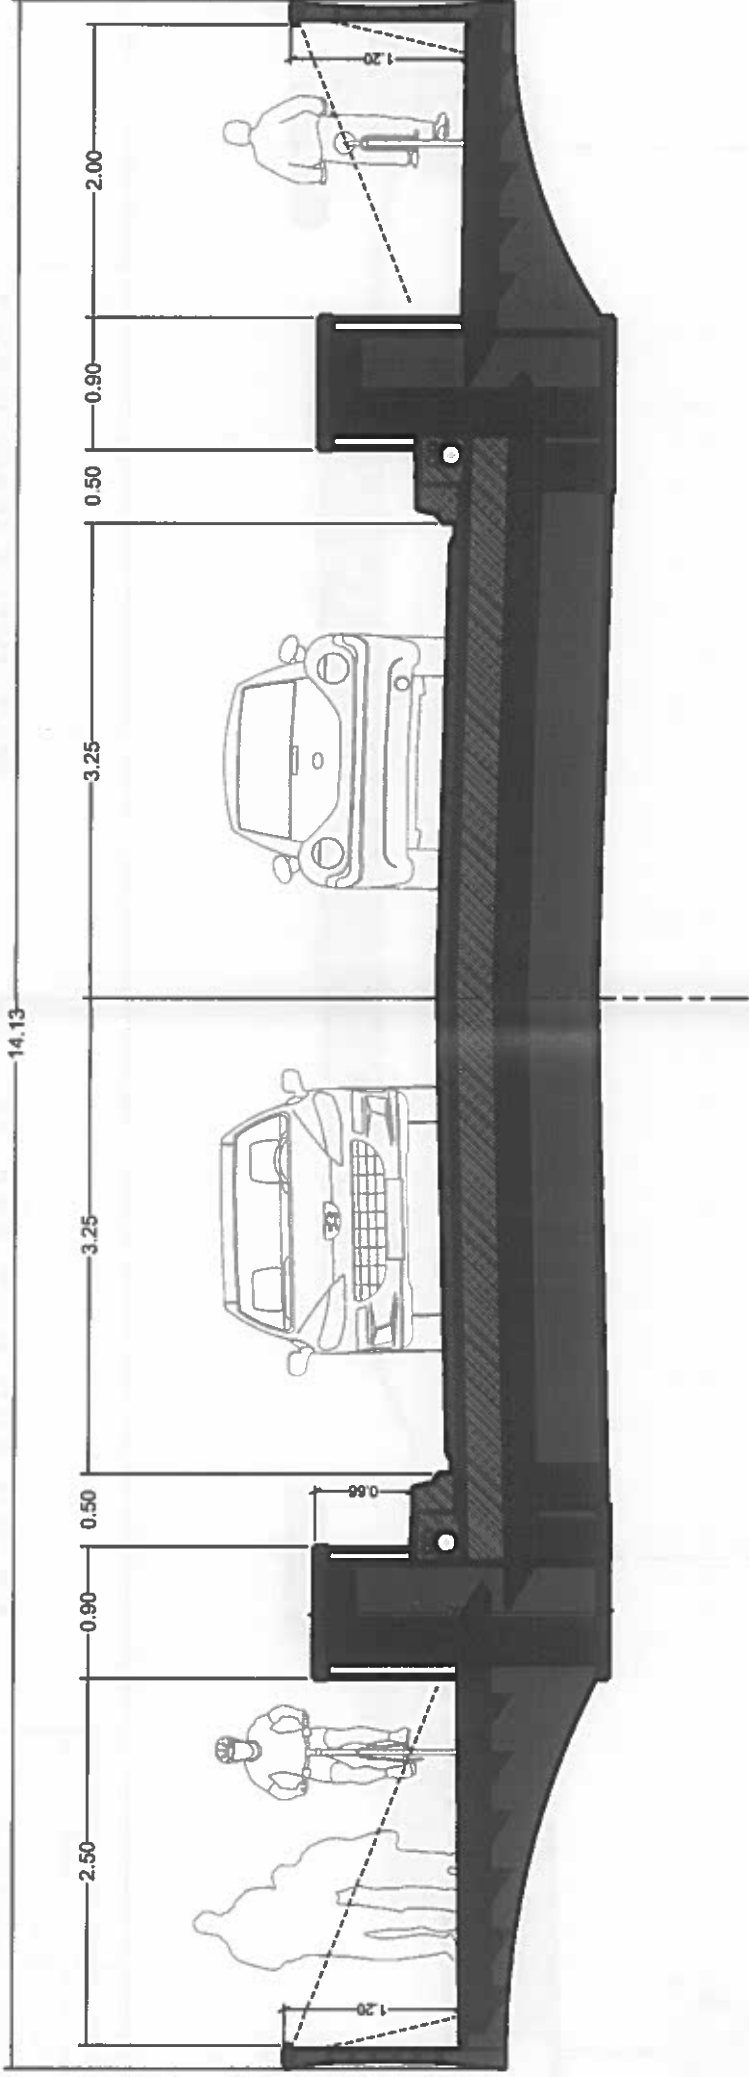

COUPE TRANSVERSALE
Echelle 1/50

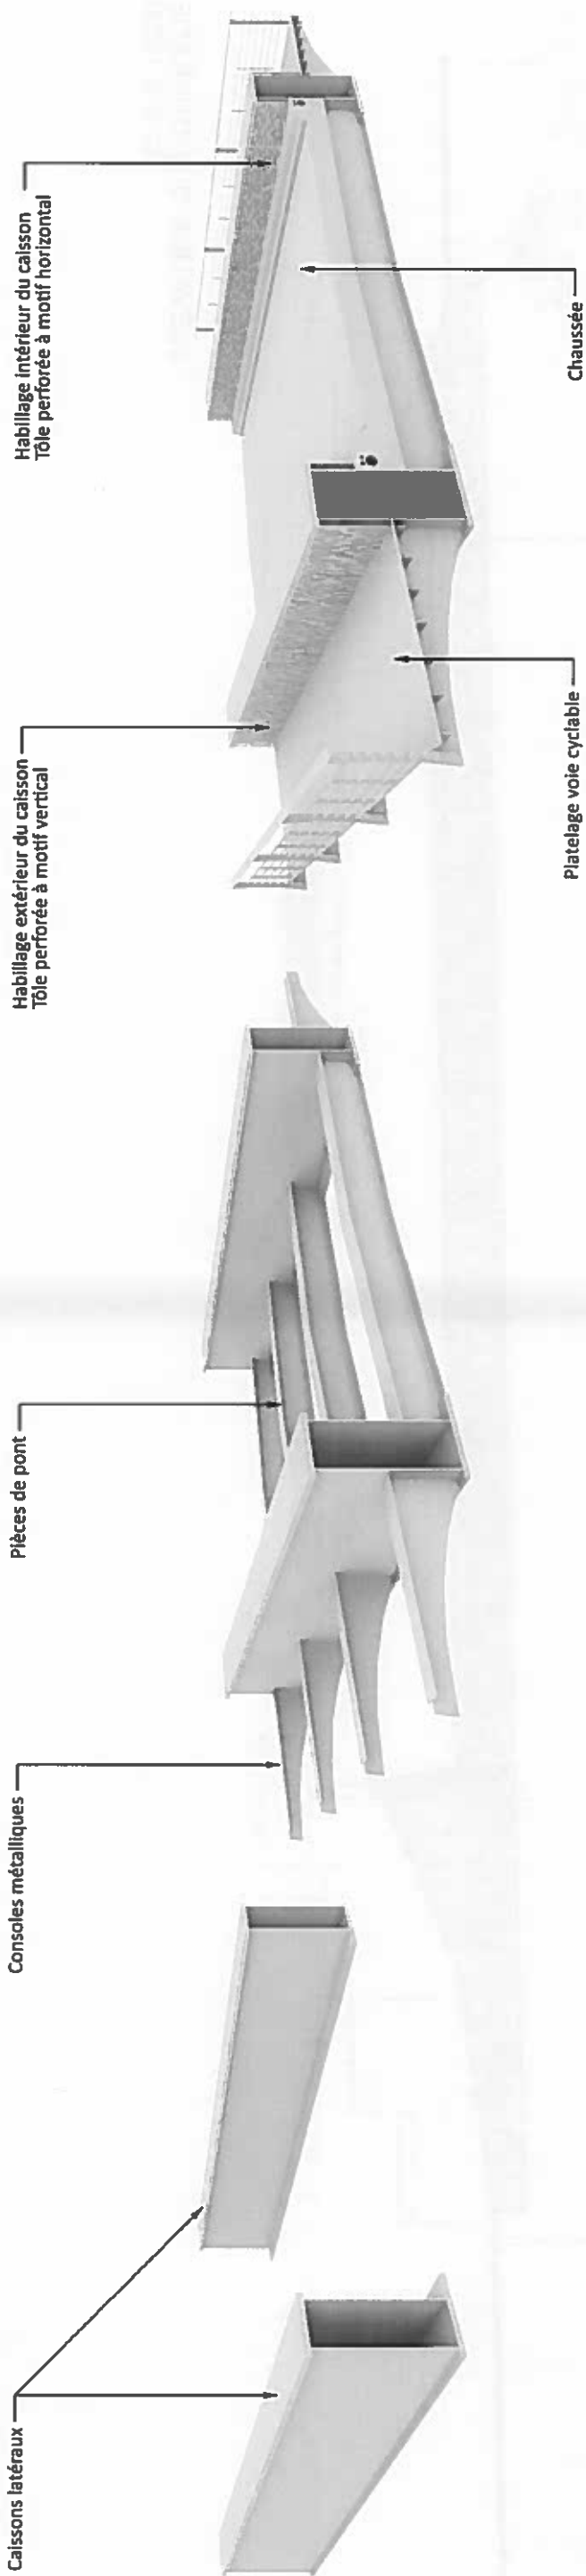

PRINCIPES CONSTRUCTIFS


NOTE : Tous les plans, dessins, maquettes et croquis présentés ici sont destinés uniquement à la compréhension du projet et ne remplacent pas les plans techniques des bureaux d'études.

LAVIGNE CHERON Architectes		P C O M A V P N O T A R C 2 0 1 A D O S S I E R A R C H I T E C T U R A L E T P A Y S A G E R		P O N T C O T E L L E F R A N C H I S S A N T L E L O I R E T A O L I V I E T		C O U P E T R A N S V E R S A L E E T D E T A I L S D U T A B L I E R		5383
ARCHITECTE ASSOCIÉ								PHASE
ARCHITECTE		A		JAN 2019		CREATION DE DOCUMENT		AVP
D.C.		R.D.		DATE		MODIFICATION		PROJ
Membre du bureau 2021 - 2022		Membre du bureau 2021 - 2022		Membre du bureau 2021 - 2022		Membre du bureau 2021 - 2022		3

COUPE TRANSVERSAL
Echelle 1/100

[illegible]

5383	
PHASE	
AVP	
FOLO	
4	

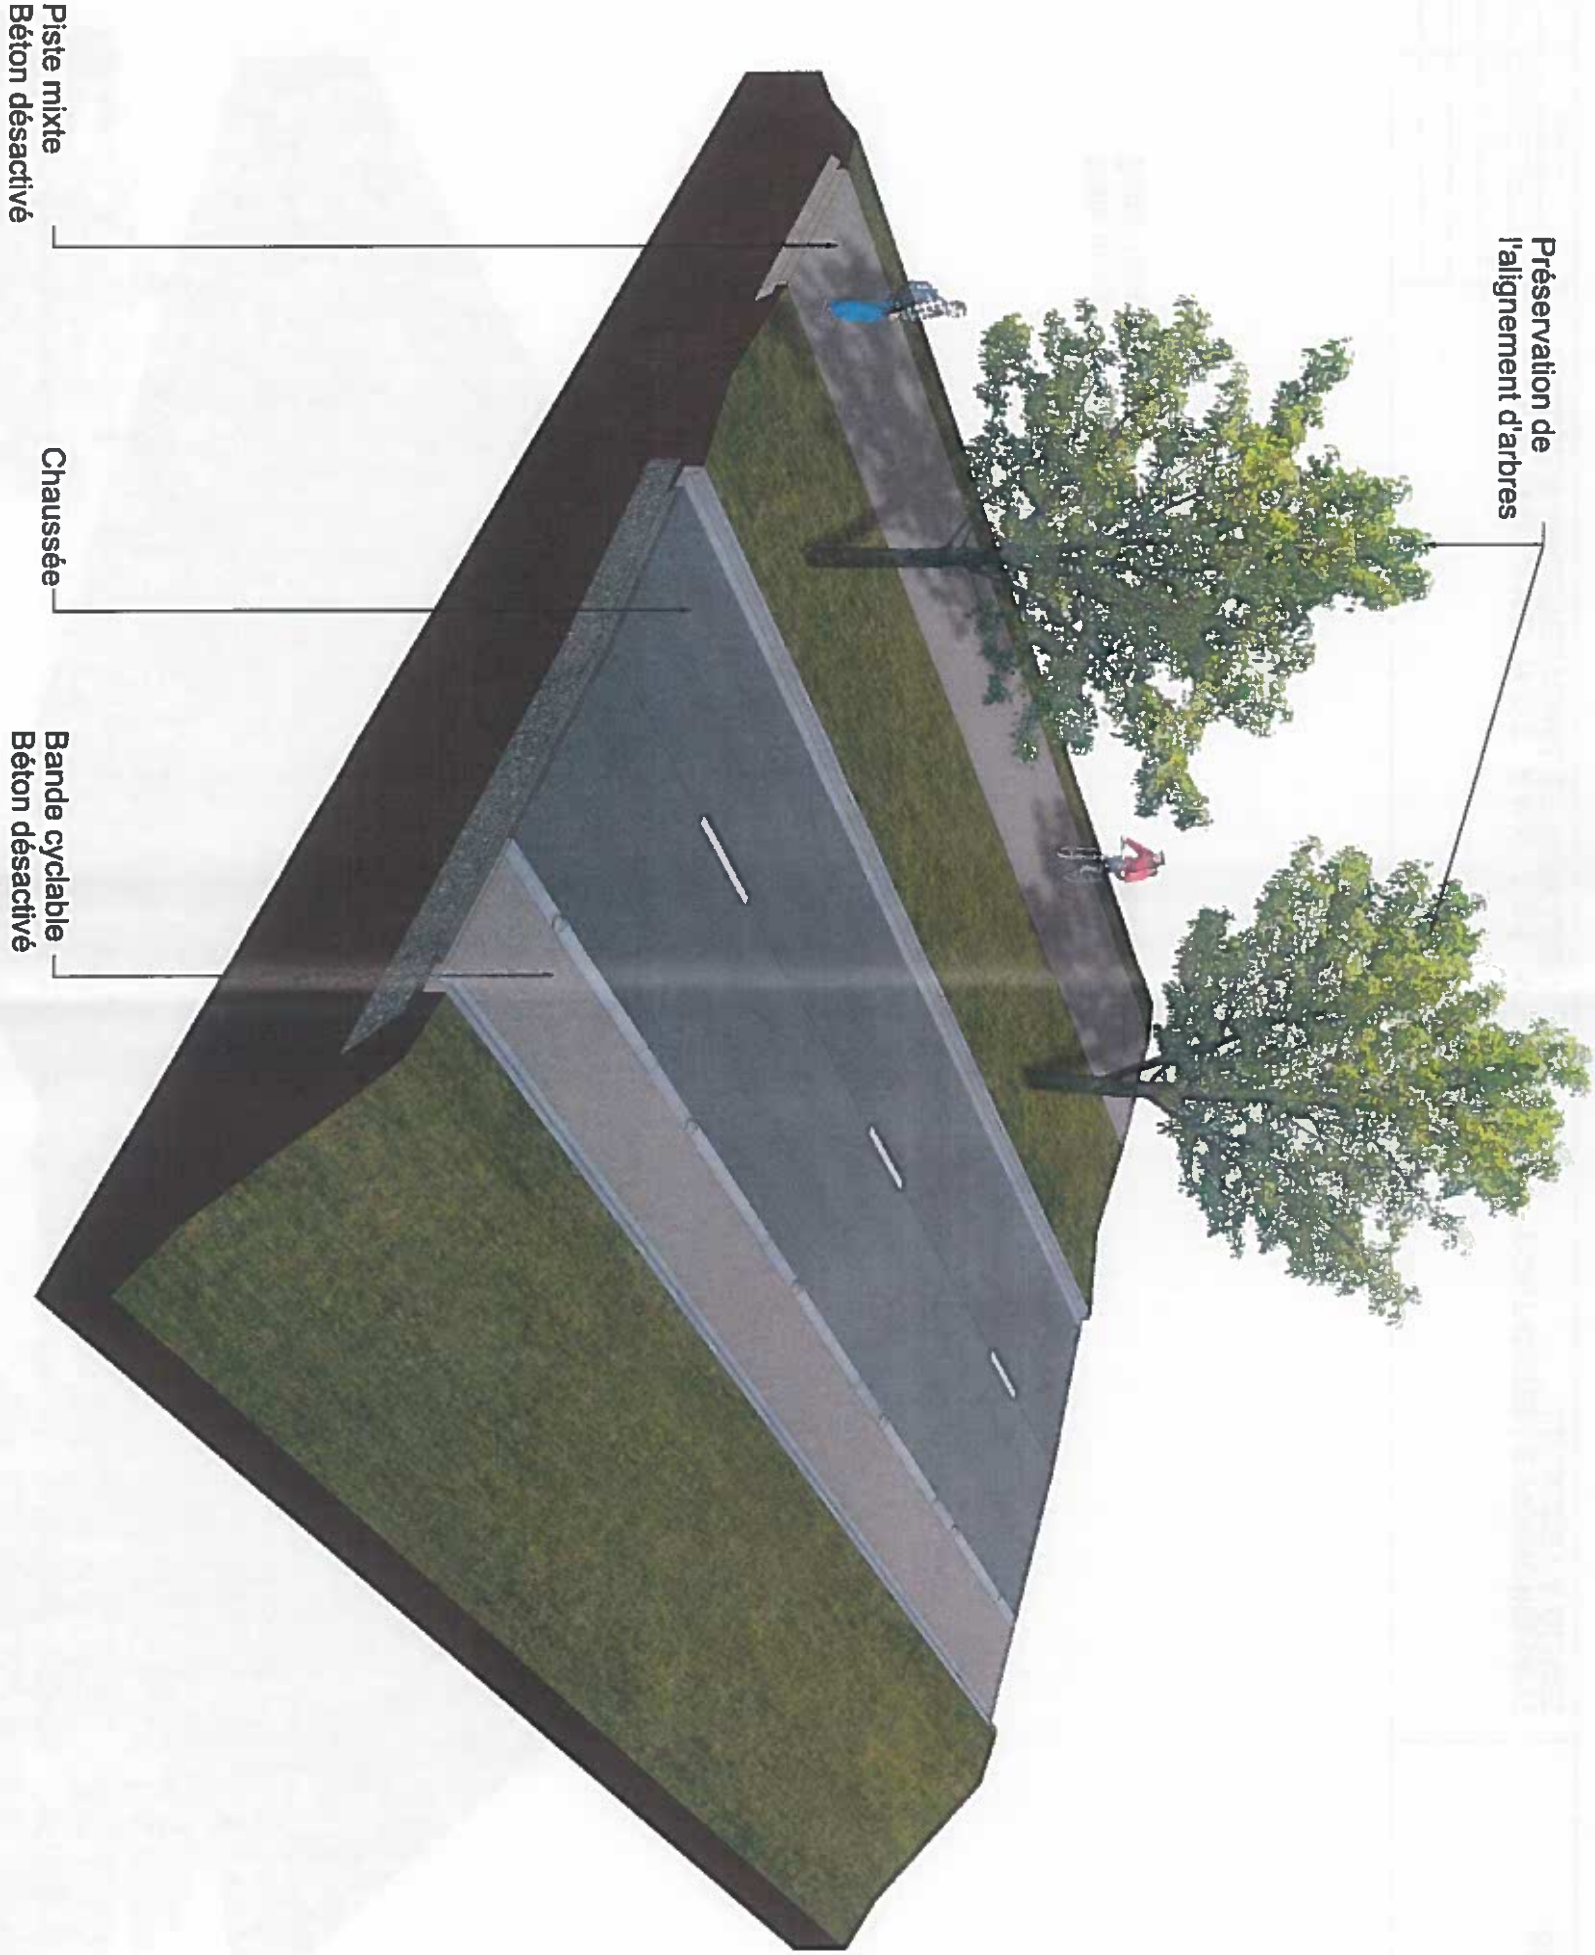

Préservation de l'alignement d'arbres

Piste mixte
Béton désactivé

Chaussée

Bande cyclable
Béton désactivé


SECTION COURANTE NORD

NOTE : Tous les plans, détails, images et croquis présentés ici sont destinés uniquement à la compréhension du projet et ne remplacent pas les plans techniques des bureaux d'études


LAVIGNE CHERON Architectes	
----------------------------------	--	--	




VUE EN PLAN
Echelle 1/1000

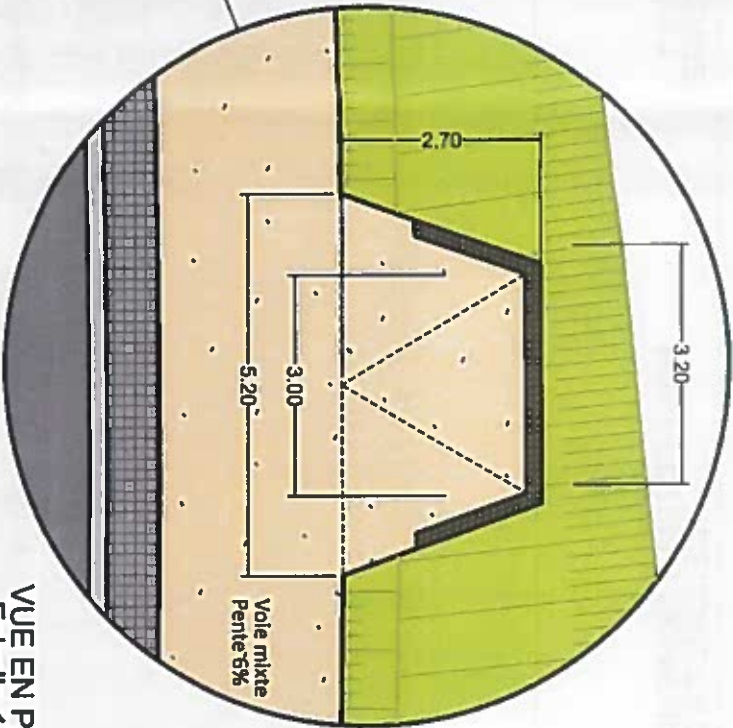

VUE EN PLAN
Echelle 1/100

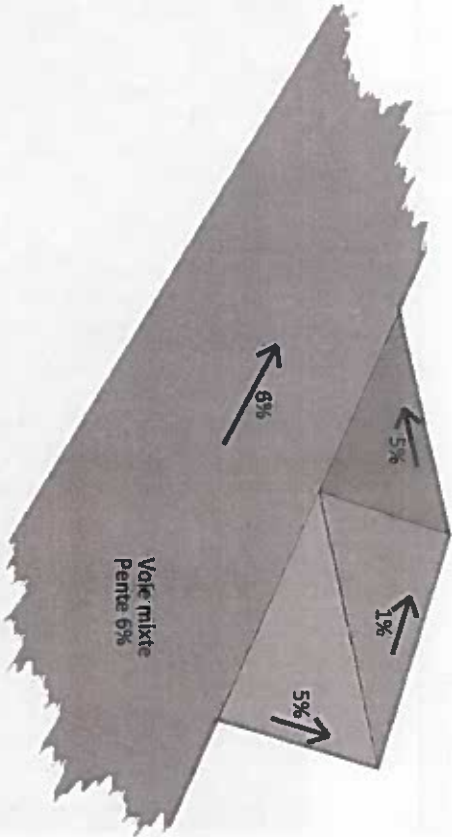


VUE SCHEMATIQUE DES PENTES

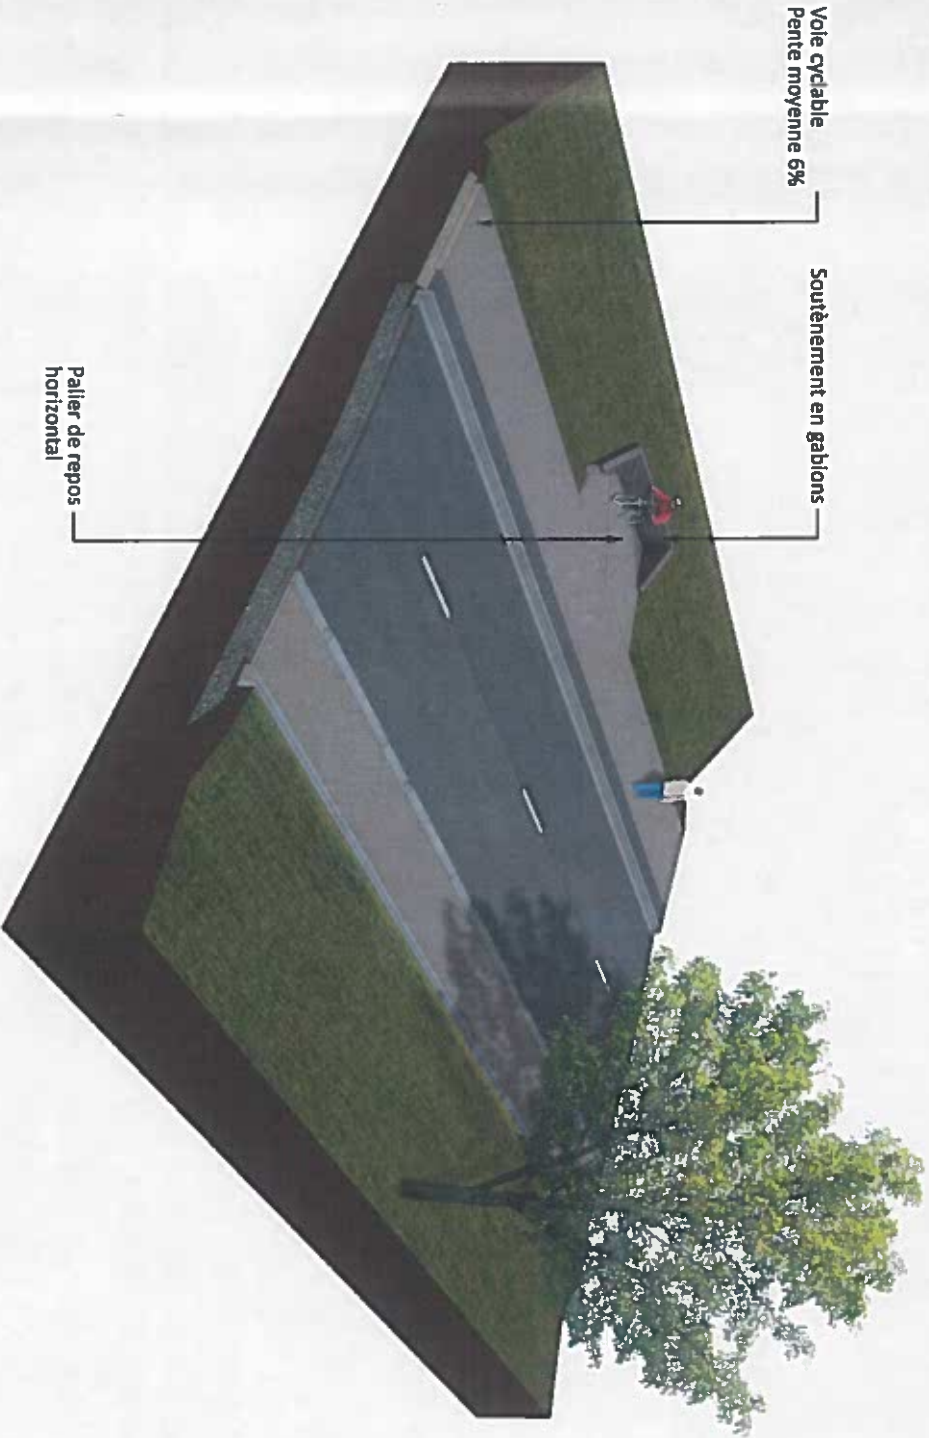

SECTION SUD ET PALIER DE REPOS

NOTE : Tous les plans, dessins, images et croquis présentés ici sont destinés uniquement à la compréhension du projet et ne remplacent pas les plans techniques des bureaux d'études.

LAVIGNE CHERON		ARCHITECTE ASSOCIÉ		TP		ARCHITECTE		A		JAN 2019		ORIENTATION DOCUMENT		CNC		NO		DATE		MODIFICATION	
Architectes																					
Projeté le 18/07/2019		Nom de l'œuvre : 5383 AVP COTELLE - CHARENTAISE		Modèle		303 - Section Sud Palier															
		PC O M AVP NOT ARC 201 A		DOSSIER ARCHITECTURAL ET PAYSAGER		PONT COTELLE FRANCHISSANT		LE LOIRET A OLIVET		PRINCIPE DES PALIERS DE REPOS		5383		PHASE		AVP		F3.0		8	

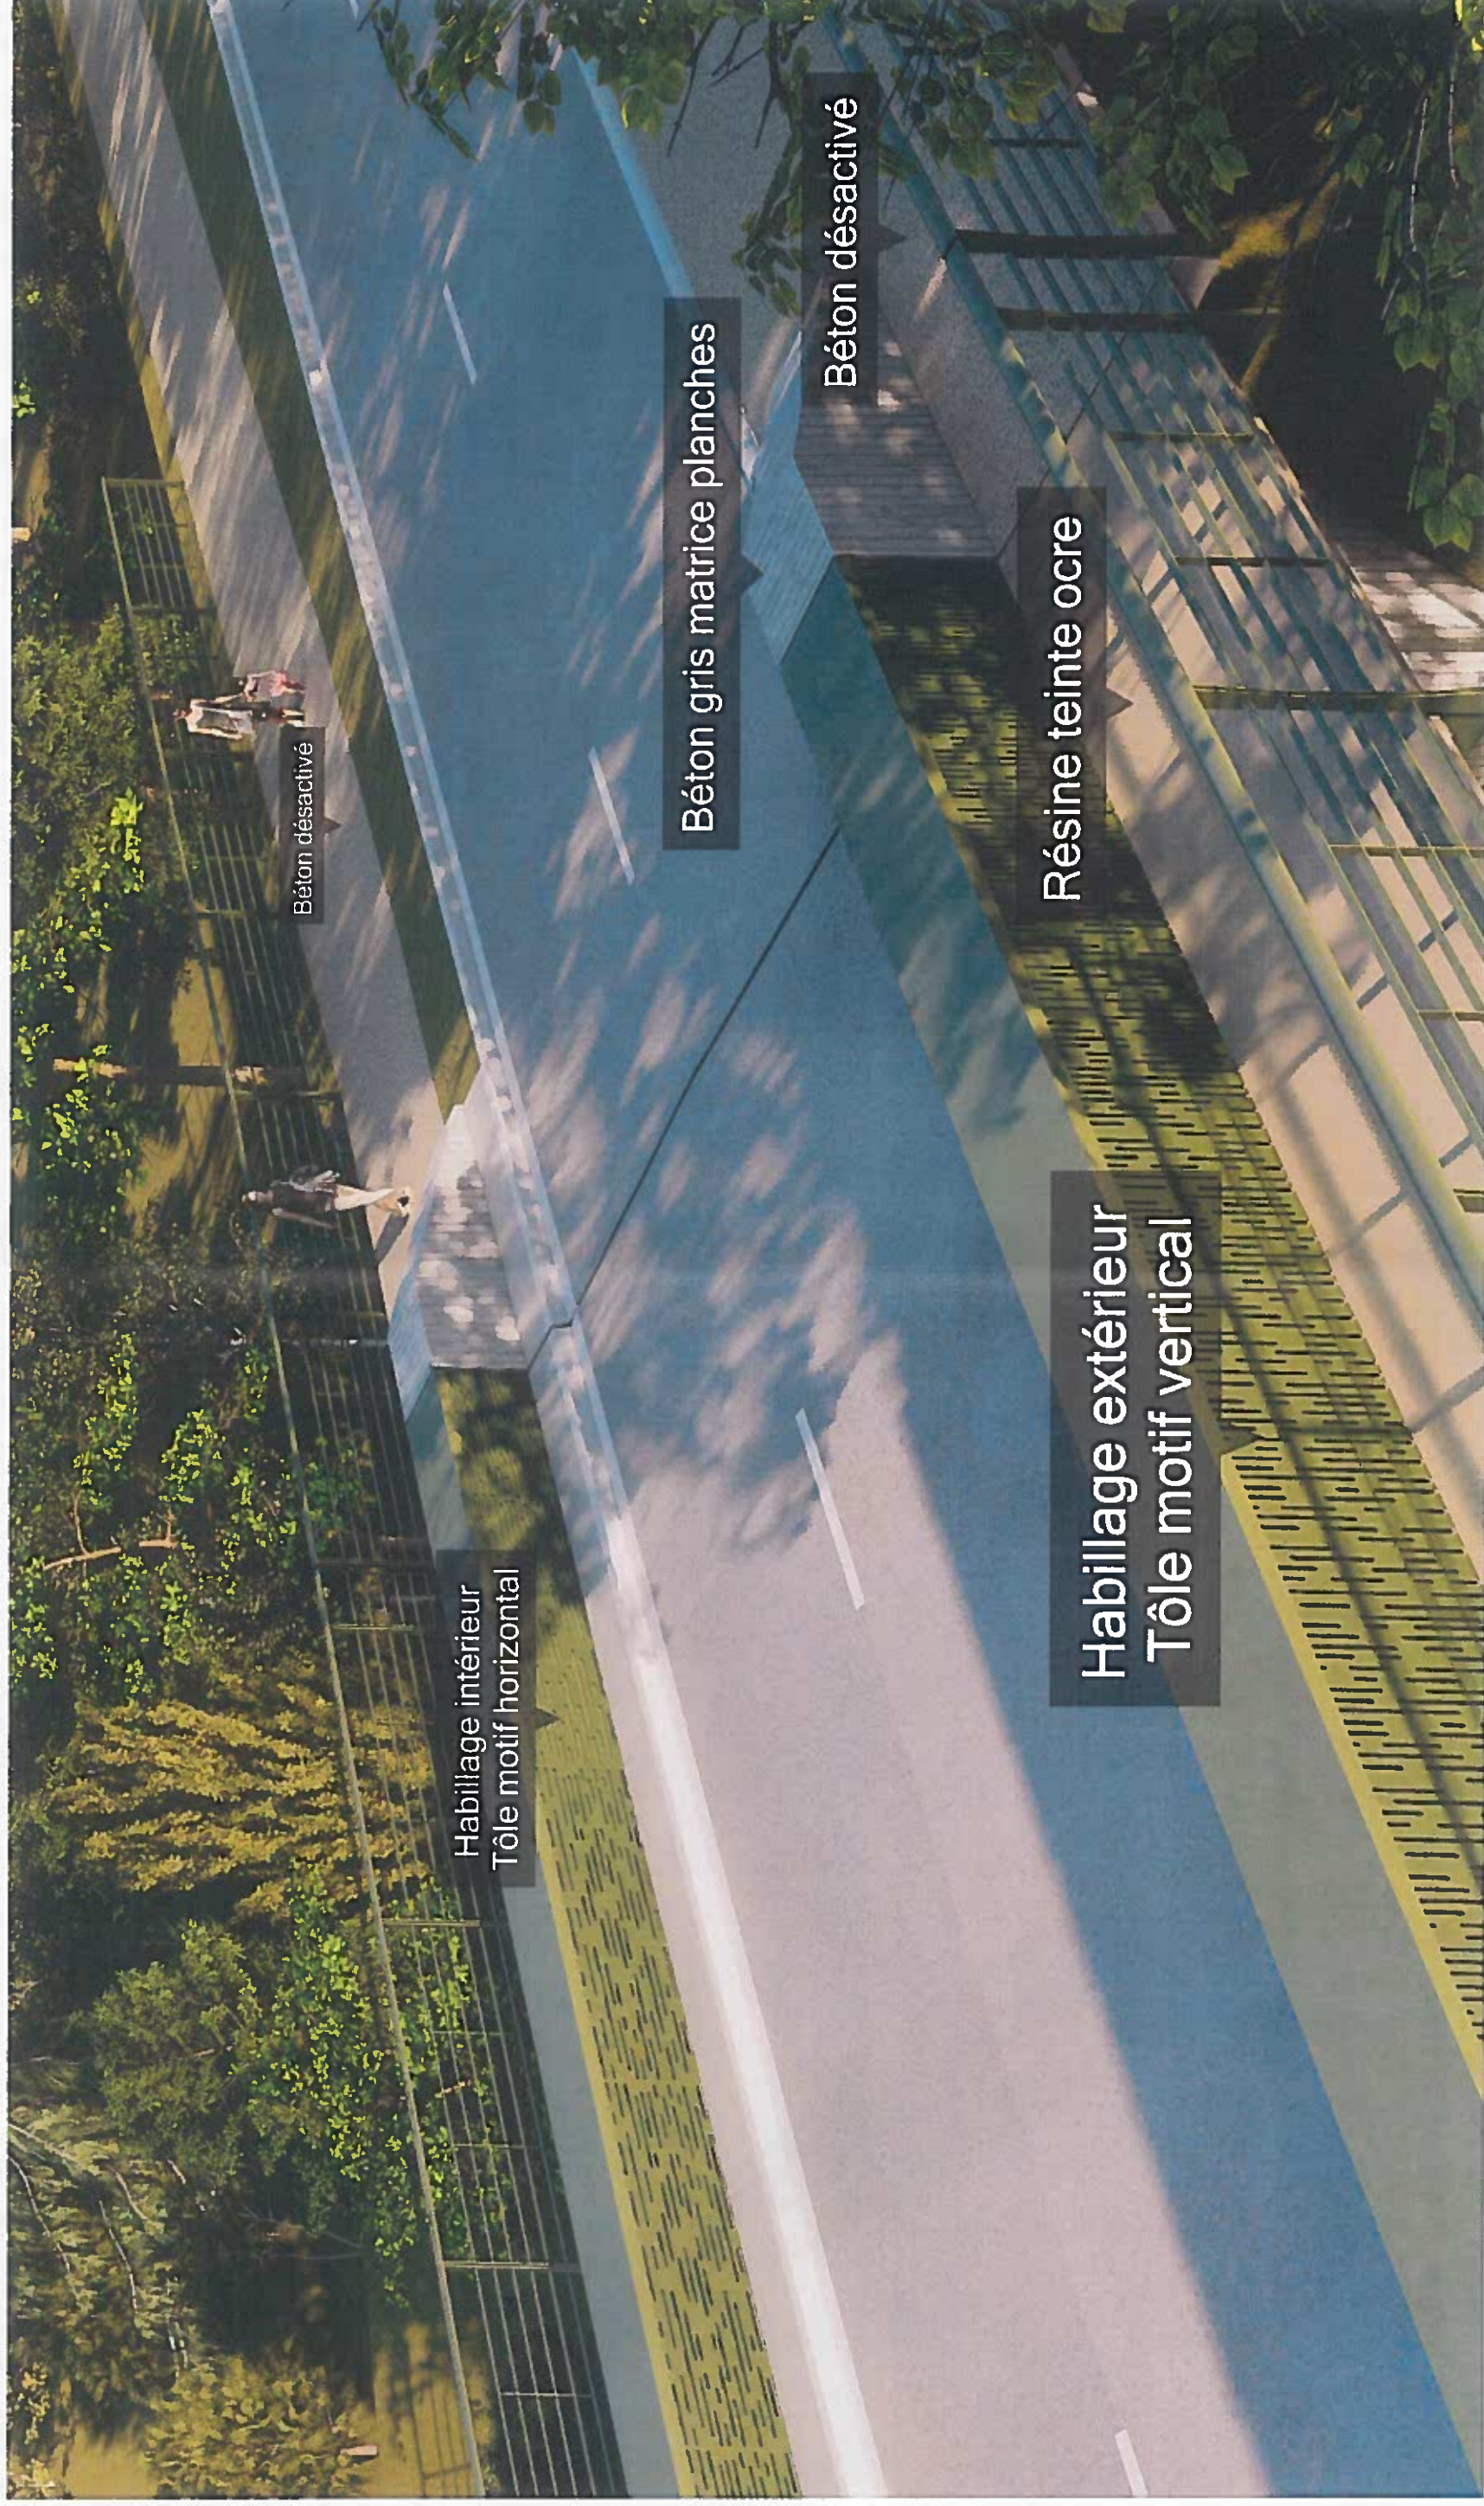

NOTE Tous les plans, dessins, images et croquis présentés ici sont destinés uniquement au projet et ne remplacent pas les plans techniques d'études

[illegible]



NOTE Tous les plans, dessins, images et croquis présentés ici sont destinés uniquement à la compréhension du projet et ne remplacent pas les plans techniques des bureaux d'études.

LAVIGNE CHERON Architectes		P C O M A V P N O T A R C 2 0 1 A DOSSIER ARCHITECTURAL ET PAYSAGER		PONT COTELLE FRANCHISSANT LE LOIRET A OLIVET		VUE PERSPECTIVE	
ARCHITECTE Associé(e)							5383
TP							PHASE
ARCHITECTE	A	Juin 2019	CRÉATION DE DOCUMENT				AVP
CAC	NO	DATE	MODIFICATION				Folio
							9



NOTE: Tous les plans, dessins, images et croquis présentés ici sont destinés uniquement à la compréhension du projet et ne remplacent pas les plans techniques des bureaux d'études

LAMIGNE CHERON Architectes																															
	ARCHITECTE Associé																														
	TP																														
	ARCHITECTE	A	Juin 2019	CRÉATION DE DOCUMENT																											
	CNC	RD	DATE	ADOPCIÓN																											
PC O M A V P N O T A R C 2 0 1 A DOSSIER ARCHITECTURAL ET PAYSAGER										PONT COTELLE FRANCHISSANT LE LOIRET A OLIVET										VUE PERSPECTIVE										5383	
																														PHASE	
																														AVP	
																														PLAN	
																														11	

