


AVERTISSEMENTS :

1. PROPRIÉTÉ INTELLECTUELLE – Ce document est la propriété de SAGL. A ce titre il est protégé par les droits d'auteurs conformément au Code de la propriété intellectuelle.

2. DEMANDE DE PERMIS DE CONSTRUIRE – Ce document est exclusivement élaboré dans le cadre réglementaire des différentes demandes d'autorisations : permis de construire, permis d'aménager, permis de démolir et déclaration préalable. Ce document ne peut constituer un document d'appel d'offres. Au même titre, il ne peut être considéré comme un plan d'exécution.

3. APPEL D'OFFRES ET MARCHES DE TRAVAUX – Ce document est exclusivement élaboré dans le cadre d'un appel d'offres. Les informations contenues dans ce document sont données à titre indicatif. Il appartient à l'Homme de l'Art d'informer l'architecte de toutes contradictions ou anomalies et modifications qui s'avèreraient nécessaires au bon fonctionnement et à la tenue dans le temps des ouvrages et équipements dans le respect des règles en vigueur. A ce titre, il ne peut être considéré comme un plan d'exécution. Dans le cadre du marché de travaux l'entrepreneur s'engage à fournir ses plans d'exécution pour visée l'architecte et approbation du bureau de contrôle.

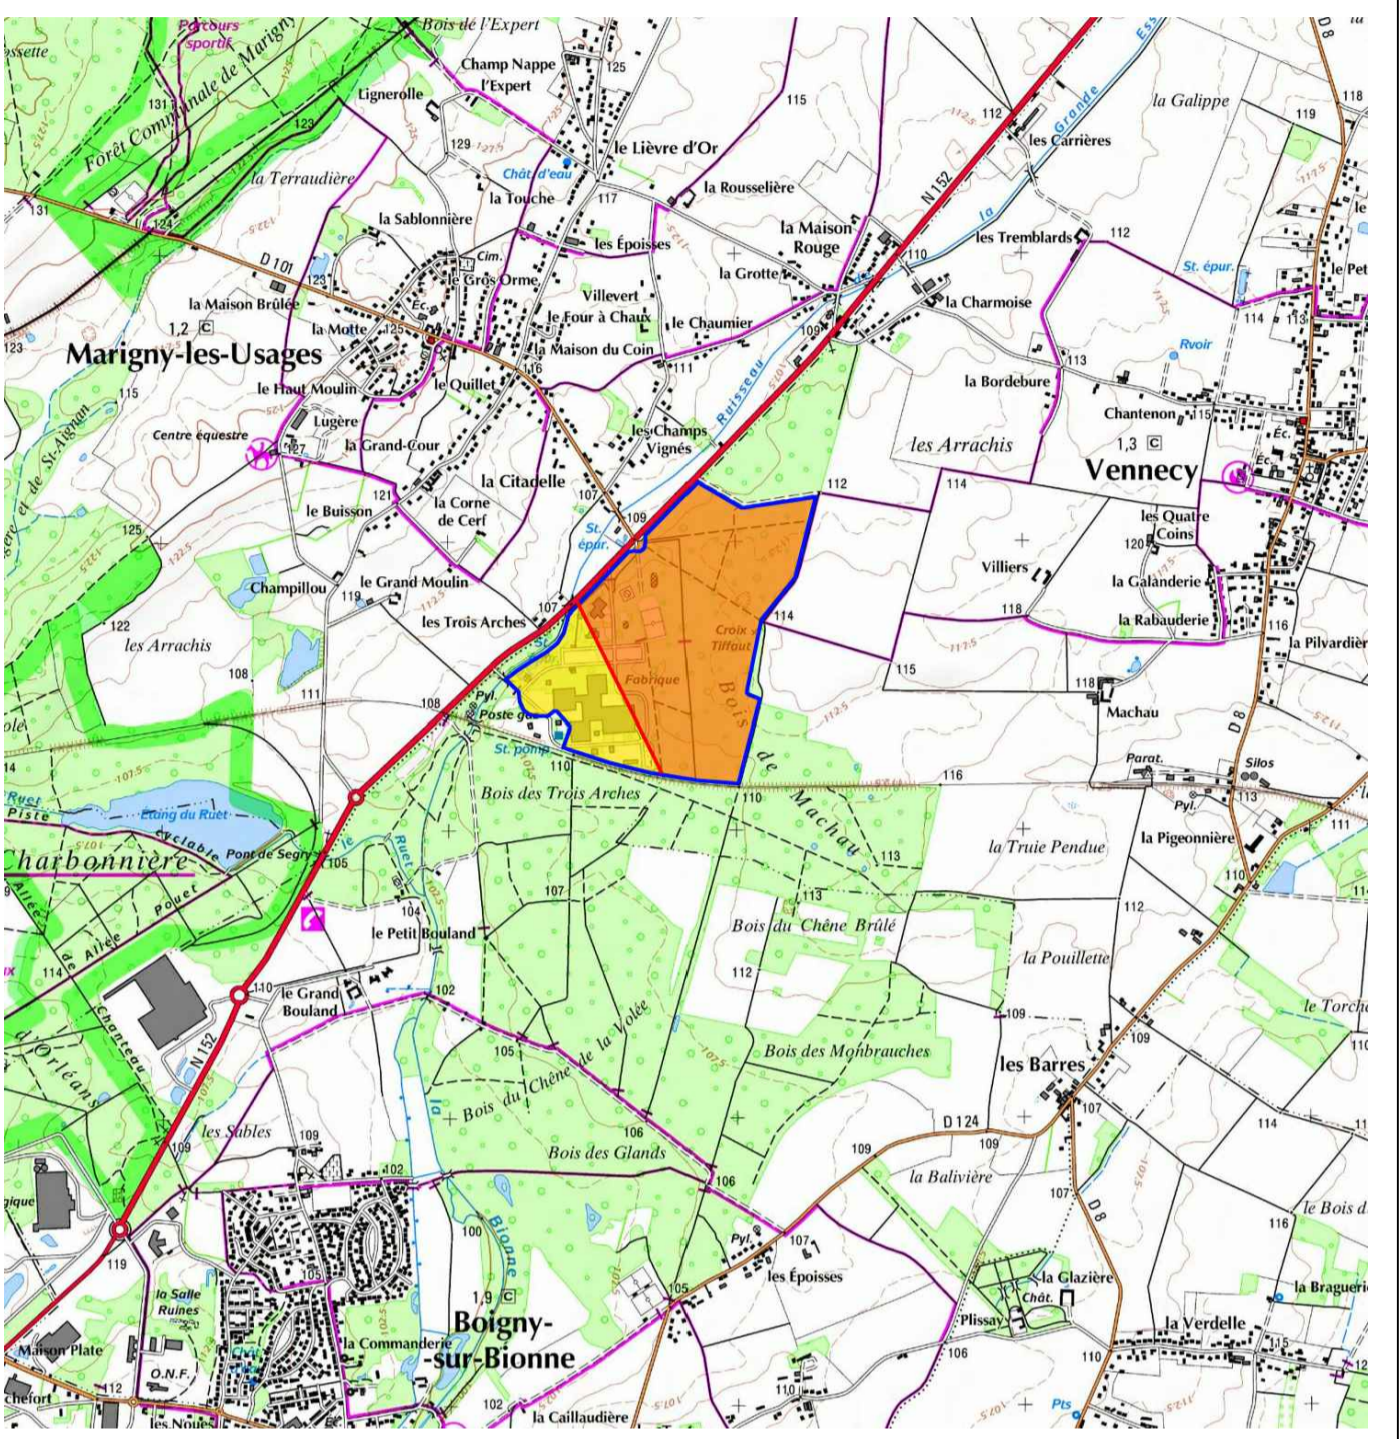

Communes de **VENNECY/BOIGNY SUR BIONNE**
Lotissement **COSMETICPARK®**

PERMIS DE CONSTRUIRE
LOT A.1 (Subdivision du Lot A)

PLAN DE SITUATION

DEMANDEUR AREFIM Foncière en Immobilier d'Entreprise 28, Rue Barette - 51100 - Reims Tel. +33 (0)9 53 02 07 36	DEVELOPPEUR JBD EXPERTISE 53, Rue Chaussée d'Antin - 75009 Paris Tel. +33 (0)1 74 30 38 42
ARCHITECTE A 26 165 bis Rue de Vaugrand - 75015 PARIS. Tel. +33 (0)1 56 54 33 99	BUREAU ETUDE ICPE Sd ENVIRONNEMENT 19/19 bis, Avenue Léon Gambetta 92120 Montrouge Tel. +33 (0)1 46 94 80 64
ARCHITECTE PAYSAGISTE Olivier STRIBLEN <small>asas</small> architecte paysagiste d'entreprise 26, avenue de Saint Mesmin - 45000 Orléans Tel. +33 (0)2 38 80 24 76	

<u>AFFAIRE</u> 1531-6	ECH. : 1/2000	PRE PC01
<u>PHASE</u> PRE PC	DATE : 2019.12.29	
	DESSIN PAR : CT	
	VERIFIE PAR : TG	<u>INDICE</u> 0