

DOCUMENT D'ARPENTAGE


Extrait du plan cadastral
Commune : SANTENAY
Sections : L et ZX
Qualité du plan : 2
Echelle d'origine : 1/2500
Echelle d'édition : 1/5000



Benjamin BOCQUELET - Géomètre-Expert DPLG -
30 rue Victor Hugo - 37110 CHATEAU-RENAULT -
Tel : 02.47.56.83.20 - Fax : 02.47.56.82.43

Document d'arpentage dressé
par Mr BOCQUELET Benjamin
à CHATEAU-RENAULT
Date : 29/11/2018

Numéro d'ordre des documents d'arpentage 271D-272Z

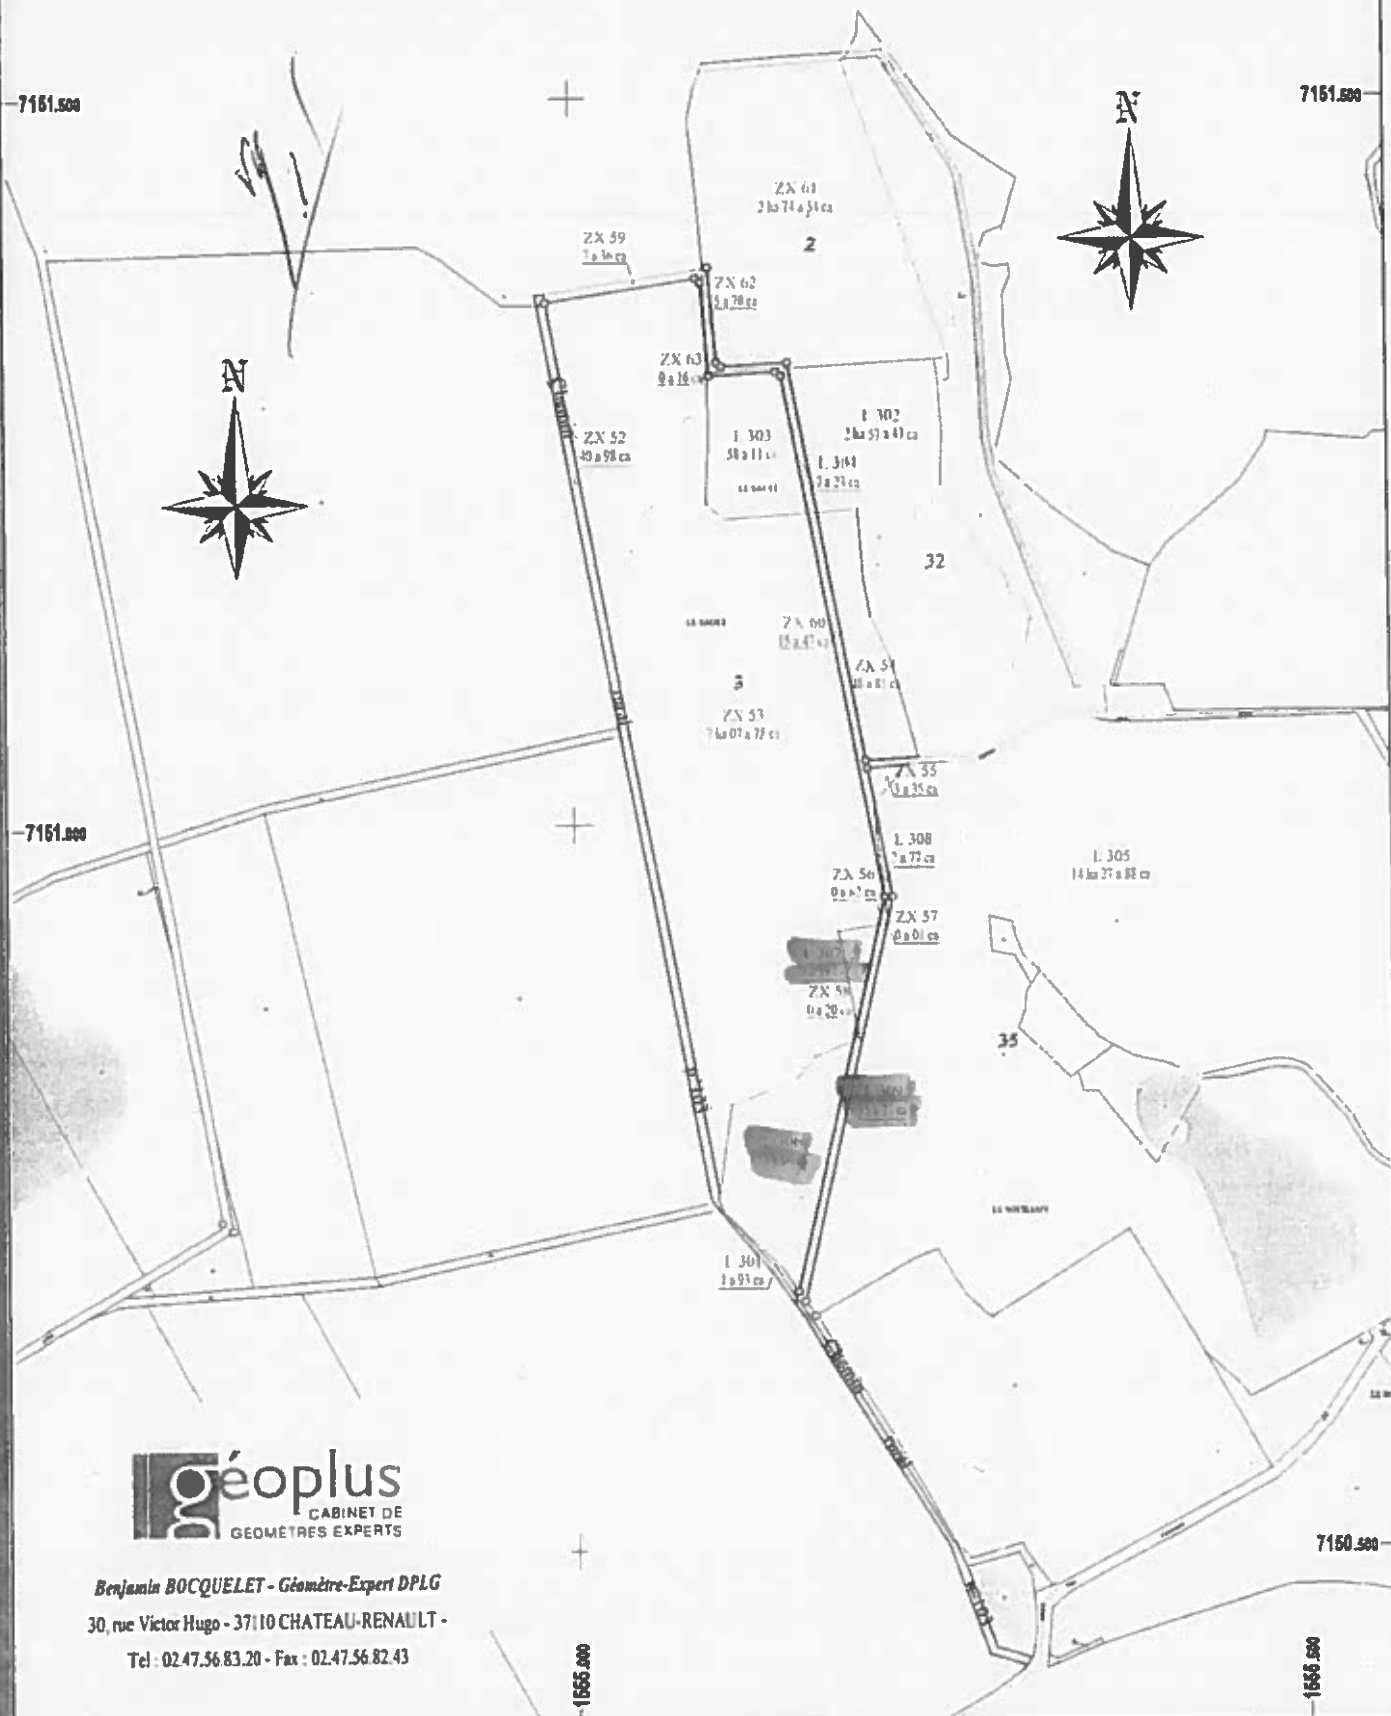

Benjamin BOCQUELET - Géomètre-Expert DPLG
30, rue Victor Hugo - 37110 CHATEAU-RENAULT -
Tel : 02.47.56.83.20 - Fax : 02.47.56.82.43