

**DIRECTION GÉNÉRALE ADJOINTE
AMÉNAGEMENT ET DÉVELOPPEMENT**

DIRECTION DES INFRASTRUCTURES
SERVICE DES INFRASTRUCTURES ROUTIÈRES

CONSEIL DÉPARTEMENTAL
28028 CHARTRES CEDEX
TÉL : 02.37.20.11.57
E-MAIL : veronique.ramos@eurelien.fr

ROUTES DÉPARTEMENTALES
n°906 et 134

COMMUNE DE JOUY

Création d'un carrefour giratoire

**Demande d'examen au cas par cas
préalable à la réalisation éventuelle
d'une évaluation environnementale**

8. Annexes
**8.2 Autres annexes transmises
par le Maître d'ouvrage**

8.2 Autres annexes transmises par le Maître d'ouvrage

↗ **8.2.1 Géologie de la zone d'étude** (Source : BRGM – Feuille n°255 - Chartres)

↗ **8.2.2 Probabilité de présence de zones humides** (source : SIG.reseau-zones-humides.org)

↗ **8.2.3 Risques naturels** (source : georisques.gouv.fr)

8.2.3a Risque remontées de nappes sur la zone d'étude

8.2.3b Exposition au risque de retrait-gonflement des argiles sur la zone d'étude

↗ **8.2.4 Occupation des sols** (source : Geoportail)

↗ **8.2.5 Zonages du patrimoine naturel sur la zone d'étude** (source : INPN)


↗ **8.2.6 Trame Verte et Bleue** (source : Schéma Régional de Cohérence Ecologique du Centre – Val de Loire)

↗ **8.2.7 Extrait du plan de zonage du Plan Local d'Urbanisme de Jouy
approuvé le 15/05/2012**


↗ **8.2.8 Risques technologiques sur la zone d'étude** (source : Géorisques) : sites ICPE et sites BASOL/BASIAS

Février 2020

8.2.1 Géologie de la zone d'étude (Source : BRGM – Feuille n°255 - Chartres)

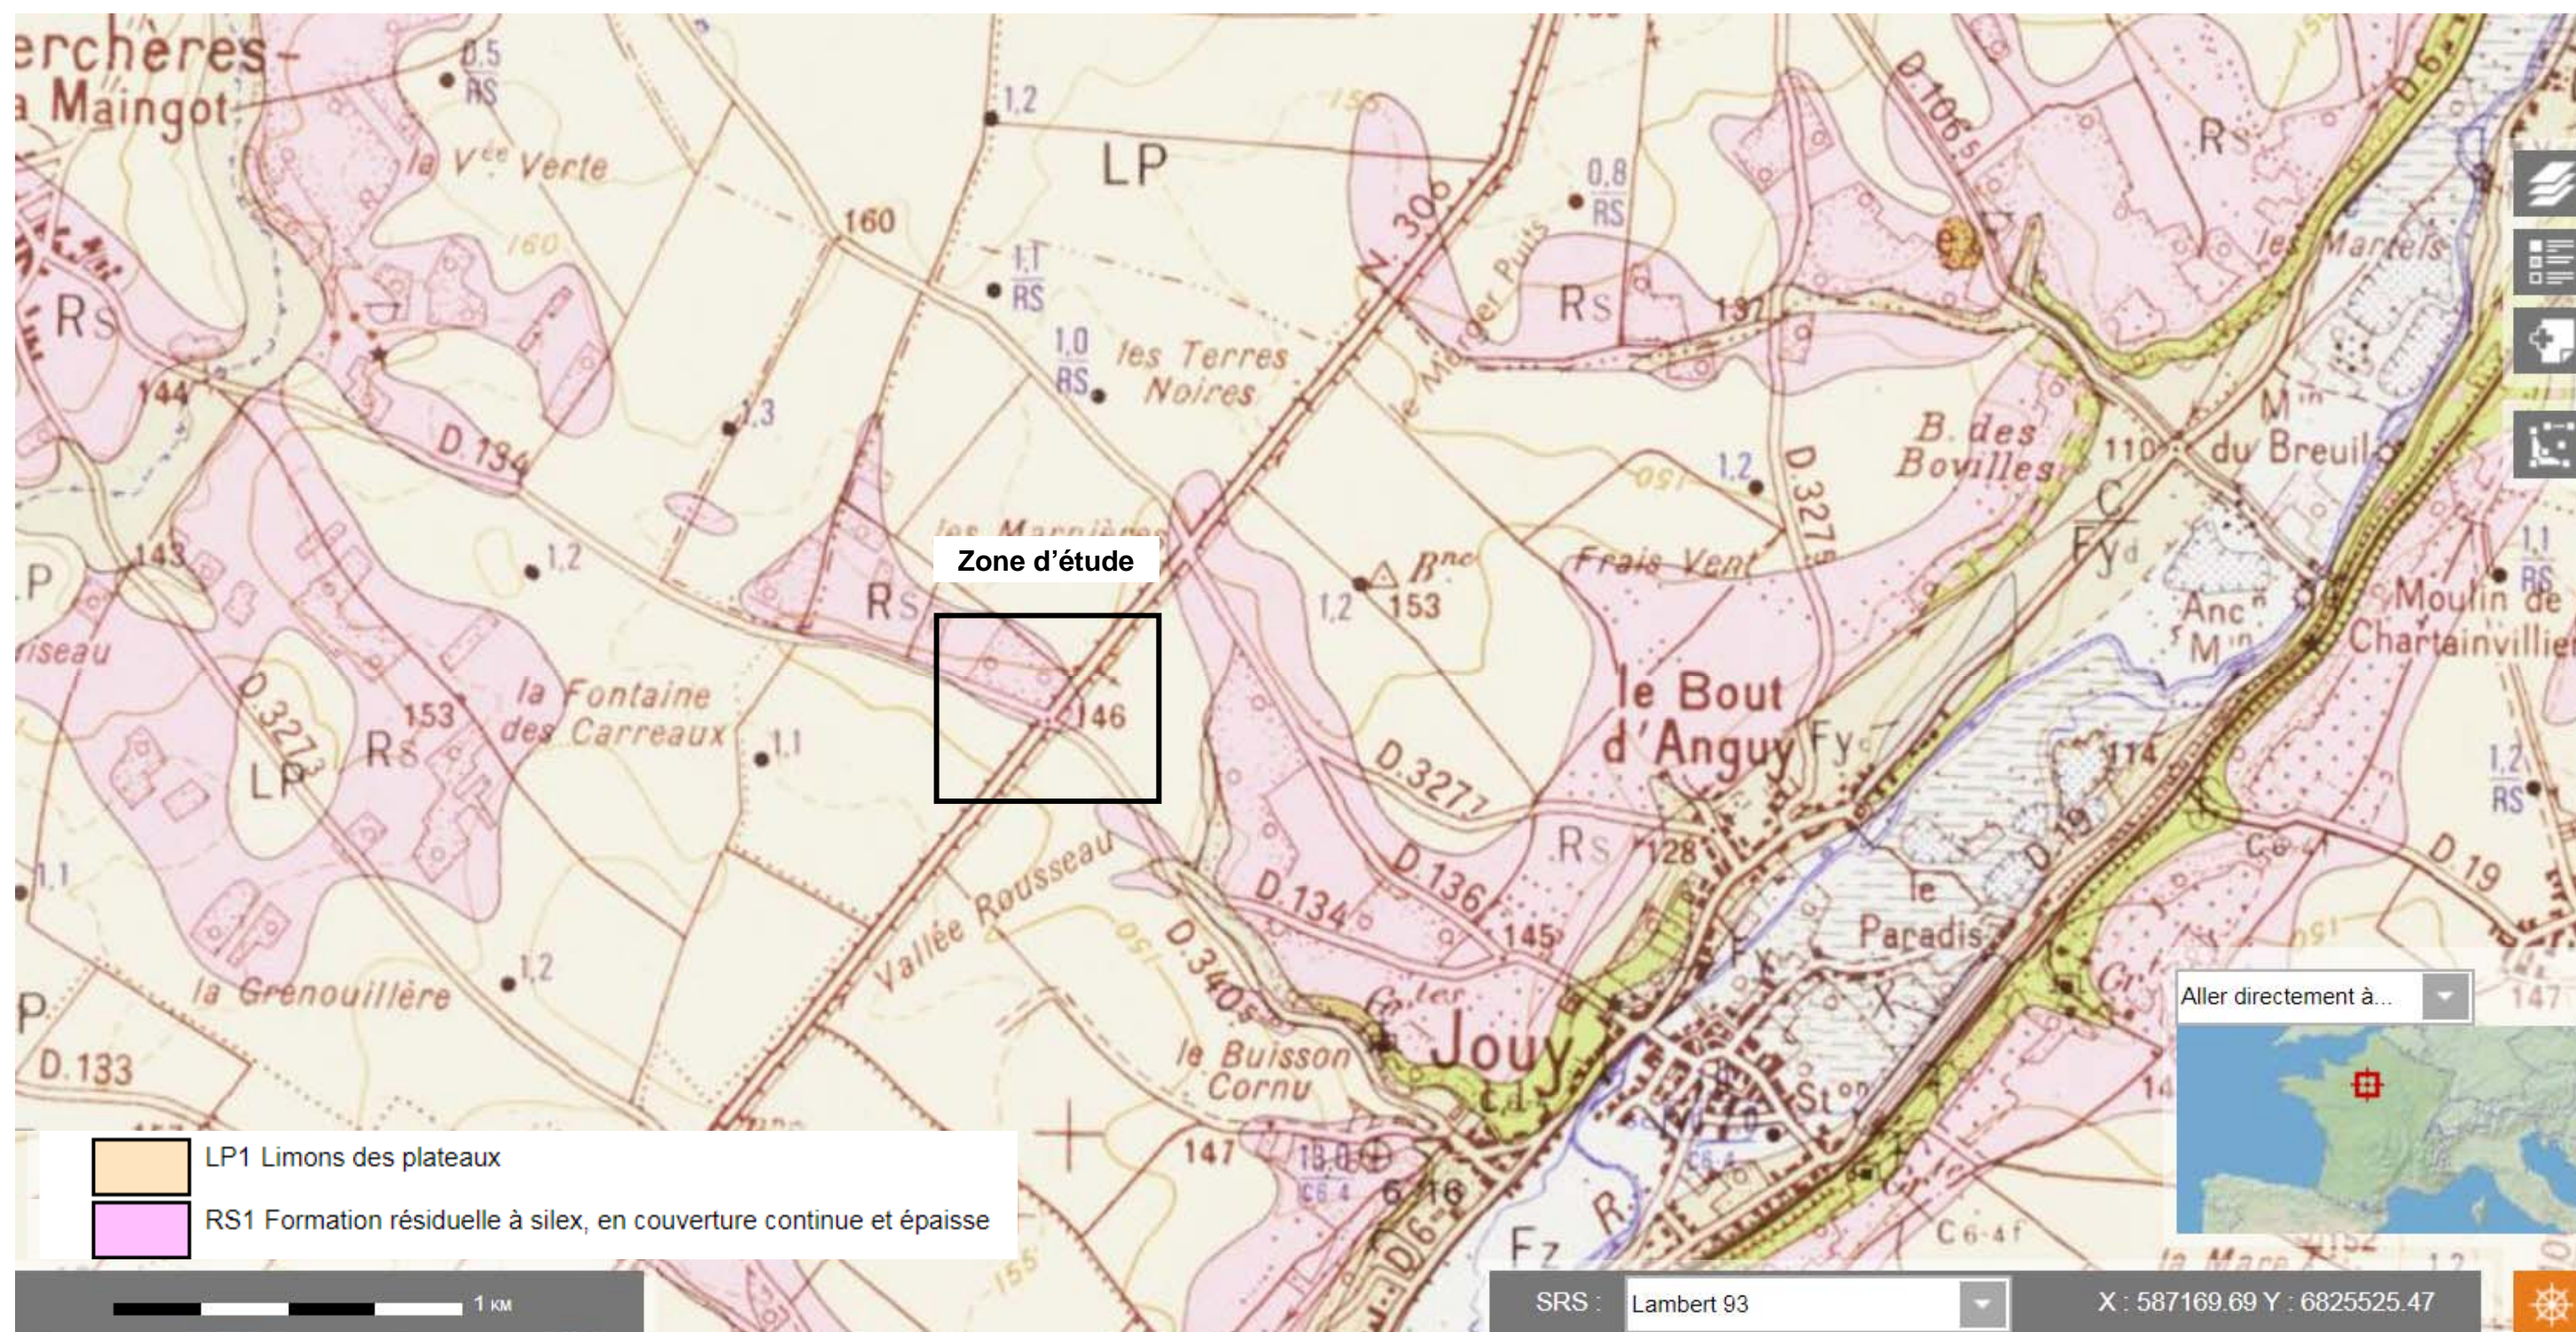


8.2.2 Probabilité de présence de zones humides (source : SIG.reseau-zones-humides.org)

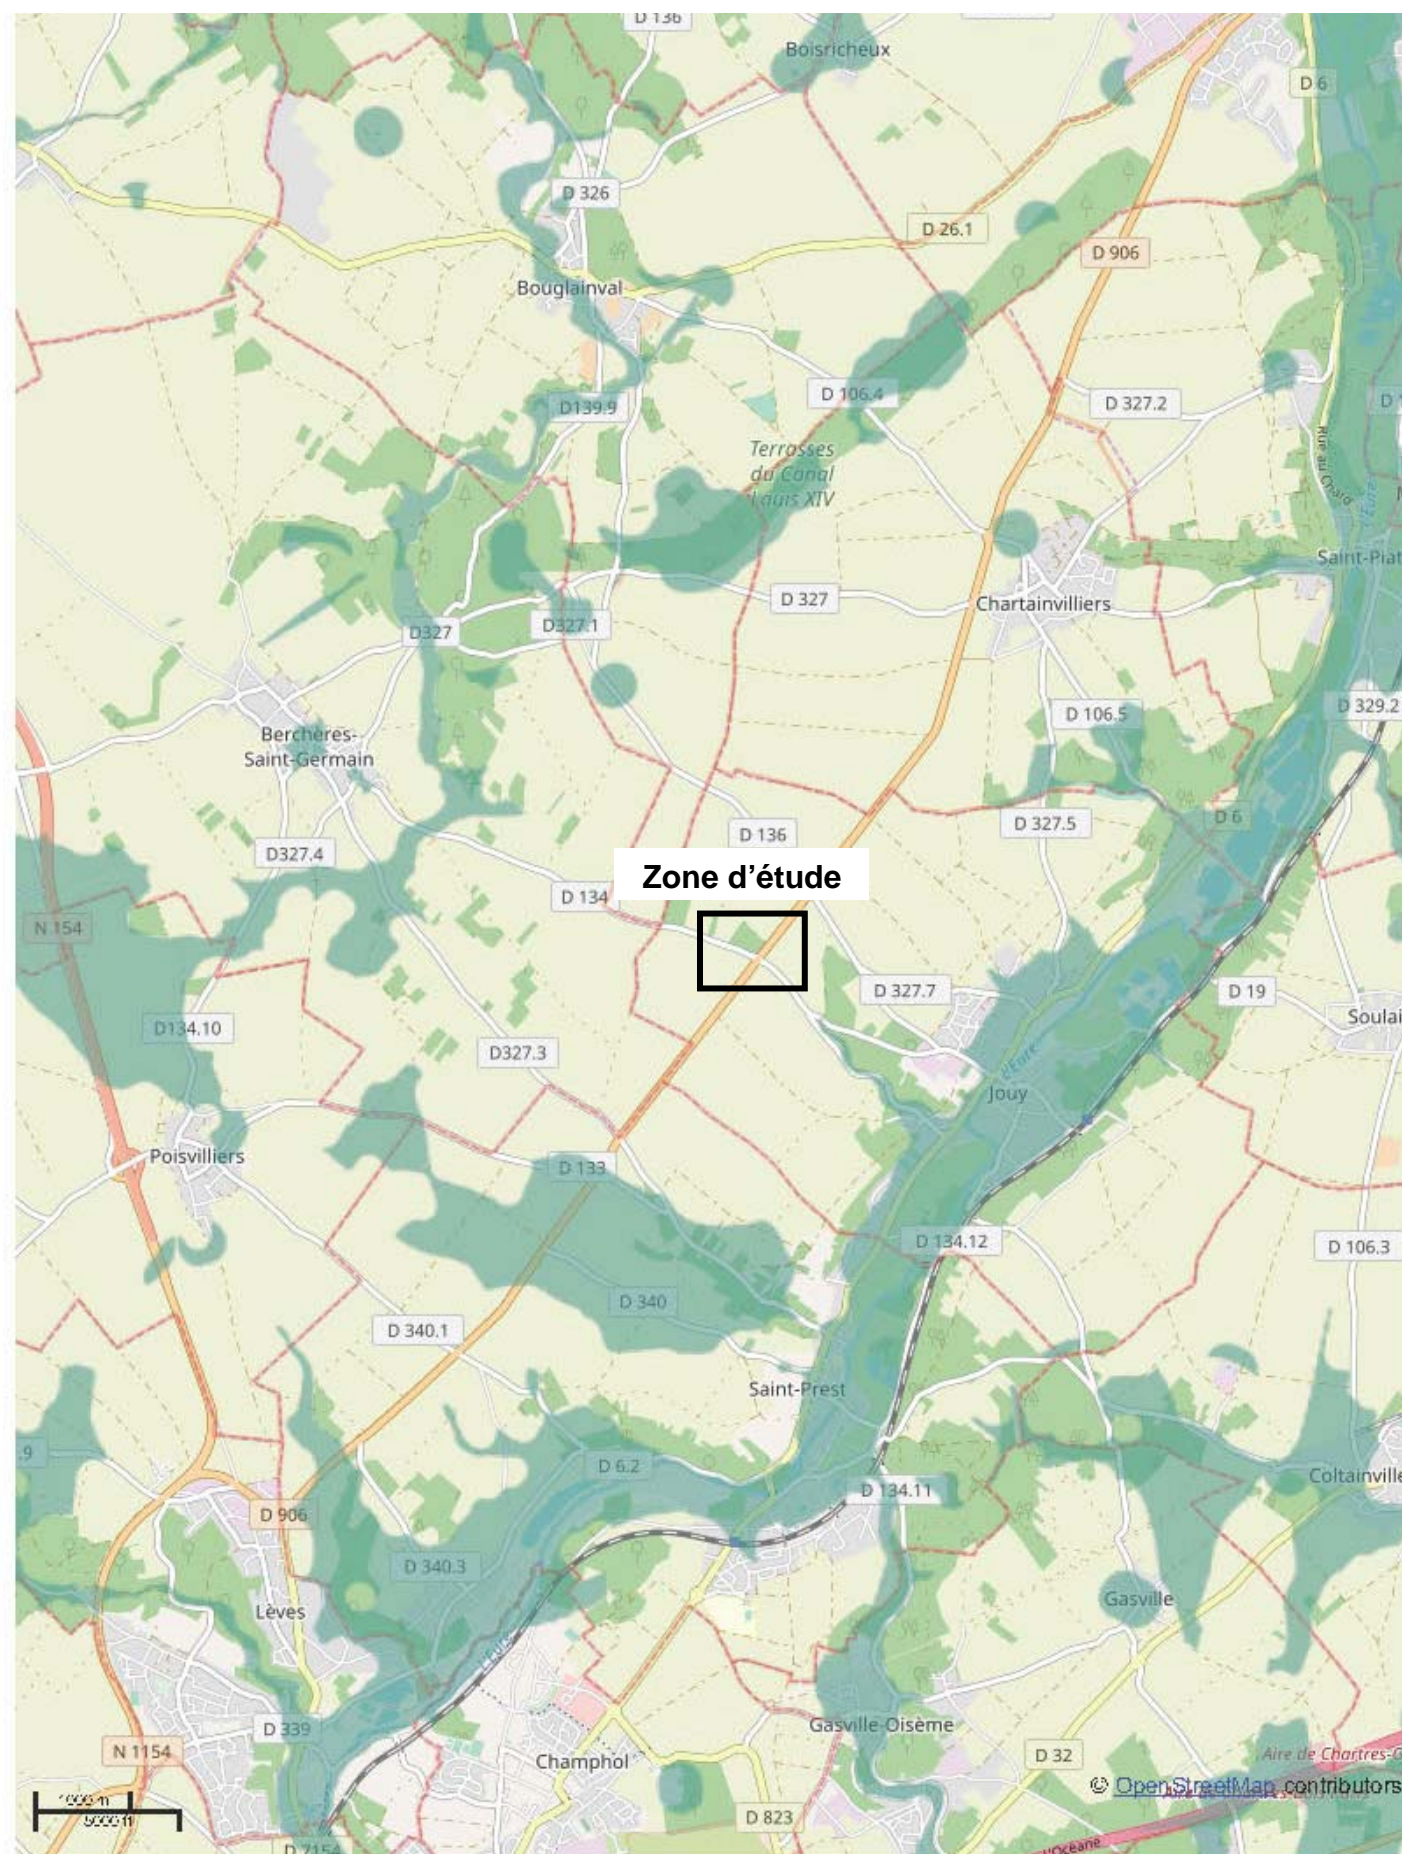




Eure-et-Loir
LE DÉPARTEMENT

RD906 - RD134 Création d'un carrefour giratoire Commune de Jouy Remontées de nappes

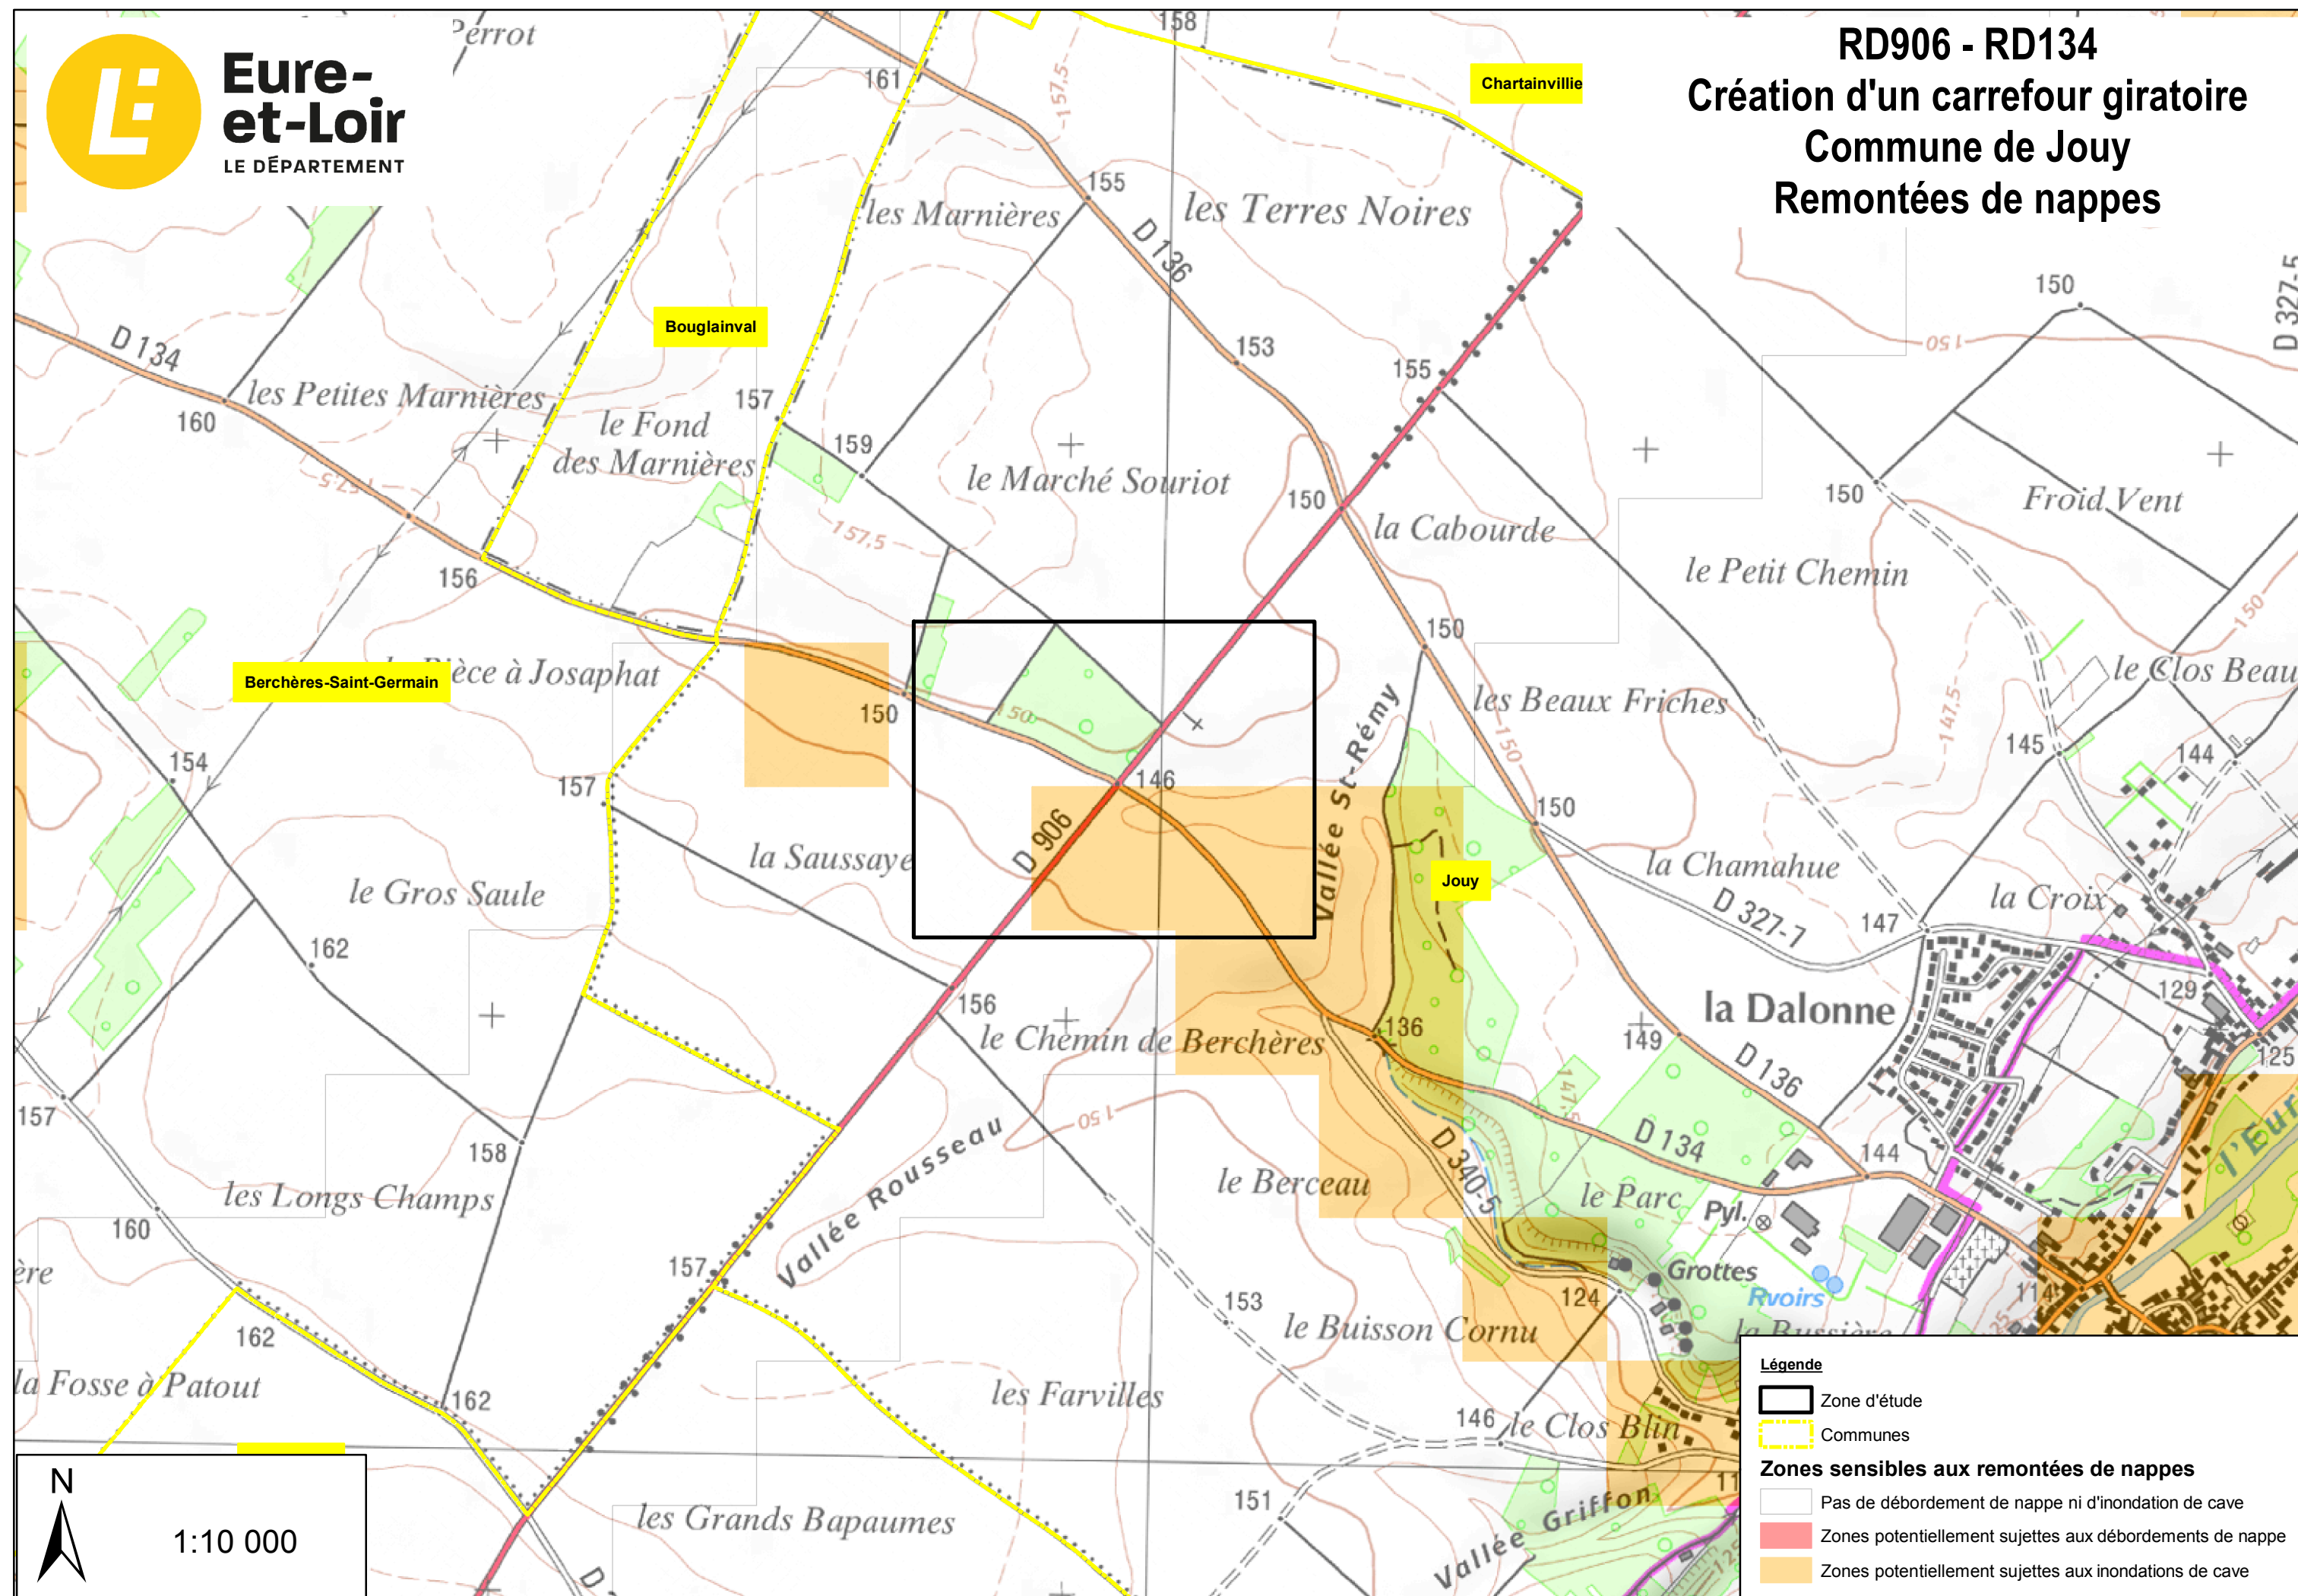

Chartainvillie

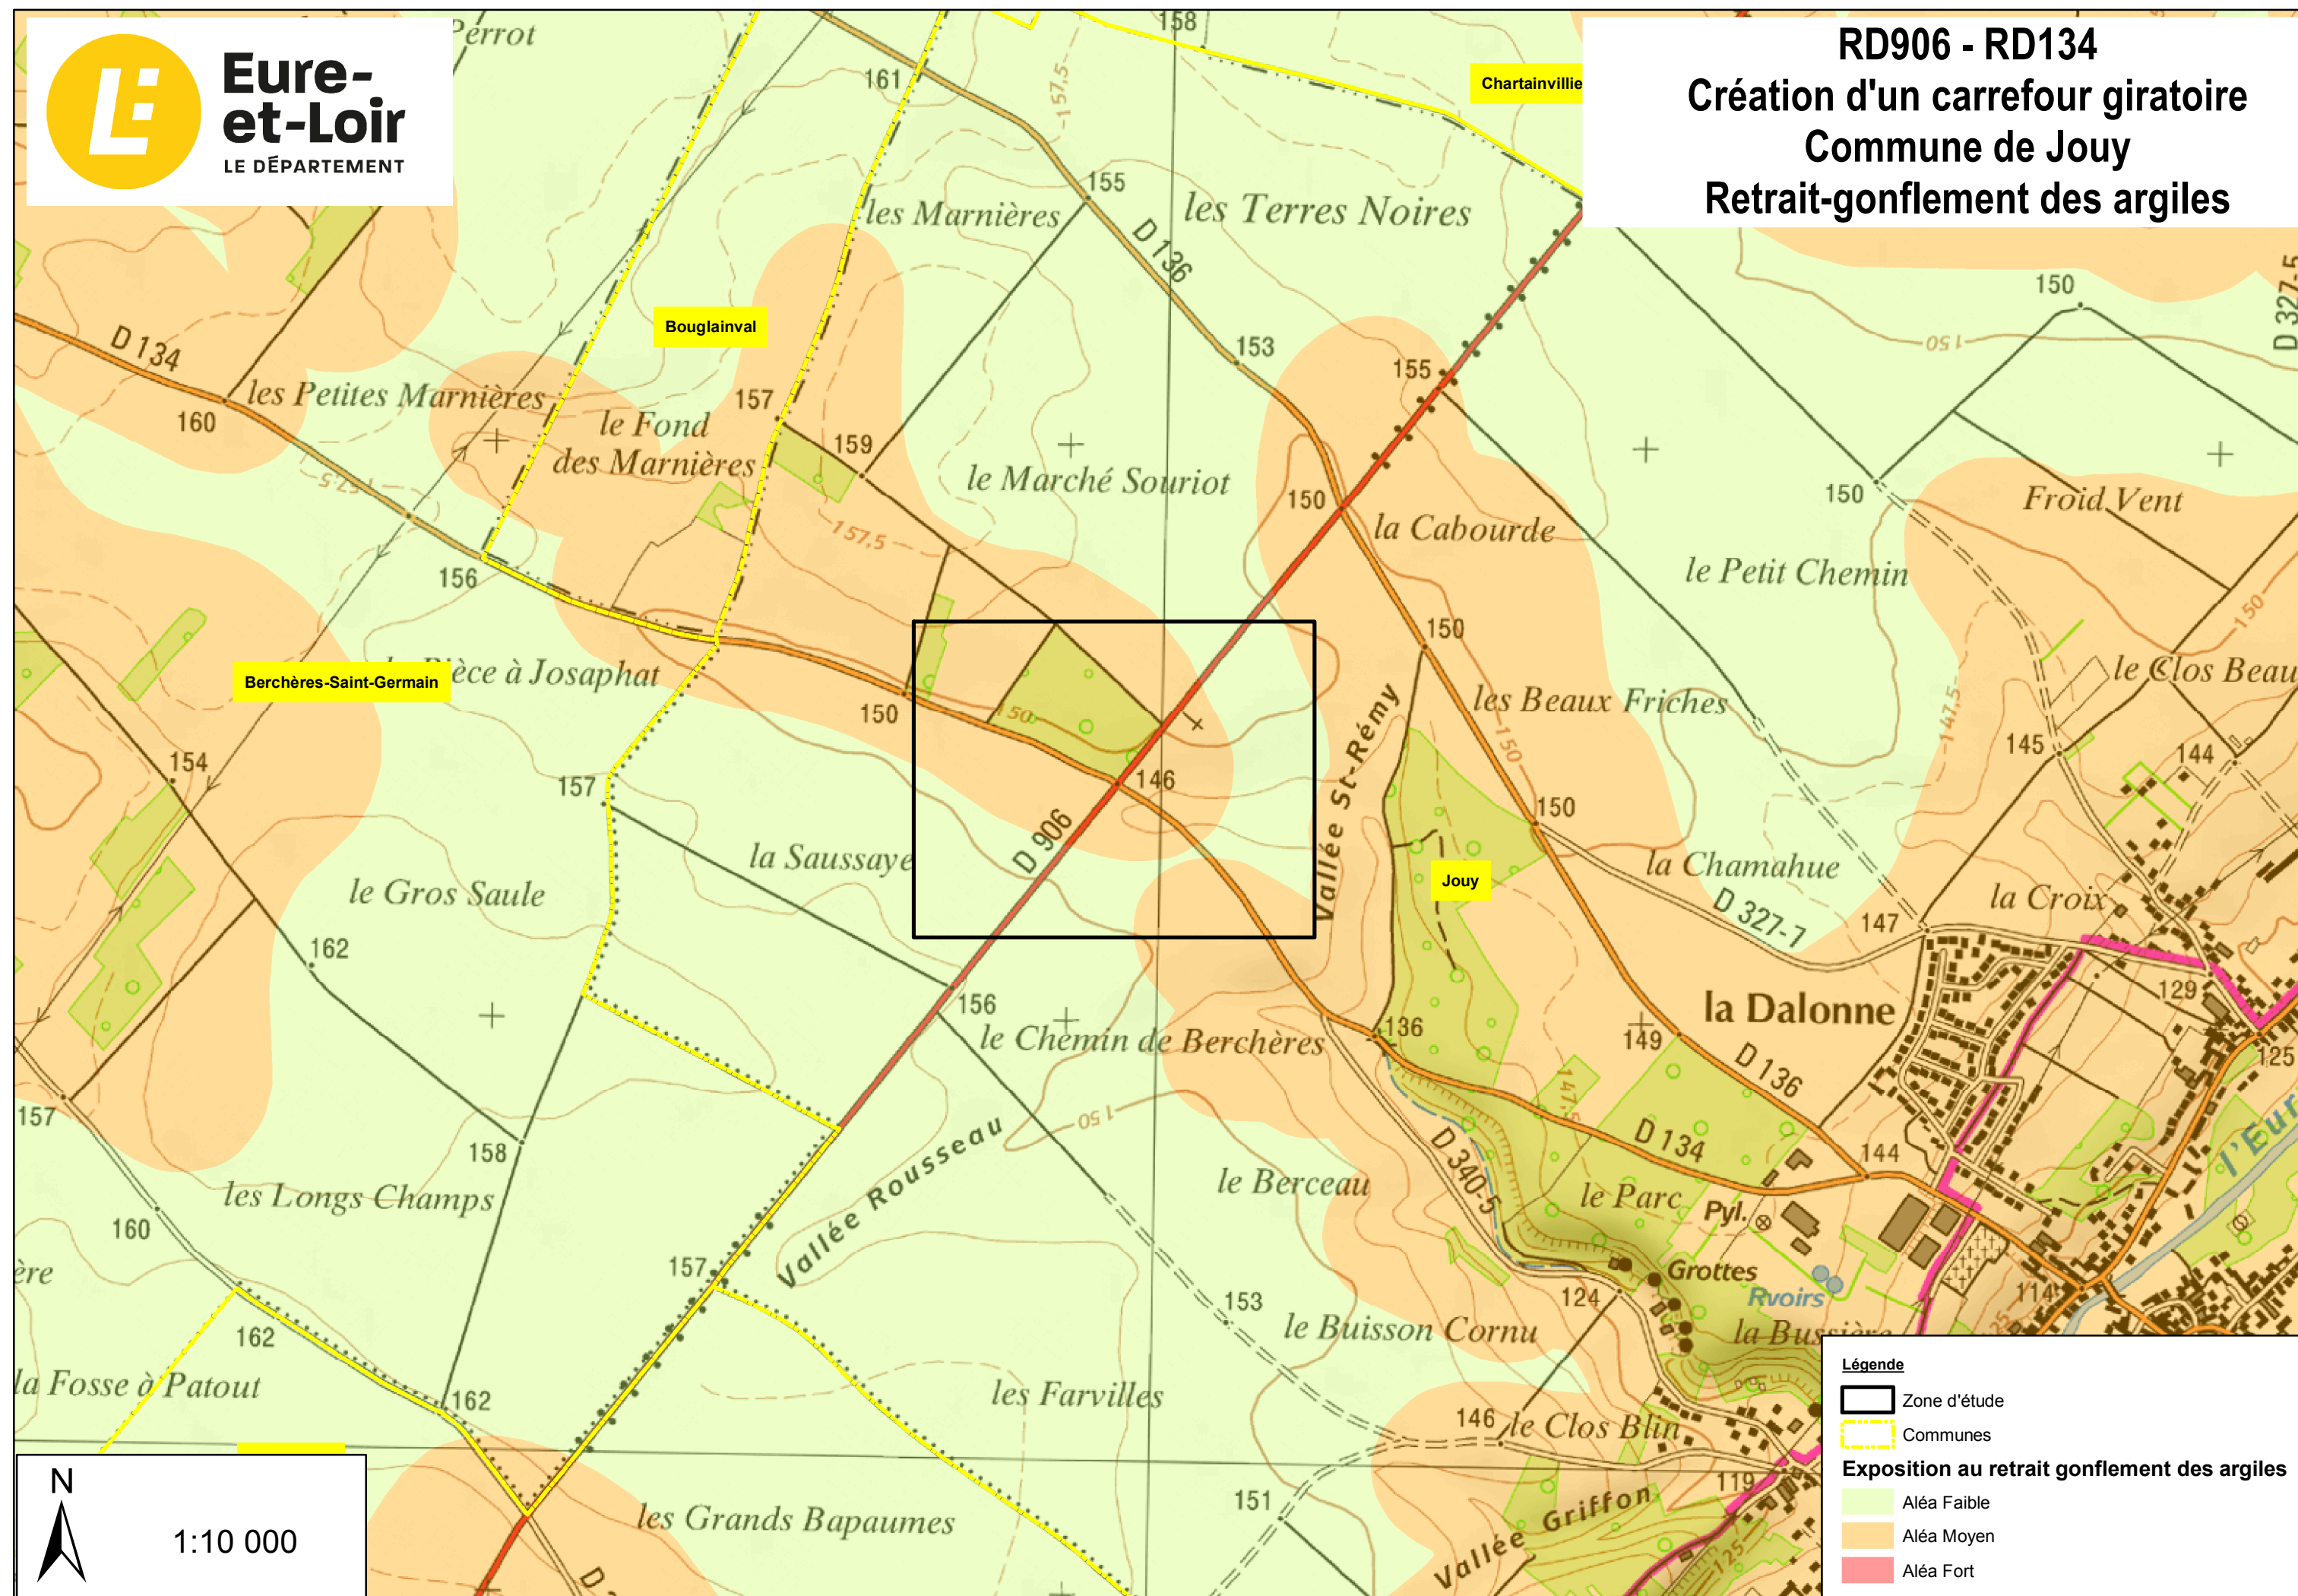


8.2.4 Occupation des sols (source : Geoportail)



Occupation des sols




RD906 - RD134
Création d'un carrefour giratoire
Commune de Jouy
Zonages du patrimoine naturel

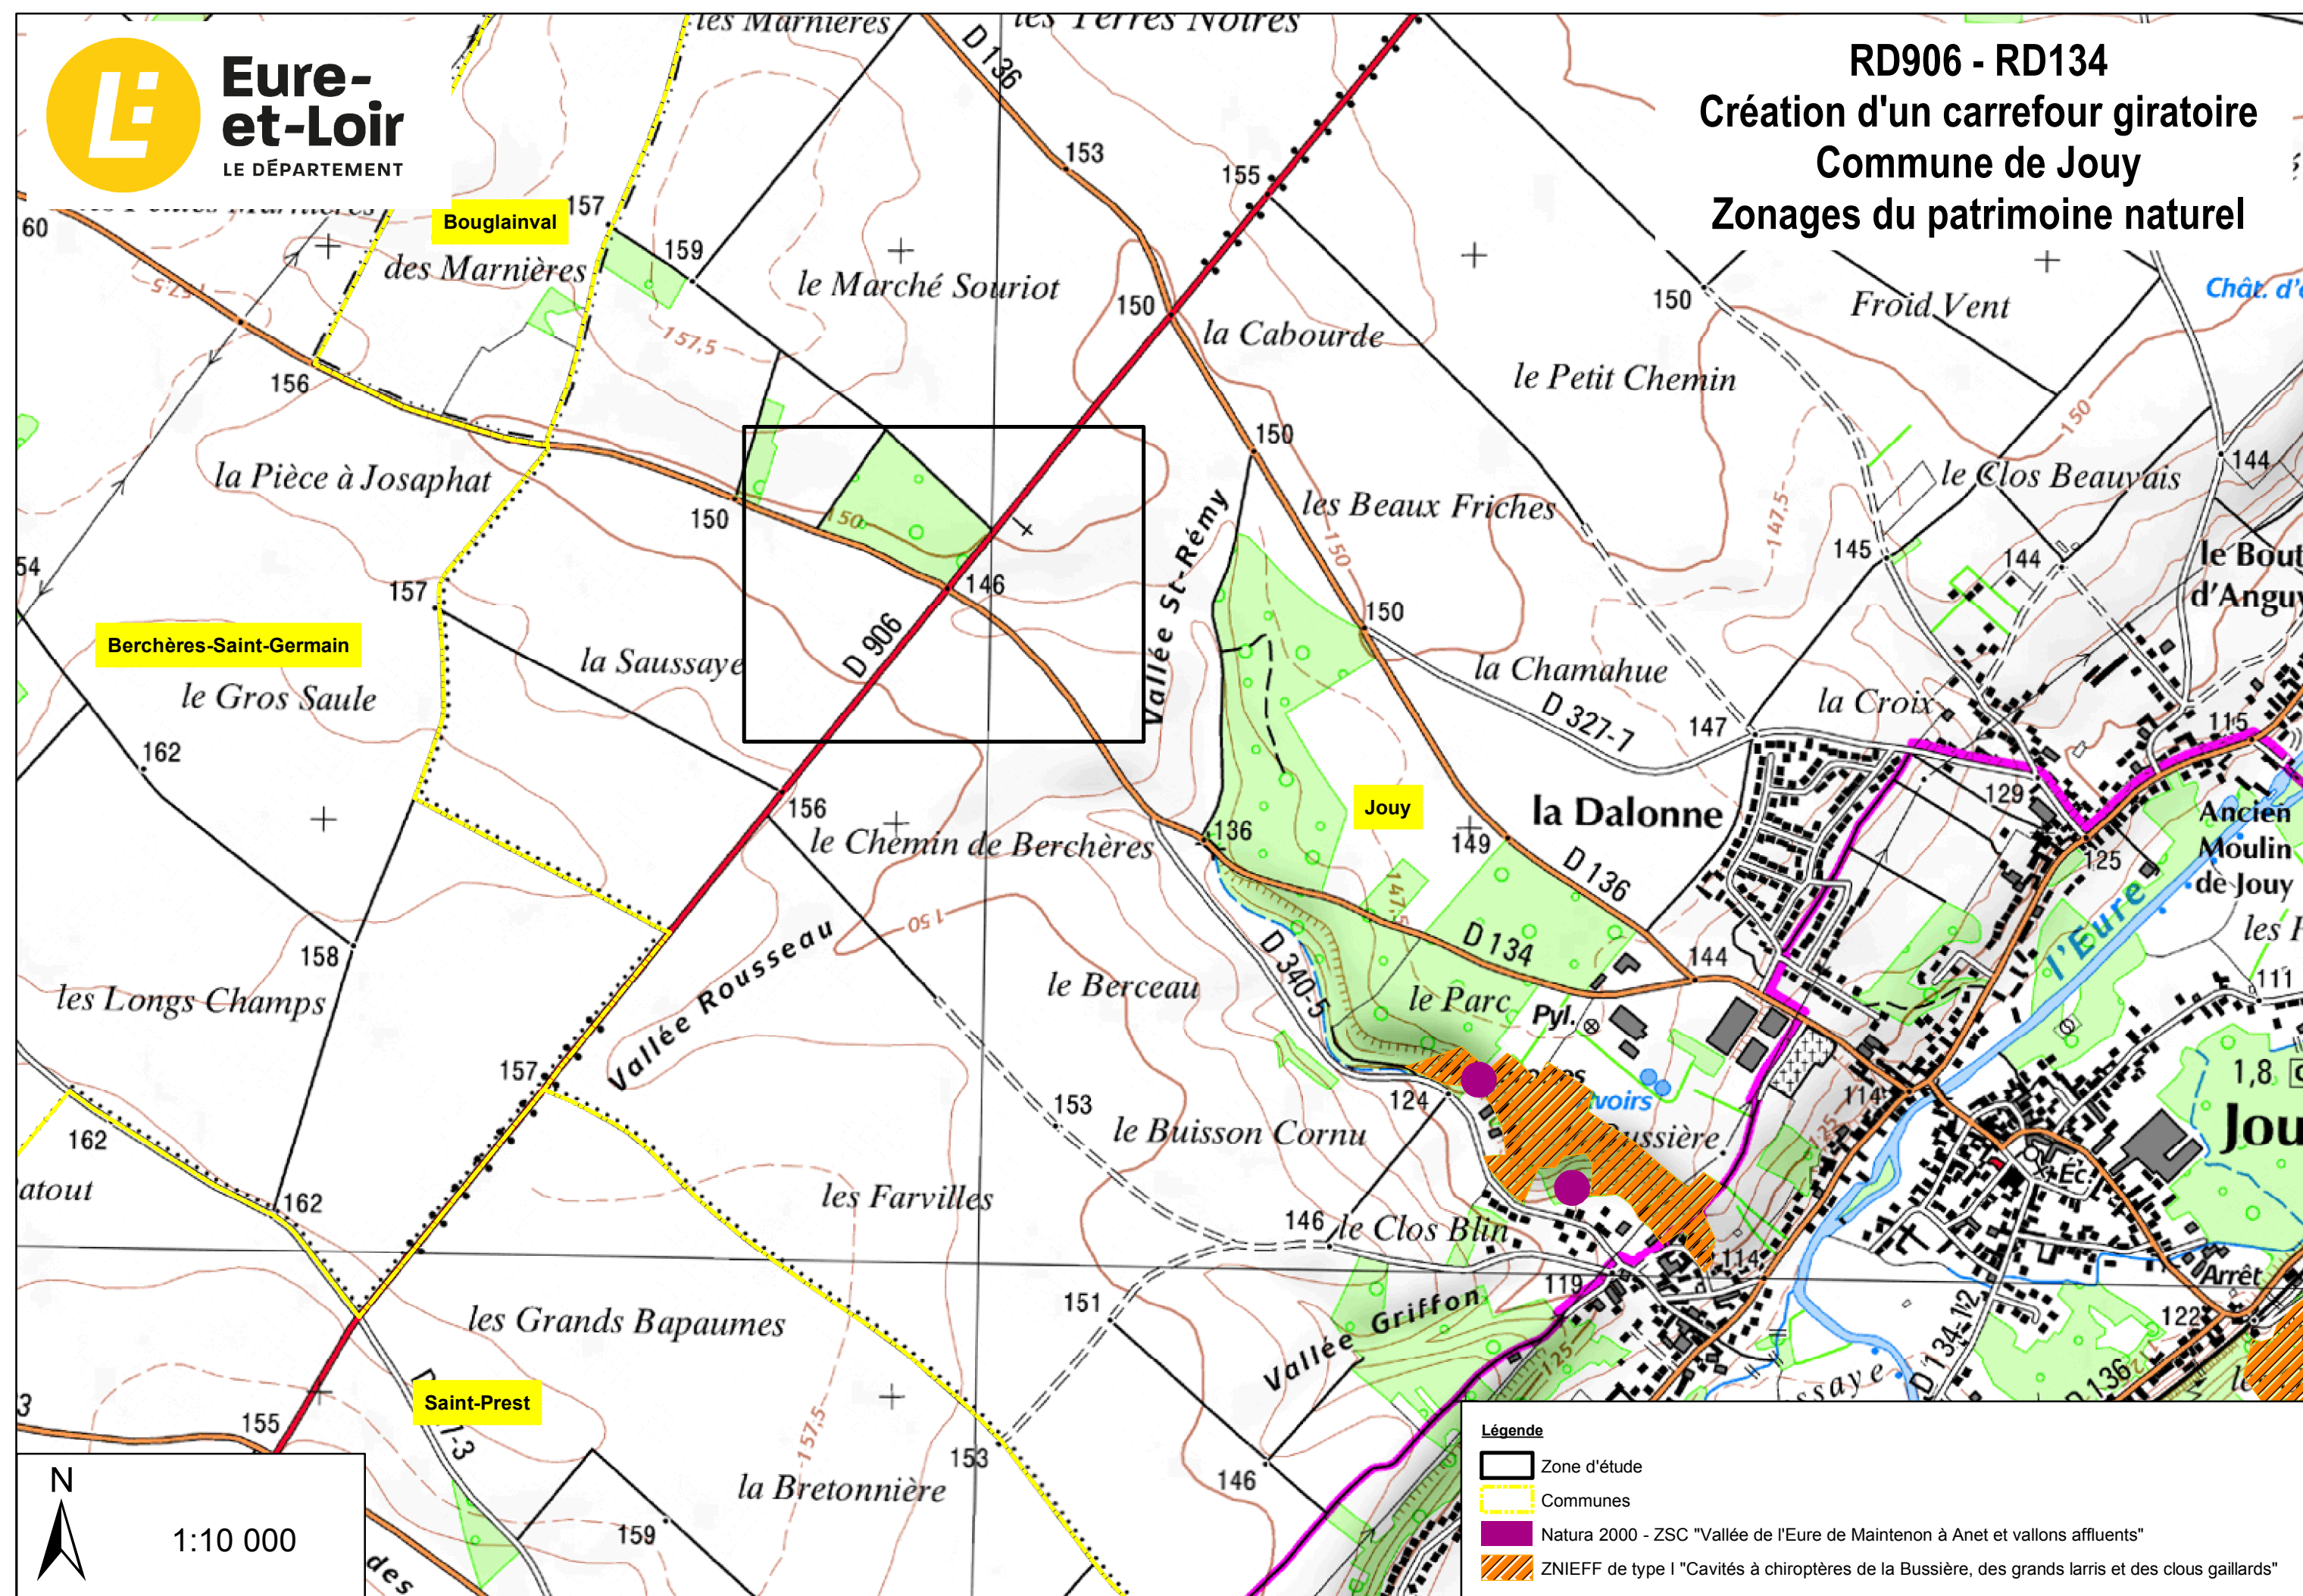

8.2.6 Trame Verte et Bleue (source : Schéma Régional de Cohérence Ecologique du Centre – Val de Loire)

Le SRCE du Centre-Val de Loire

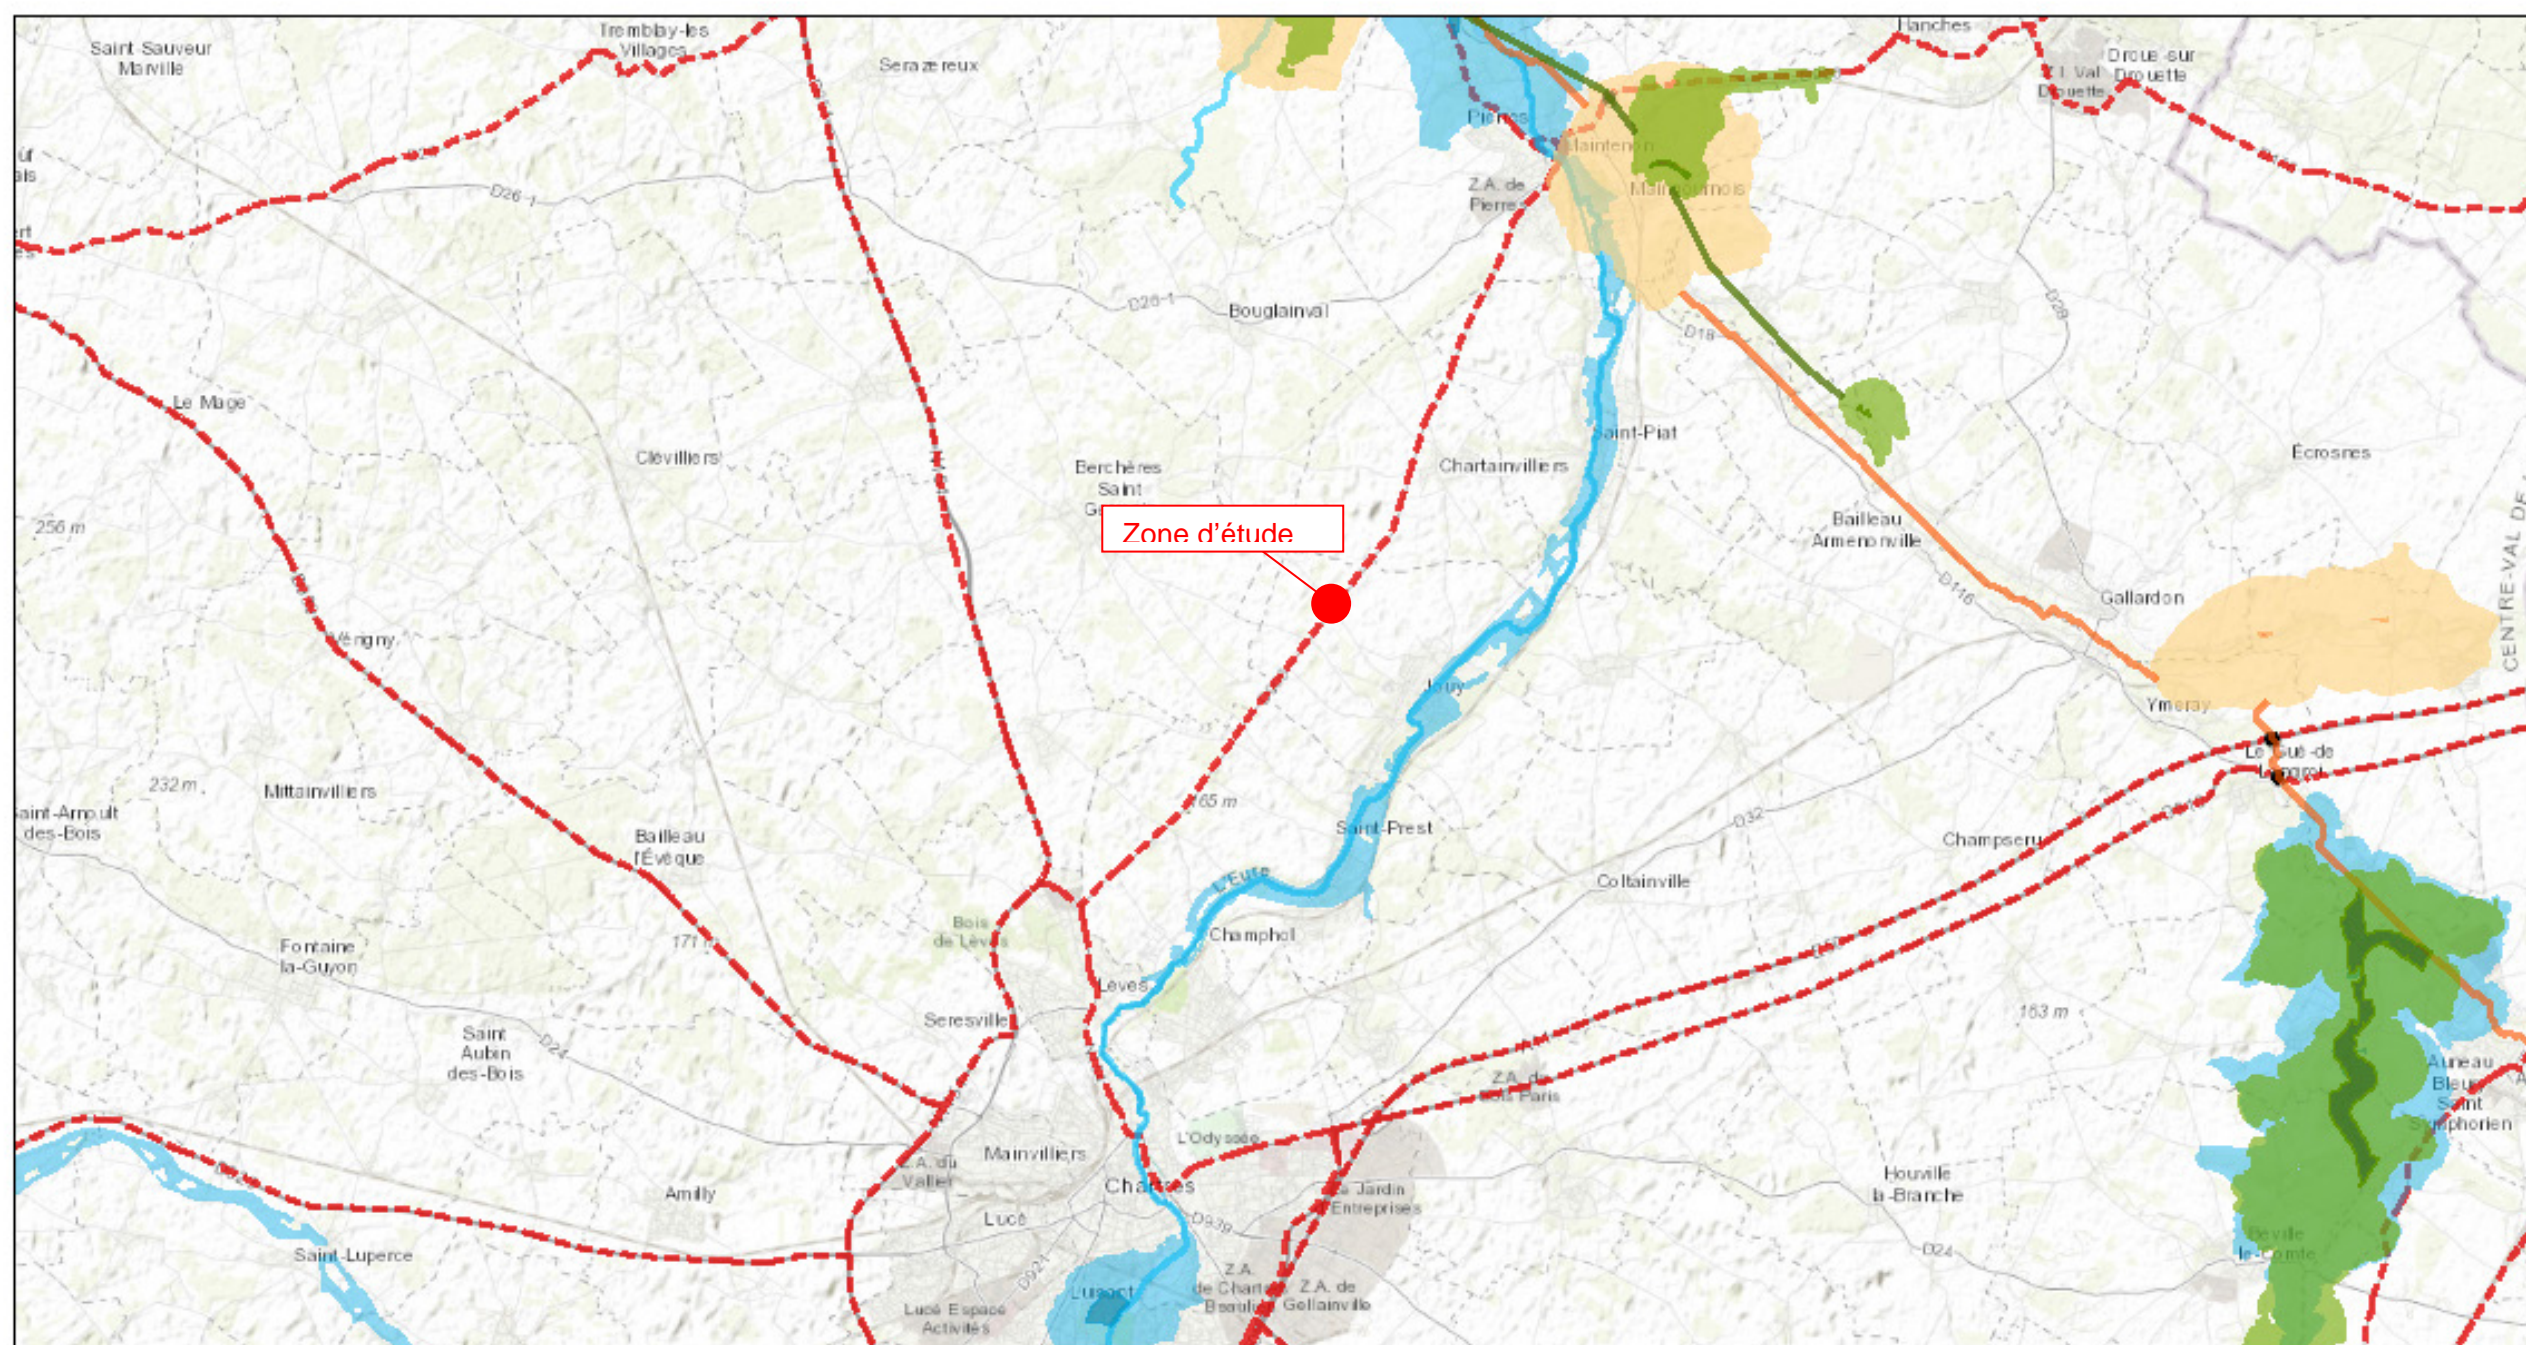


11/02/2020 à 12:21:05

- Milieux boisés - Corridors écologiques (SRCE)
- Milieux boisés - Corridors diffus (SRCE)
- Milieux boisés - Réservoirs de biodiversité (SRCE)
- Pelouses et landes sèches sur sols calcaires - Corridors écologiques (SRCE)
- Pelouses et landes sèches sur sols calcaires - Corridors diffus (SRCE)
- Pelouses et landes sèches sur sols calcaires - Réservoirs de biodiversité (SRCE)

- Zones humides - Corridors diffus (SRCE)
- Zones humides - Réservoirs de biodiversité (SRCE)
- Cours d'eau - Réservoirs de biodiversité (SRCE)
- Obstacles écologiques ponctuels (SRCE)
- Obstacles écologiques linéaires (SRCE)


1:144,448

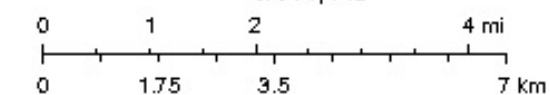



Sources: Esri, HERE, Garmin, Intermap, increment P Corp., GEBCO, USGS, FAO, NPS, NRCAN, GeoBase, IGN, Kadaster NL, Ordnance Survey, Esri Japan, METI, Esri China (Hong Kong), (c) OpenStreetMap contributors, and the GIS User Community

Région Centre-Val de Loire

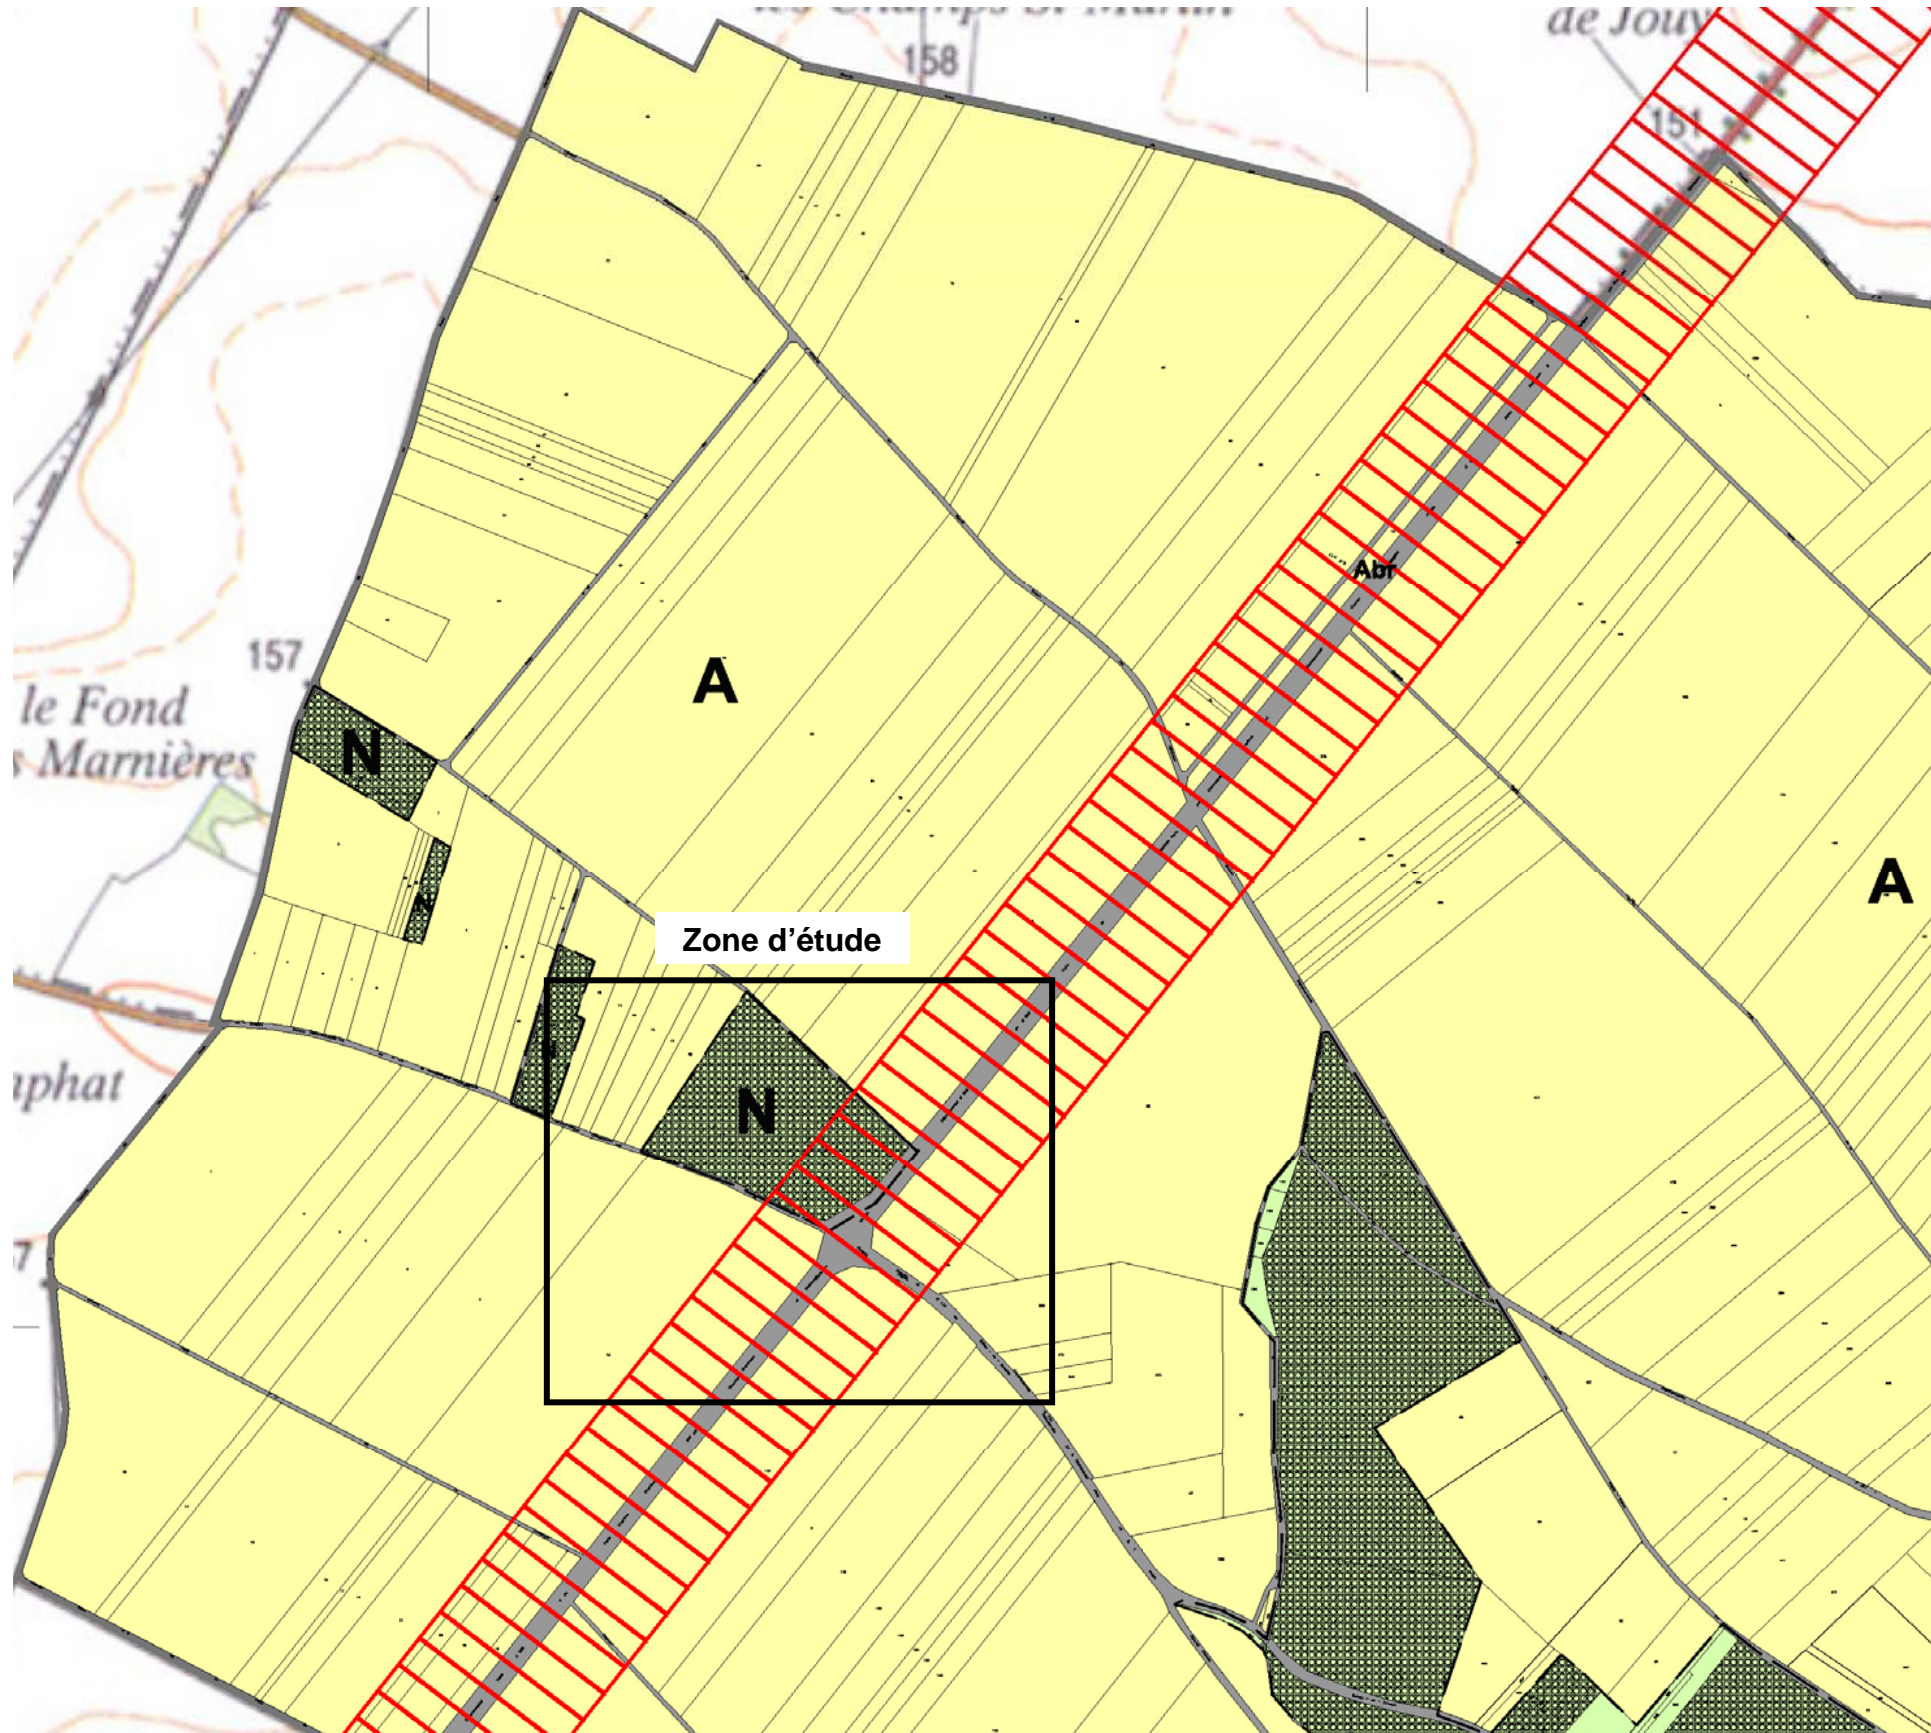









8.2.7 Extrait du plan de zonage du Plan Local d'Urbanisme de Jouy **approuvé le 15/05/2012**



<p>Commune de</p> <h1 style="margin: 0;">Jouy</h1> <p style="margin: 0;">Eure-et-Loir</p> <p style="margin: 0; font-size: small;">4, place de l'église - 28300 Jouy - Tél : 02 37 18 05 85 - Fax : 02 37 18 05 94</p>	
<h2 style="margin: 0;">Plan Local d'Urbanisme</h2>	
	
<div style="border: 1px solid black; padding: 5px; display: inline-block;"> <h2 style="margin: 0;">PLAN DE ZONAGE</h2> <p style="margin: 0;">la commune</p> </div>	<div style="border: 1px solid black; padding: 5px; display: inline-block; font-size: 2em; font-weight: bold;">5.1</div>
<ul style="list-style-type: none"> ▶ Prescription de l'élaboration du Plan Local d'Urbanisme le 13 octobre 2008 ▶ Arrêt du projet le 28 juin 2011 ▶ Dossier soumis à enquête publique du 15 octobre au 18 novembre 2011 ▶ Plan Local d'Urbanisme approuvé le 15 mai 2012 	
<div style="border: 1px solid black; padding: 5px; margin-bottom: 5px;"> <p>ECHELLE :</p> <p style="font-size: 1.2em; font-weight: bold;">1/5000</p> </div> <div style="border: 1px solid black; padding: 5px; margin-bottom: 5px;"> <p>PHASE :</p> <p style="font-weight: bold;">Approbation</p> </div>	<div style="border: 1px solid black; padding: 10px; text-align: center;">  </div> <div style="border: 1px solid black; padding: 10px; margin-top: 10px;"> <p style="font-size: small;">Vu pour être annexé à la délibération du conseil municipal du 15/05/2012</p> <p style="text-align: center; font-weight: bold;">approuvé</p> <p style="text-align: center; font-size: small;">le plan local d'urbanisme de la commune de Jouy</p> <p style="text-align: right; margin-top: 10px;">Le Maire,</p> </div>


En Perspective Urbanisme et Aménagement ■ 2 rue des Côtes - 28000 Chartres
 TEL : 02 37 30 26 75 - FAX : 02 37 36 94 45 ■ courriel : agence.enperspective@wanadoo.fr

100%
 P
 100%
 P

- | | |
|---|--|
|  | Limite communale |
|  | Limite de zone |
| Ua | Zone urbaine centre bourg |
| Ub | Zone urbaine périphérique de faubourg |
| Uc | Zone urbaine récente pavillonnaire |
| Ue | Zone urbaine à vocation d'équipements publics sportifs, de détente ou d'enseignement |
| Ux | Zone urbaine à usage principal d'activités artisanales |
| 1AU | Zone d'urbanisation future à court terme à dominante habitat |
| 1AUx | Zone d'urbanisation future à court terme à vocation d'activités |
| 2AU | Zone d'urbanisation future à long terme à dominante habitat |
| A | Zone à vocation agricole |
| Ap | Zone à vocation agricole inconstructible |
| N | Zone naturelle protégée pour la qualité de son environnement |
| Nc | Zone naturelle destinée au cimetière |
| Ne | Zone naturelle à vocation d'équipements publics sportifs, de détente, d'enseignement ou de stationnement |
| Nj | Zone naturelle jardins |
|  | Espaces boisés classés (EBC) |
|  | Emplacements réservés (ER) |
|  | Périmètre de protection des Monuments Historiques |
|  | Forage eau potable "le Bout d'Anguy" |
|  | Périmètre éloigné de captage d'eau potable (AS1) |
|  | Zone inondable (PM1) |
|  | Bruit : zone de 250m |
|  | Bruit : zone de 100m |

sites ICPE et sites BASOL/BASIAS

Risques industriels

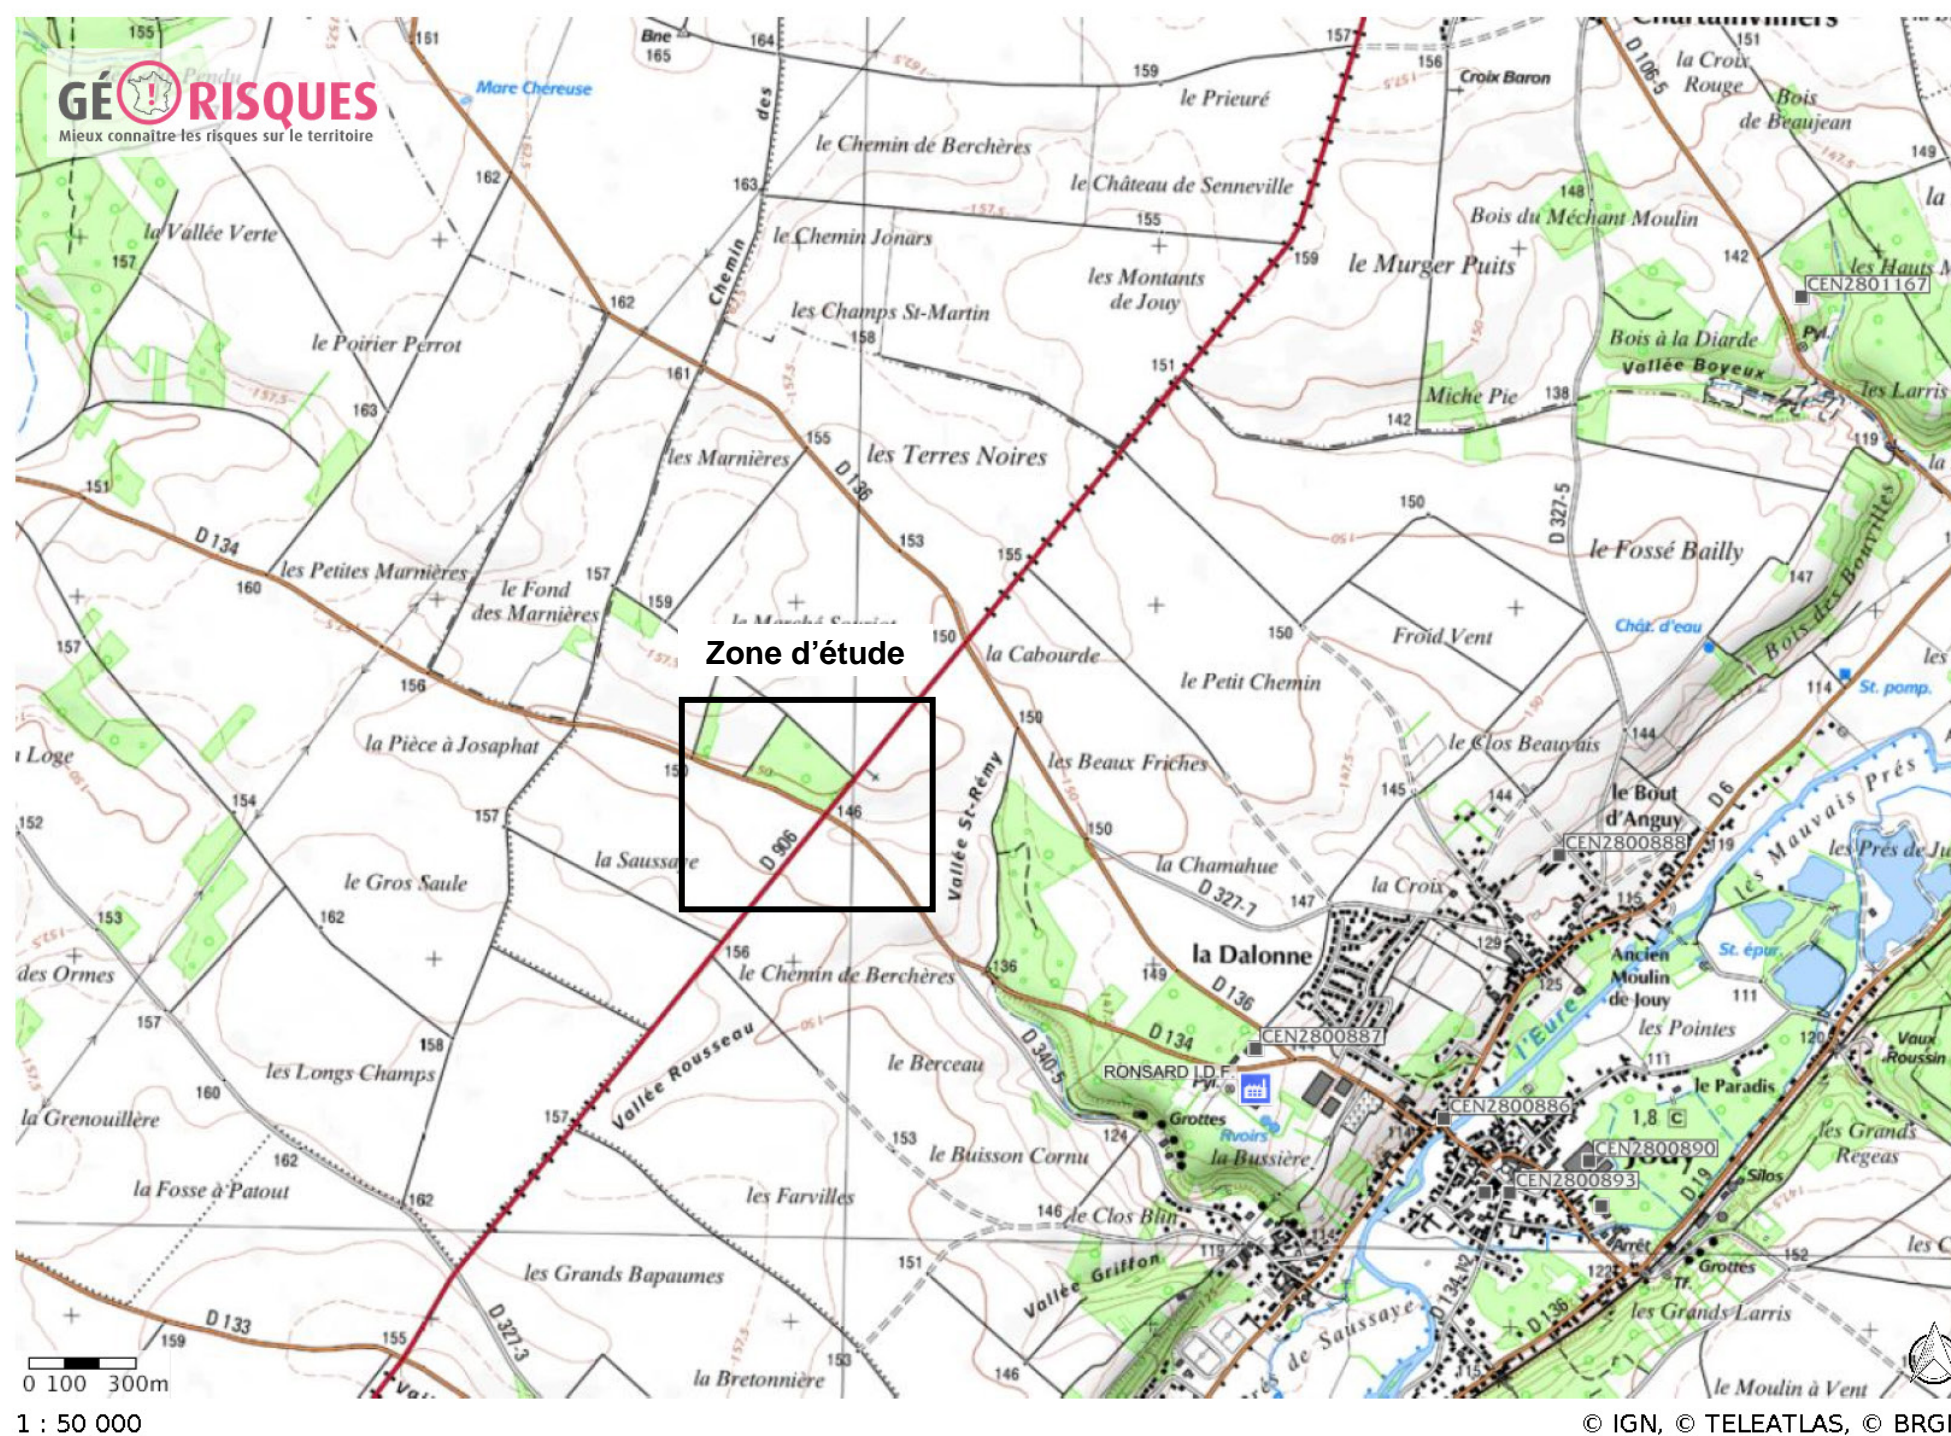

Anciens sites industriels et activités de service (BASIAS) - Adresse des sites

☐ Sites Basias (XY de l'adresse c

Installations classées pour la protection de l'environnement

Installations classées (Grande échelle)



Sites et sols pollués BASOL

