


Echelle 1/25000

Localisation du Projet

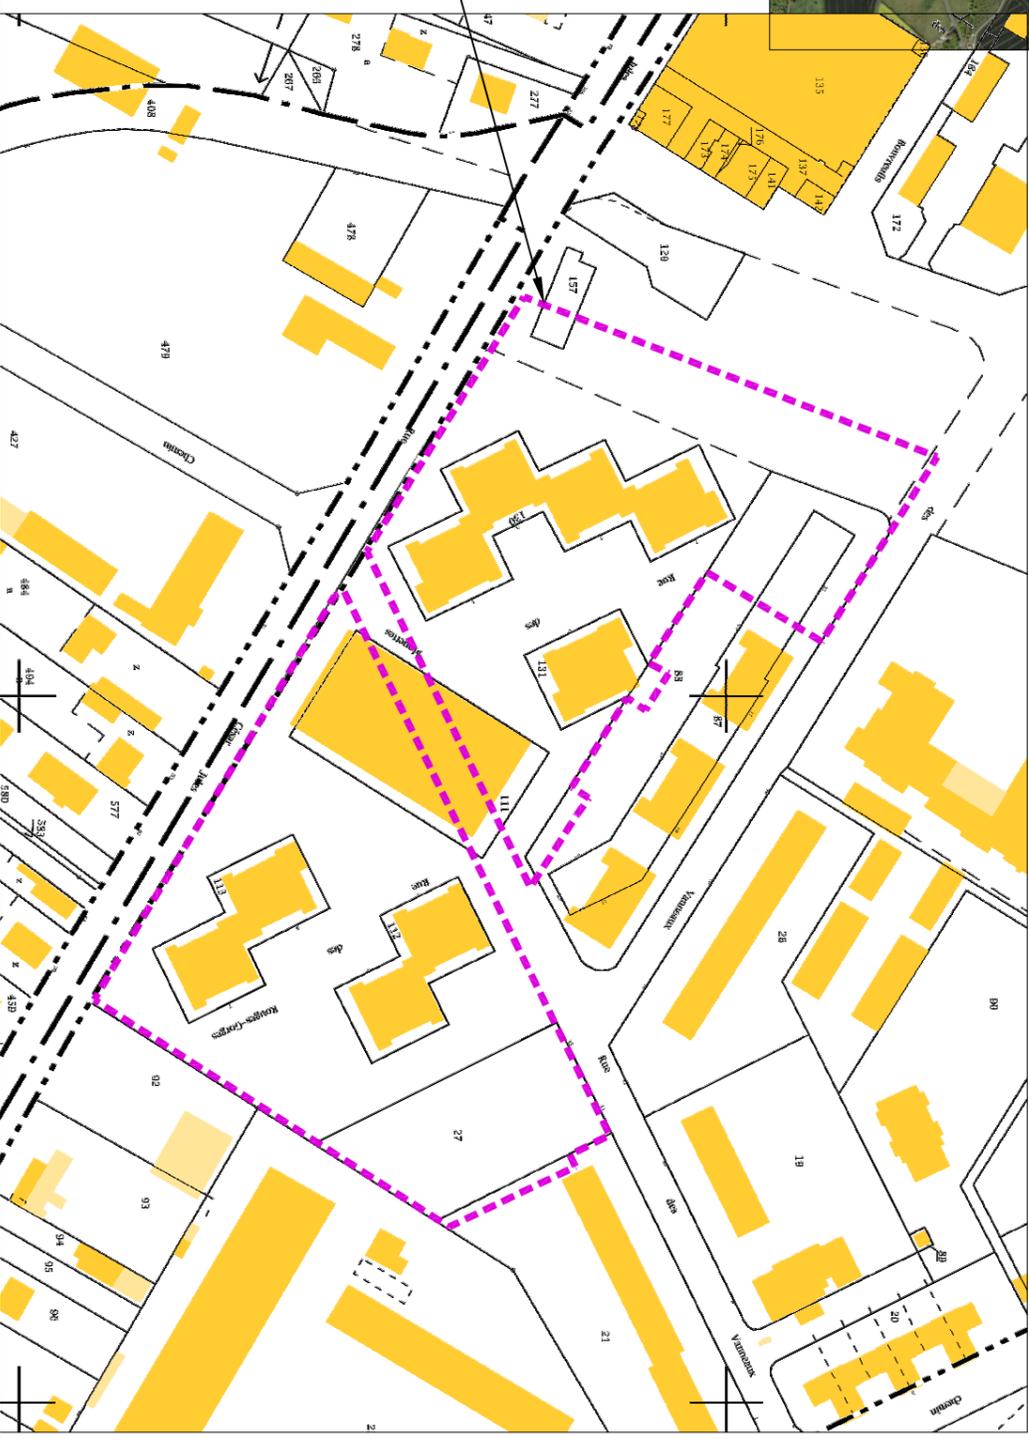

Echelle 1/2000

LOGEM LOIRET
6, rue du commandant de POLI
45000 ORLEANS

Requalification d'un ensemble immobilier
rue des Mouettes, rue des Rouges-Gorges
à Gien

Annexe 2 situation

Dessiné par : GG

Date : 10/03/2020



Ingenierie / conception / aménagement

Maitre d'oeuvre VRD
9 rue du clos des Venelles
Parc d'activités Orléans Charbonnière
45800 SAINT JEAN DE BRAYE
Tél : 02.38.88.37.10
E-Mail : secretariat@inca-ing.fr