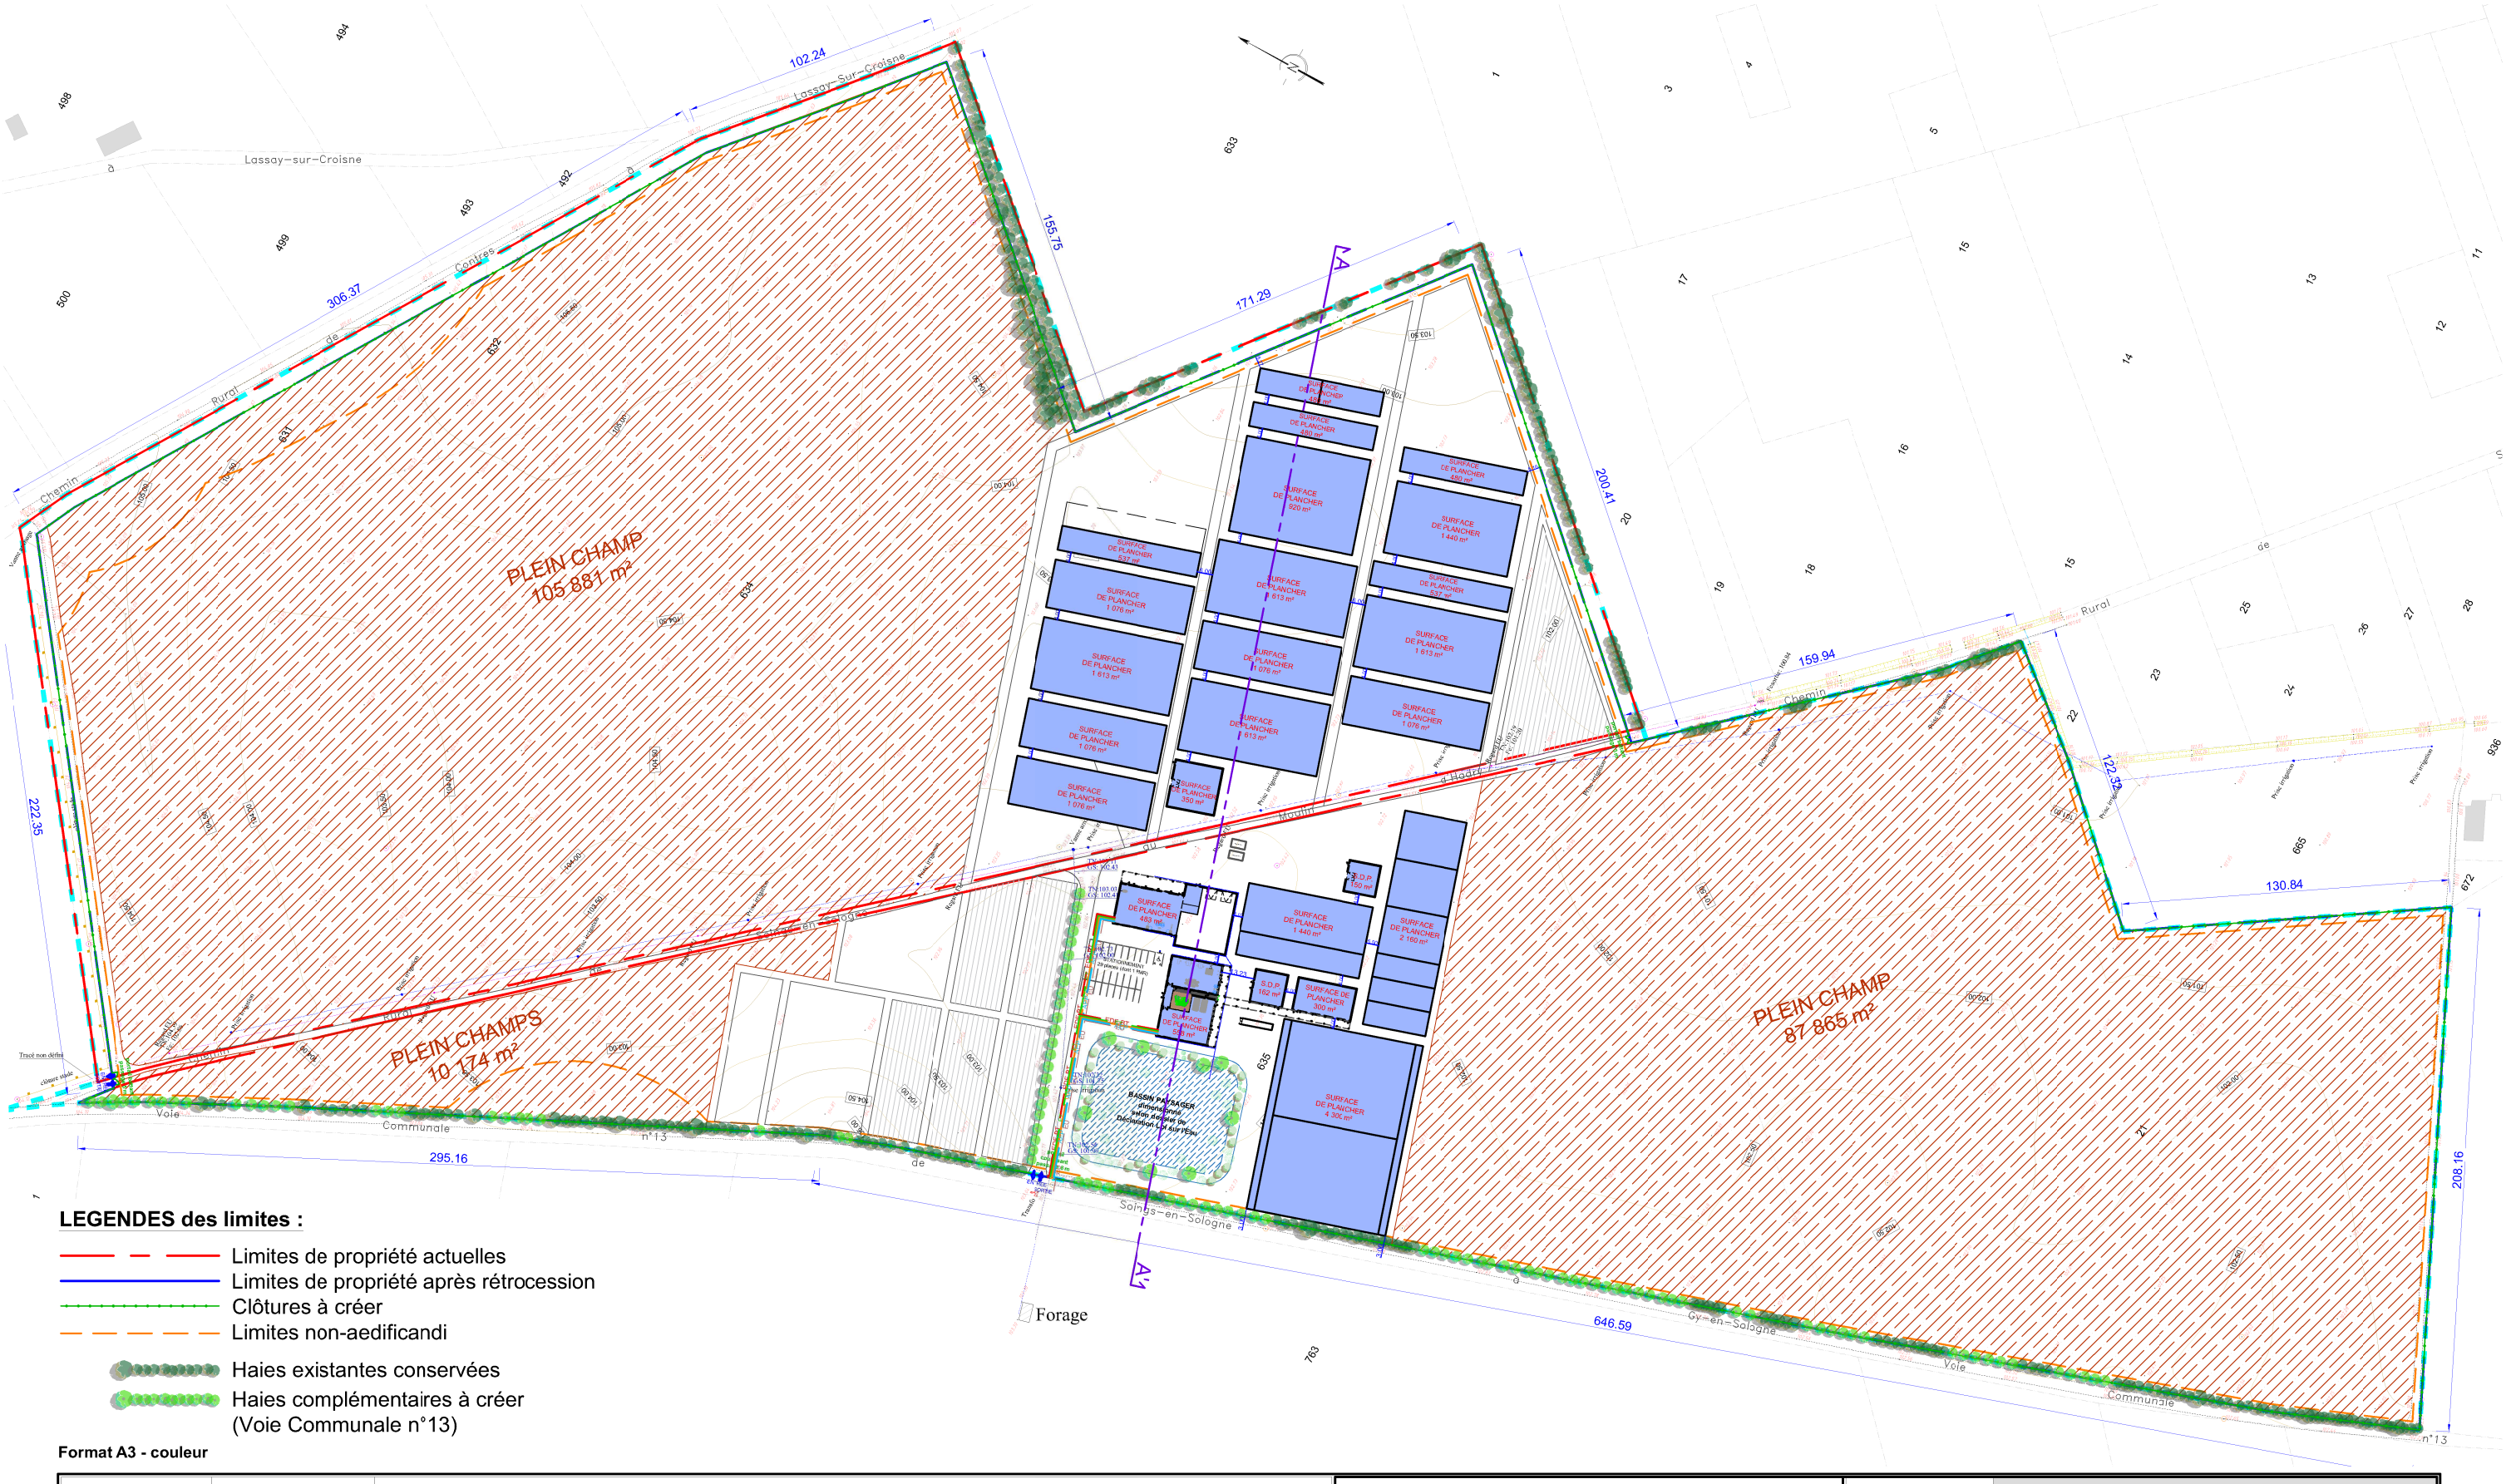

LEGENDES des limites :

- Limites de propriété actuelles
- Limites de propriété après rétrocession
- Clôtures à créer
- Limites non-aedificandi
- Haies existantes conservées
- Haies complémentaires à créer (Voie Communale n°13)

Format A3 - couleur

Indice N°	Date	Modifications

Maître d'ouvrage :
MARIONNET S.A.S.
44 Rue de Blois - 41 230 SOINGS-EN-SOLOGNE
Tel. : 02 54 98 71 03

Architecte :
TIVILLIER Jean-Claude agréé en architecture
297 Rue des Buissières - 38390 PORCIEU AMBLAGNIEU
Tel. : 04 74 88 50 93

Maître d'œuvre :
AUTEC Ingénierie
Zone Artisanale LesPiques - 01 500 AMBRONAY
Tel. : 04 74 34 05 05

Ech : 1/2500e

20/08/2020

Créa fichier : 18/05/2020

Construction d'une pépinière de production

Bois du vent - 41 230 SOINGS-EN-SOLOGNE

PROJET - Plan de masses avec surfaces de plancher

N° C