

Département :
EURE ET LOIR

Commune :
OULINS

Section : ZK
Feuille : 000 ZK 01

Échelle d'origine : 1/2000
Échelle d'édition : 1/2000

Date d'édition : 25/08/2020
(fuseau horaire de Paris)

Coordonnées en projection : RGF93CC48
©2017 Ministère de l'Action et des
Comptes publics


DIRECTION GÉNÉRALE DES FINANCES PUBLIQUES

EXTRAIT DU PLAN CADASTRAL

Le plan visualisé sur cet extrait est géré
par le centre des impôts foncier suivant :
SDIF EURE ET LOIR
5 Place de la République 28019
28019 CHARTRES cedex
tél. 0237187083 -fax
sdif.eure-et-loir@dgif.finances.gouv.fr

Cet extrait de plan vous est délivré par :

cadastre.gouv.fr

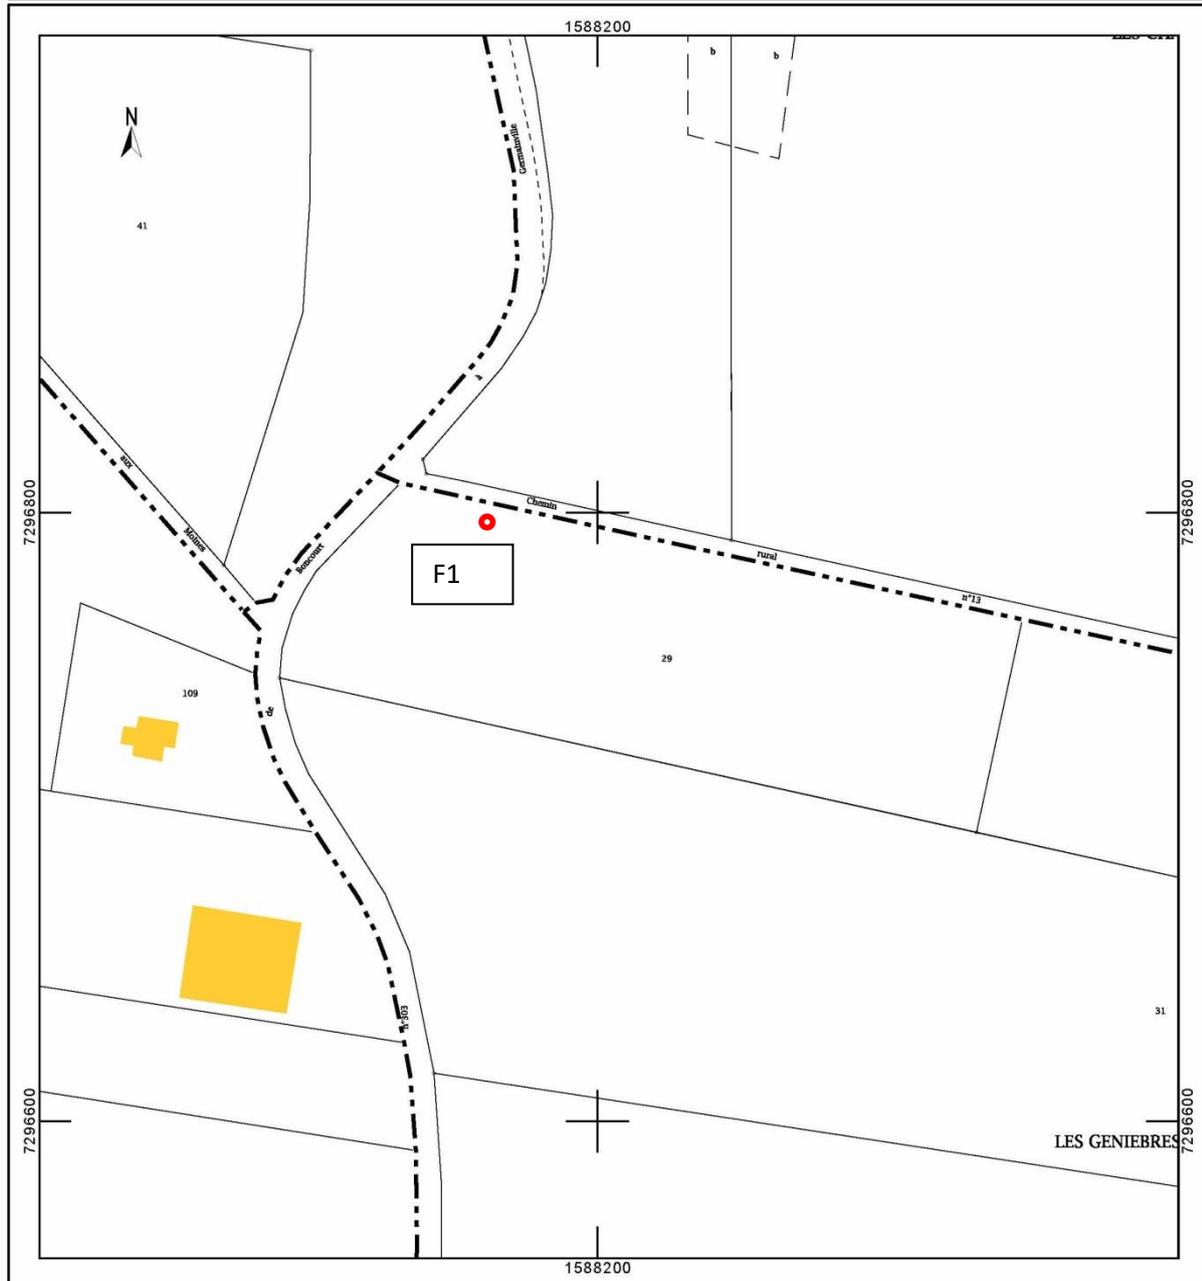

Annexe 3. Photo satellite et photographies du site

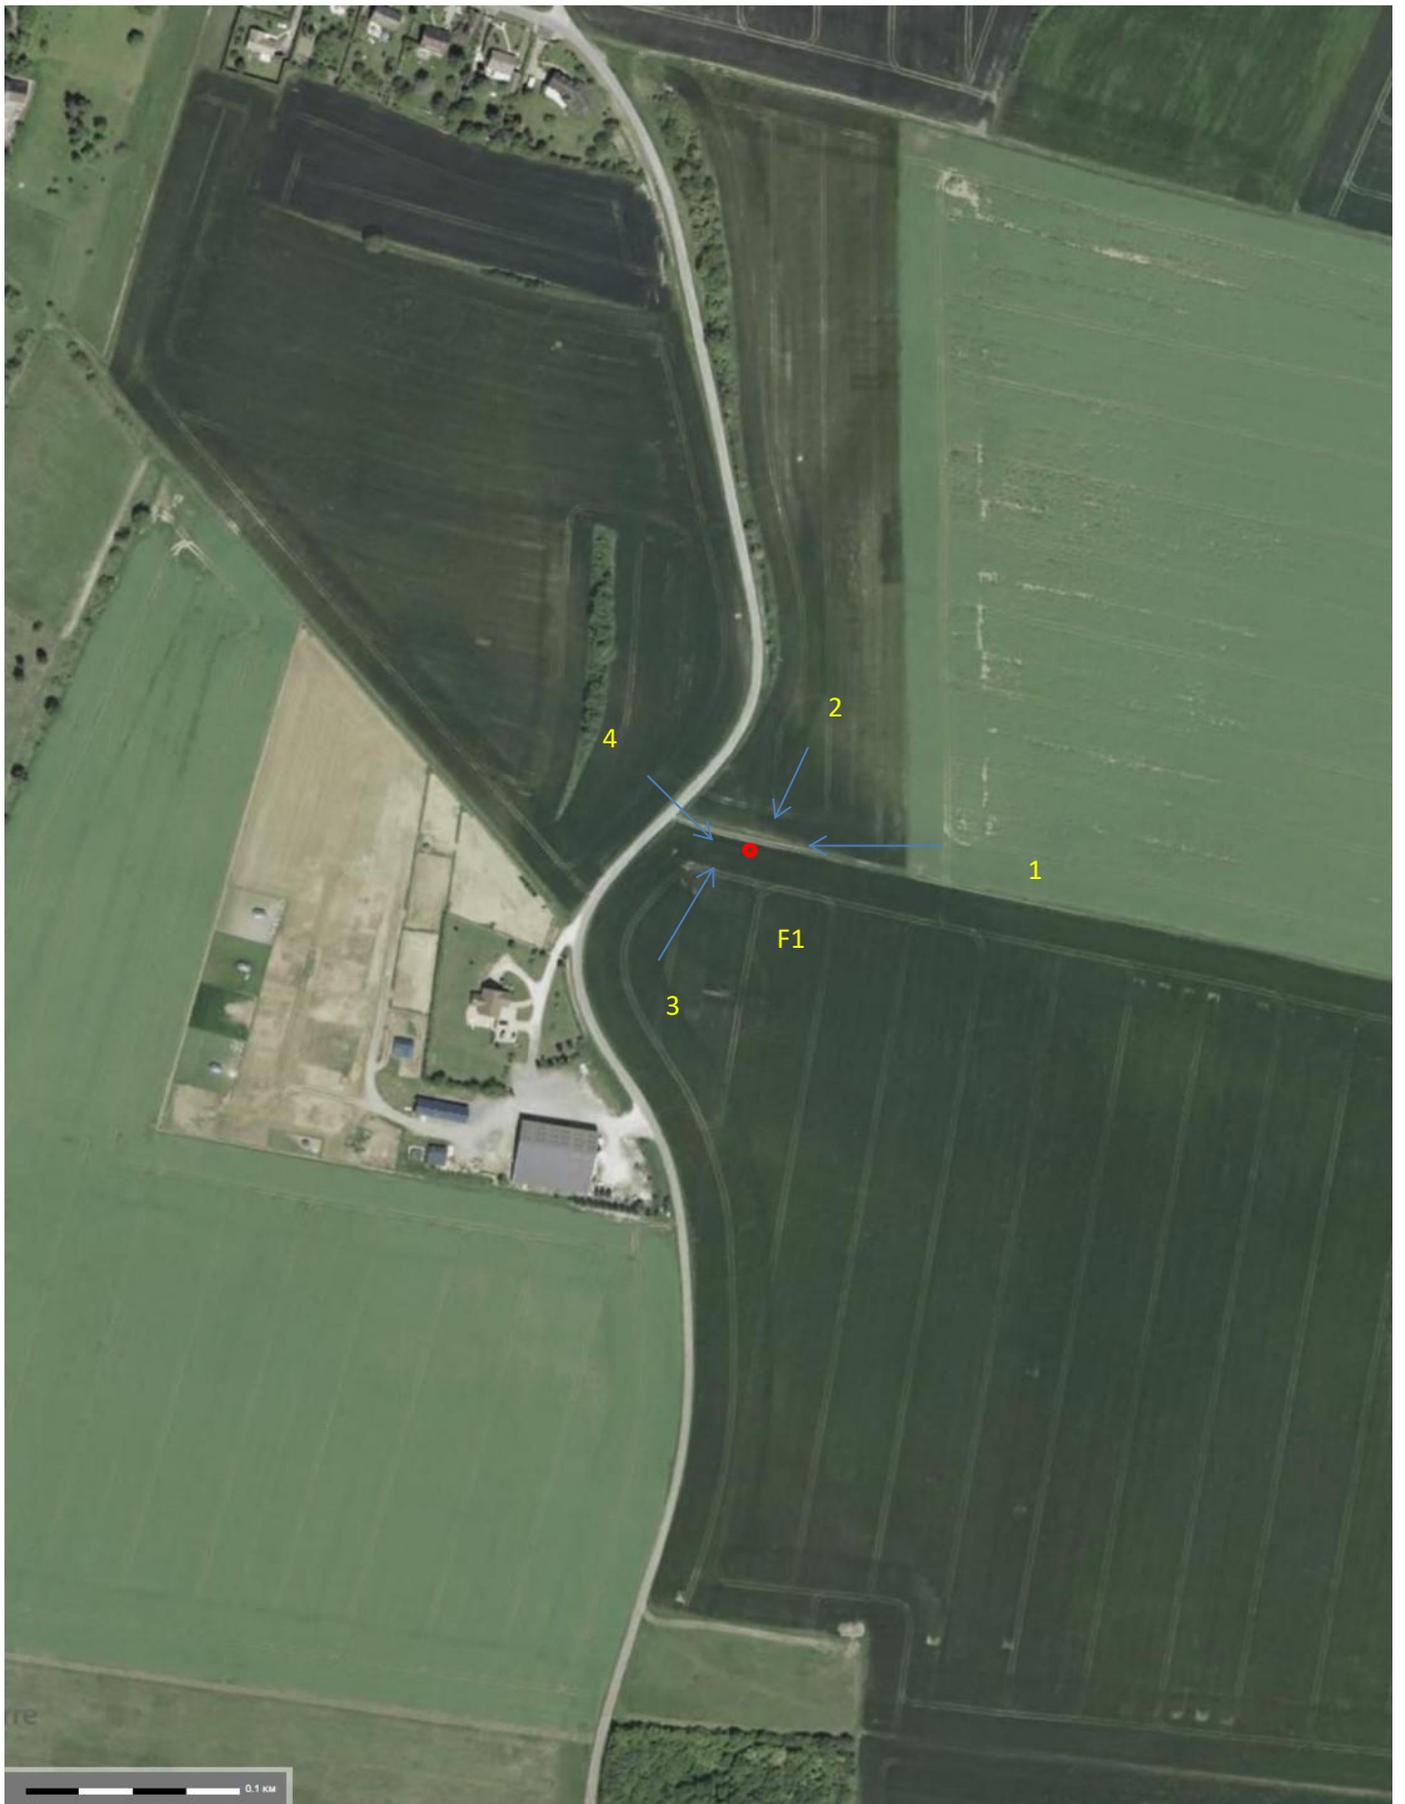




Photo 1 – juillet 2020



Photo 2 - 21/04/2020



Photo 3 - 21/04/2020



Photo 4 - 21/04/2020

Annexe 4. Plans et descriptifs du projet

Coupe du forage

X Lambert II (m) : 588224


Y Lambert II (m) : 6863358

Cote sol (m EDP) : 107

Laurent Duick
Forage de reconnaissance à Oulins (Eure et Loir)
Coupe technique - Mai 2020

Nom du forage : F1

Indice national : BSS000####

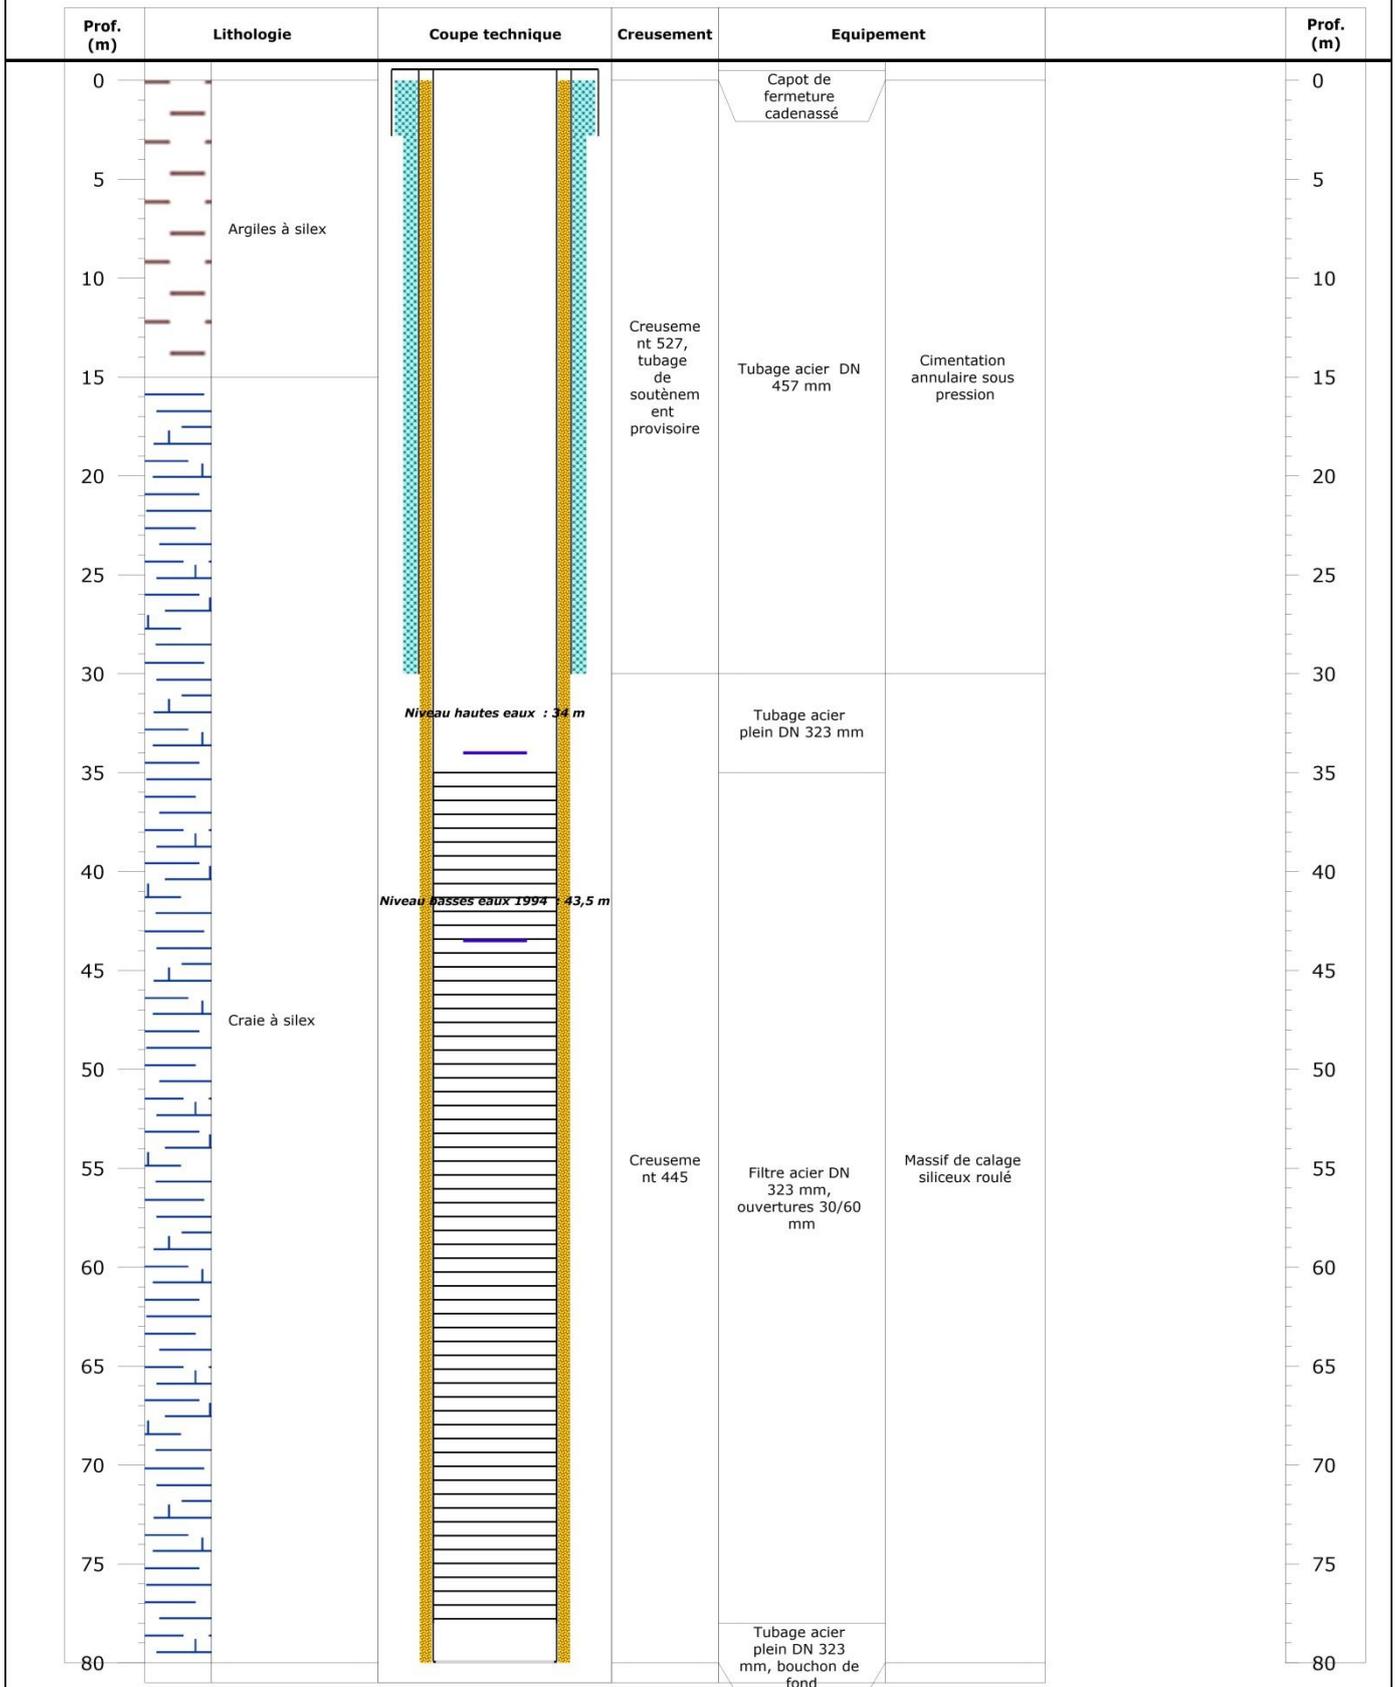

Plan et caractéristique du réseau d'irrigation

Implantation prévisionnelle du réseau d'irrigation enterré – Canalisations PVC 150 mm – PN 16 bars Linéaire total : 1600 m – Pose par creusement à 1 m de profondeur en tranchée de 0,3 m de largeur, enrobage sableux si présence de silex ou de terrain caillouteux, pose d'un grillage avertisseur, comblement par les matériaux de fouille.



Plan du local technique

Description du local :

Surface : 6.25 m²

Matériaux utilisés :

Murs :

Parpaings creux 20/20/50 gris



Toit :

Plaques nervurées en acier galvanisé de couleur grise.

Ouvertures :


Porte en acier galvanisé de couleur grise H : 200/189 cm, l : 80 cm de passage, 85 cm en tout.

Fenêtre PVC, abattant 1 vantail de couleur blanche, 45/80 cm.

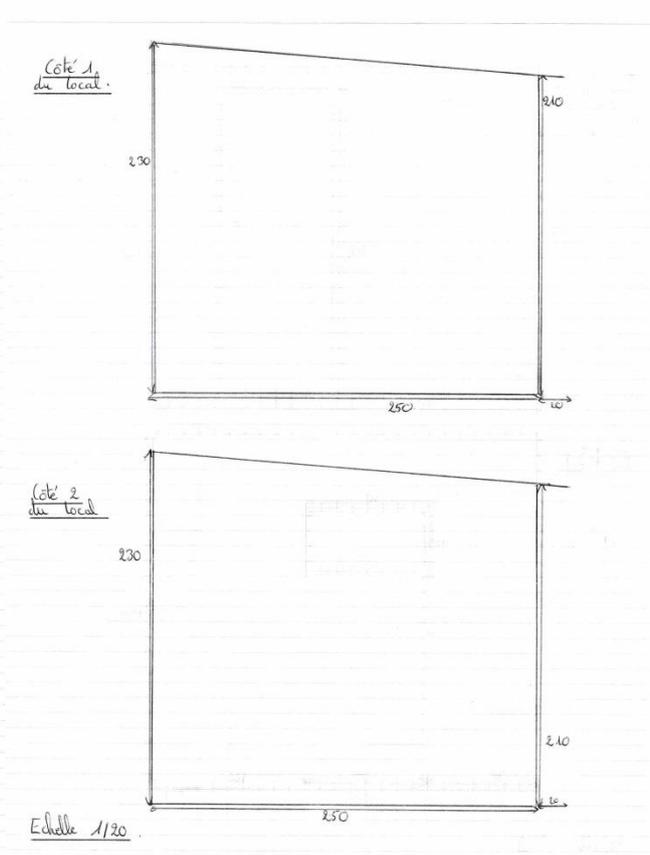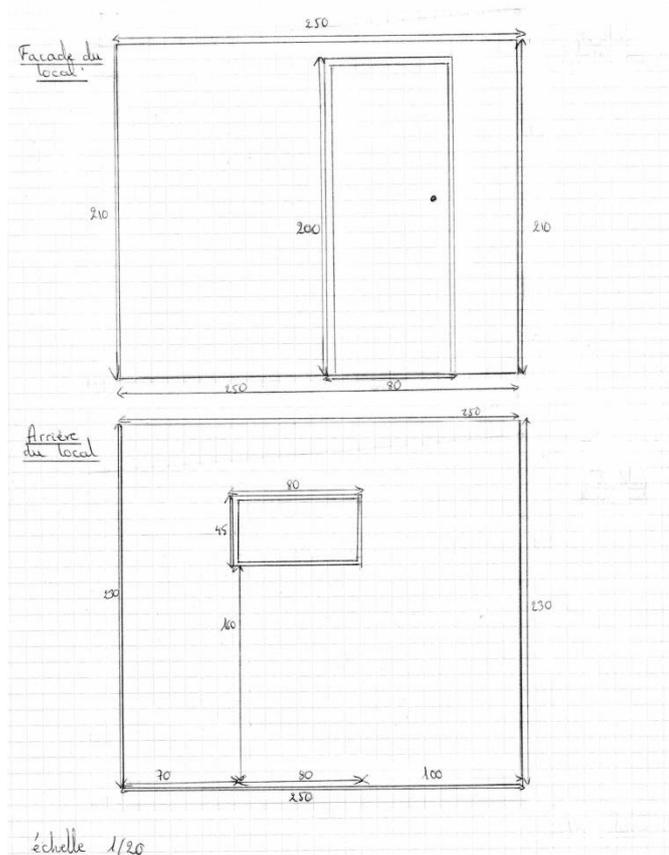

Annexe 5. Plan des abords du projet


Emprise des deux implantations possibles de chantier – Géoportail mai 2020

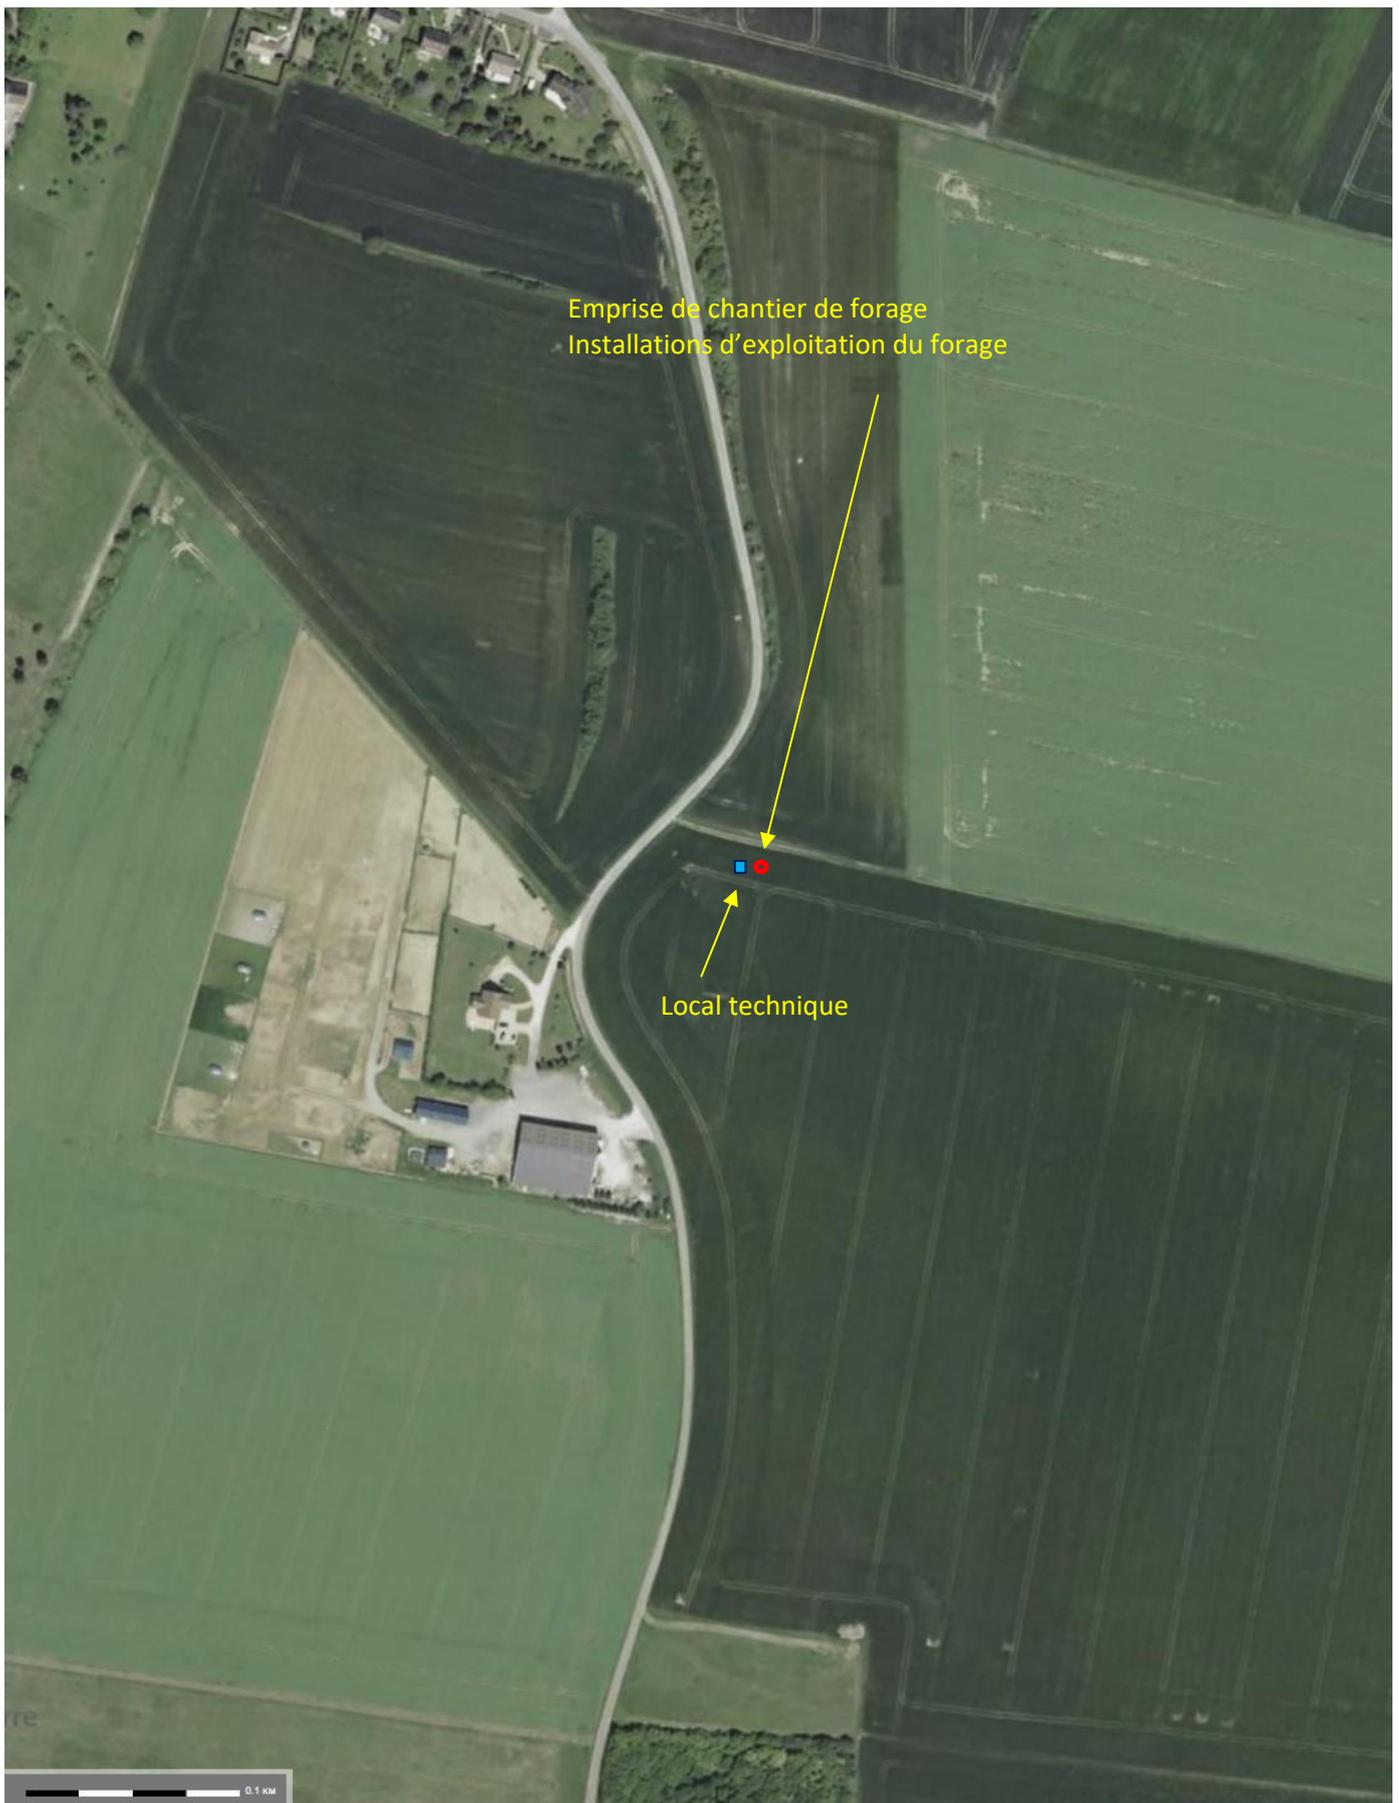


Annexe 6. Natura 2000 - ZNIEFF




Annexe 7. Usages des eaux souterraines

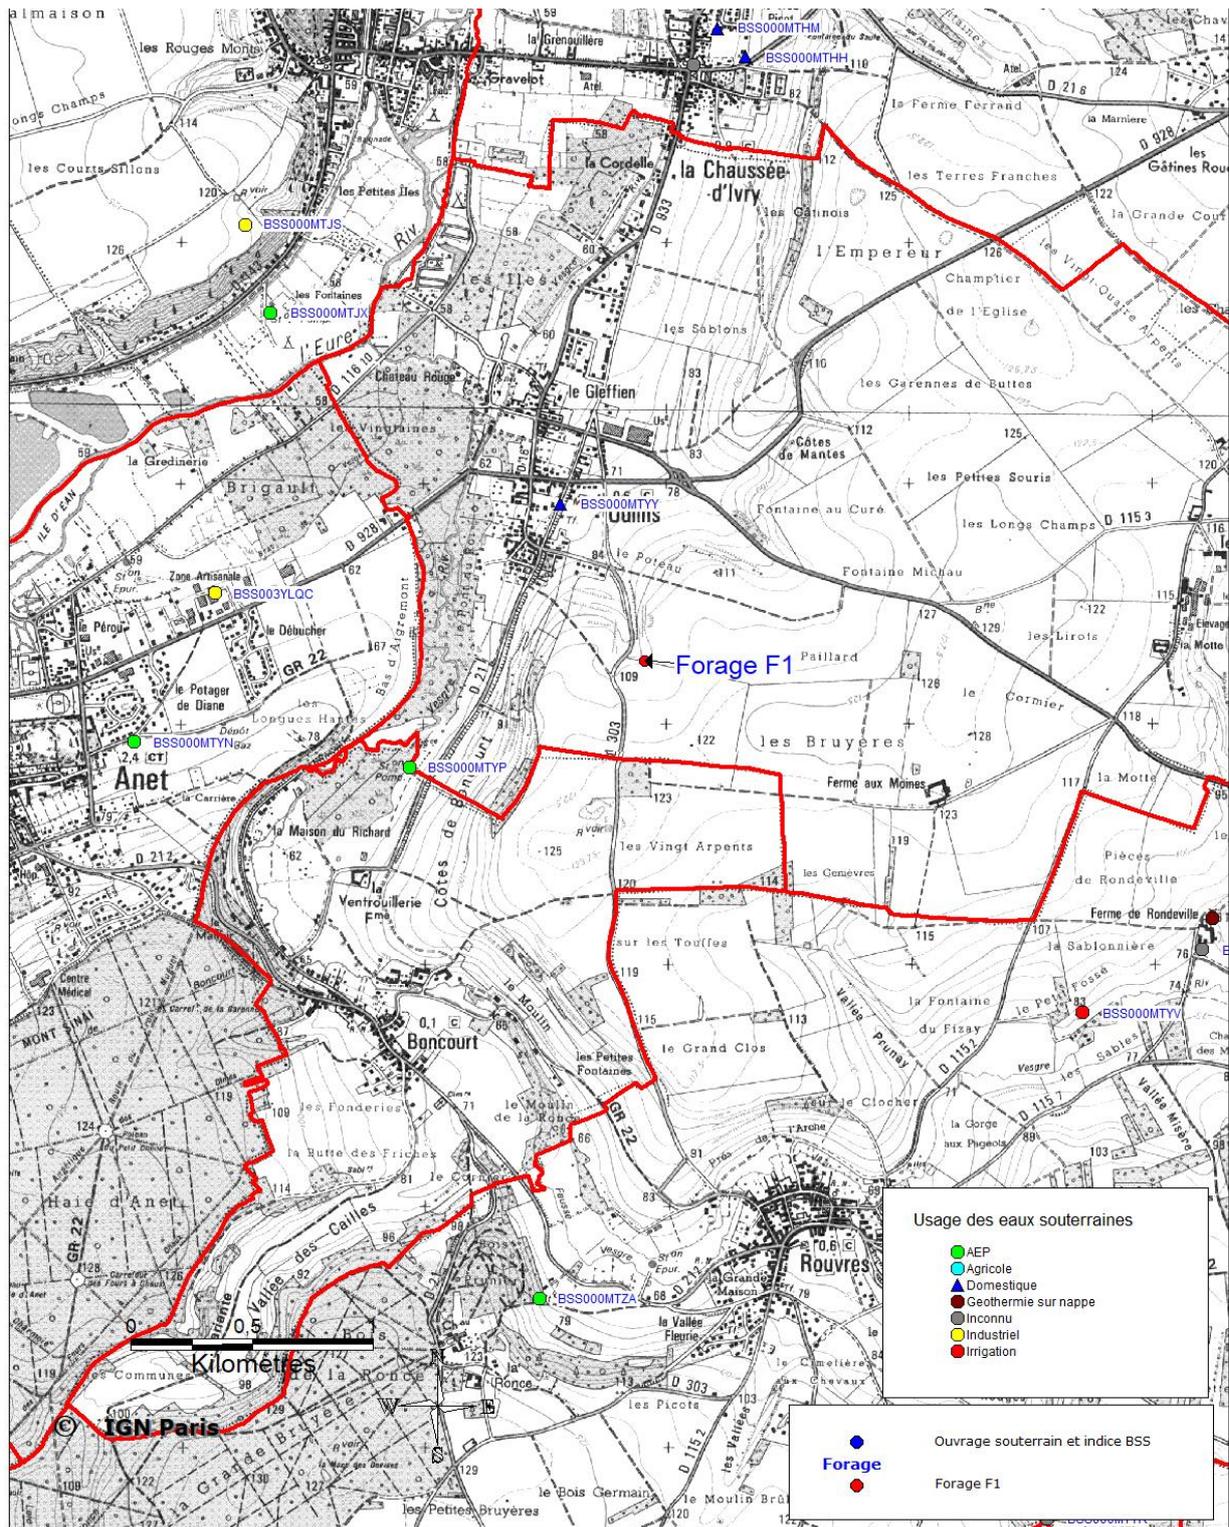

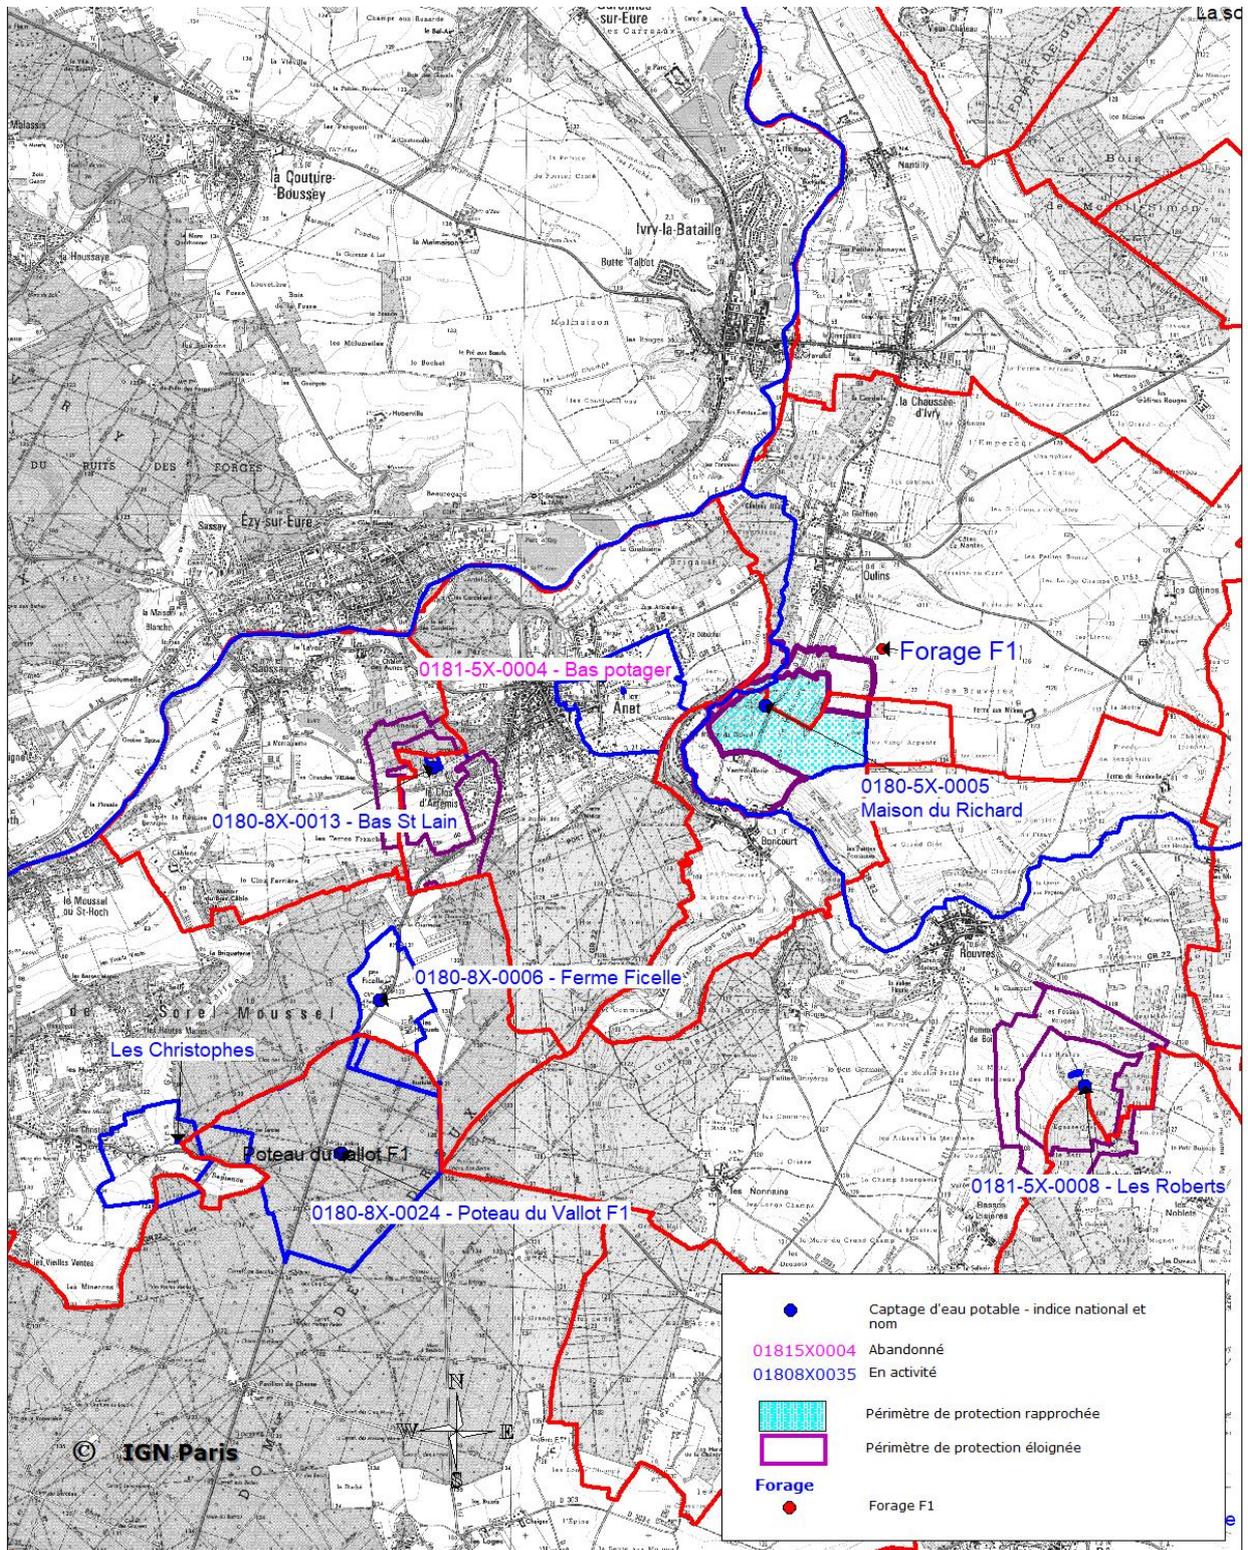

Annexe 8. Incidences prévisionnelles

Pompage d'essai de 72 h

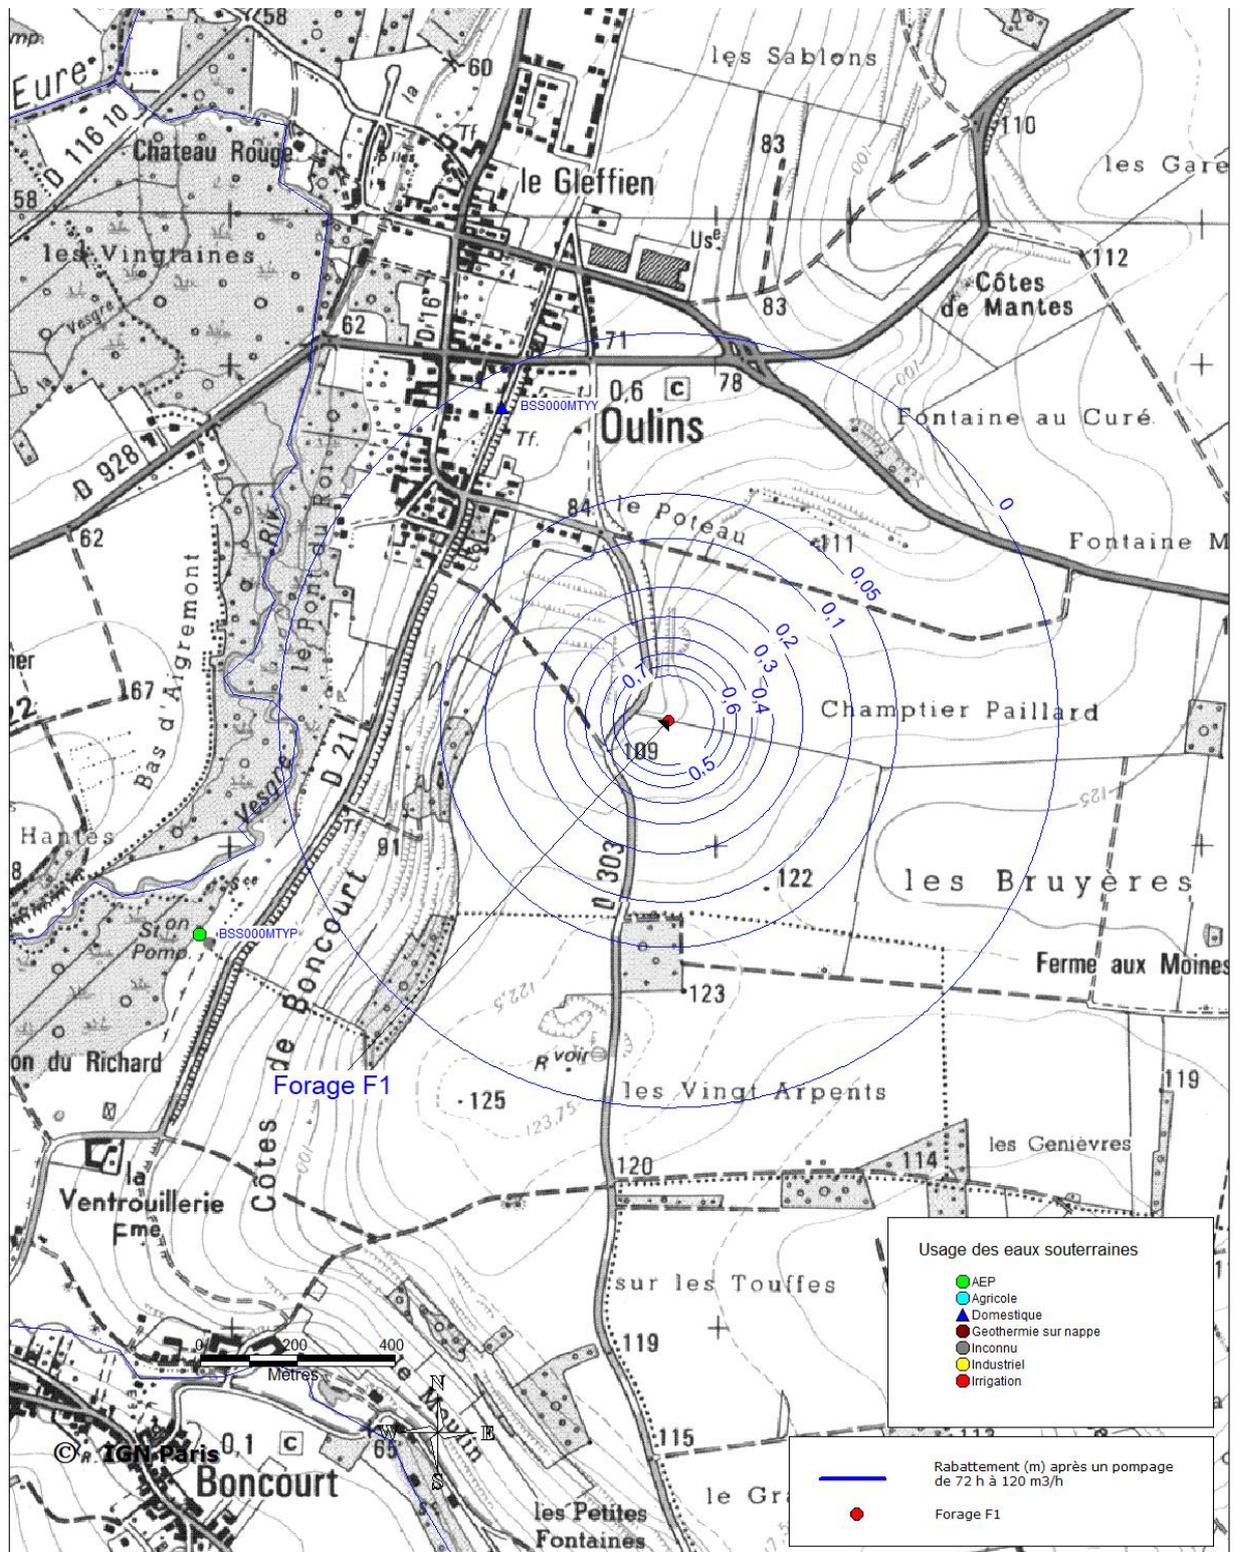

Exploitation

