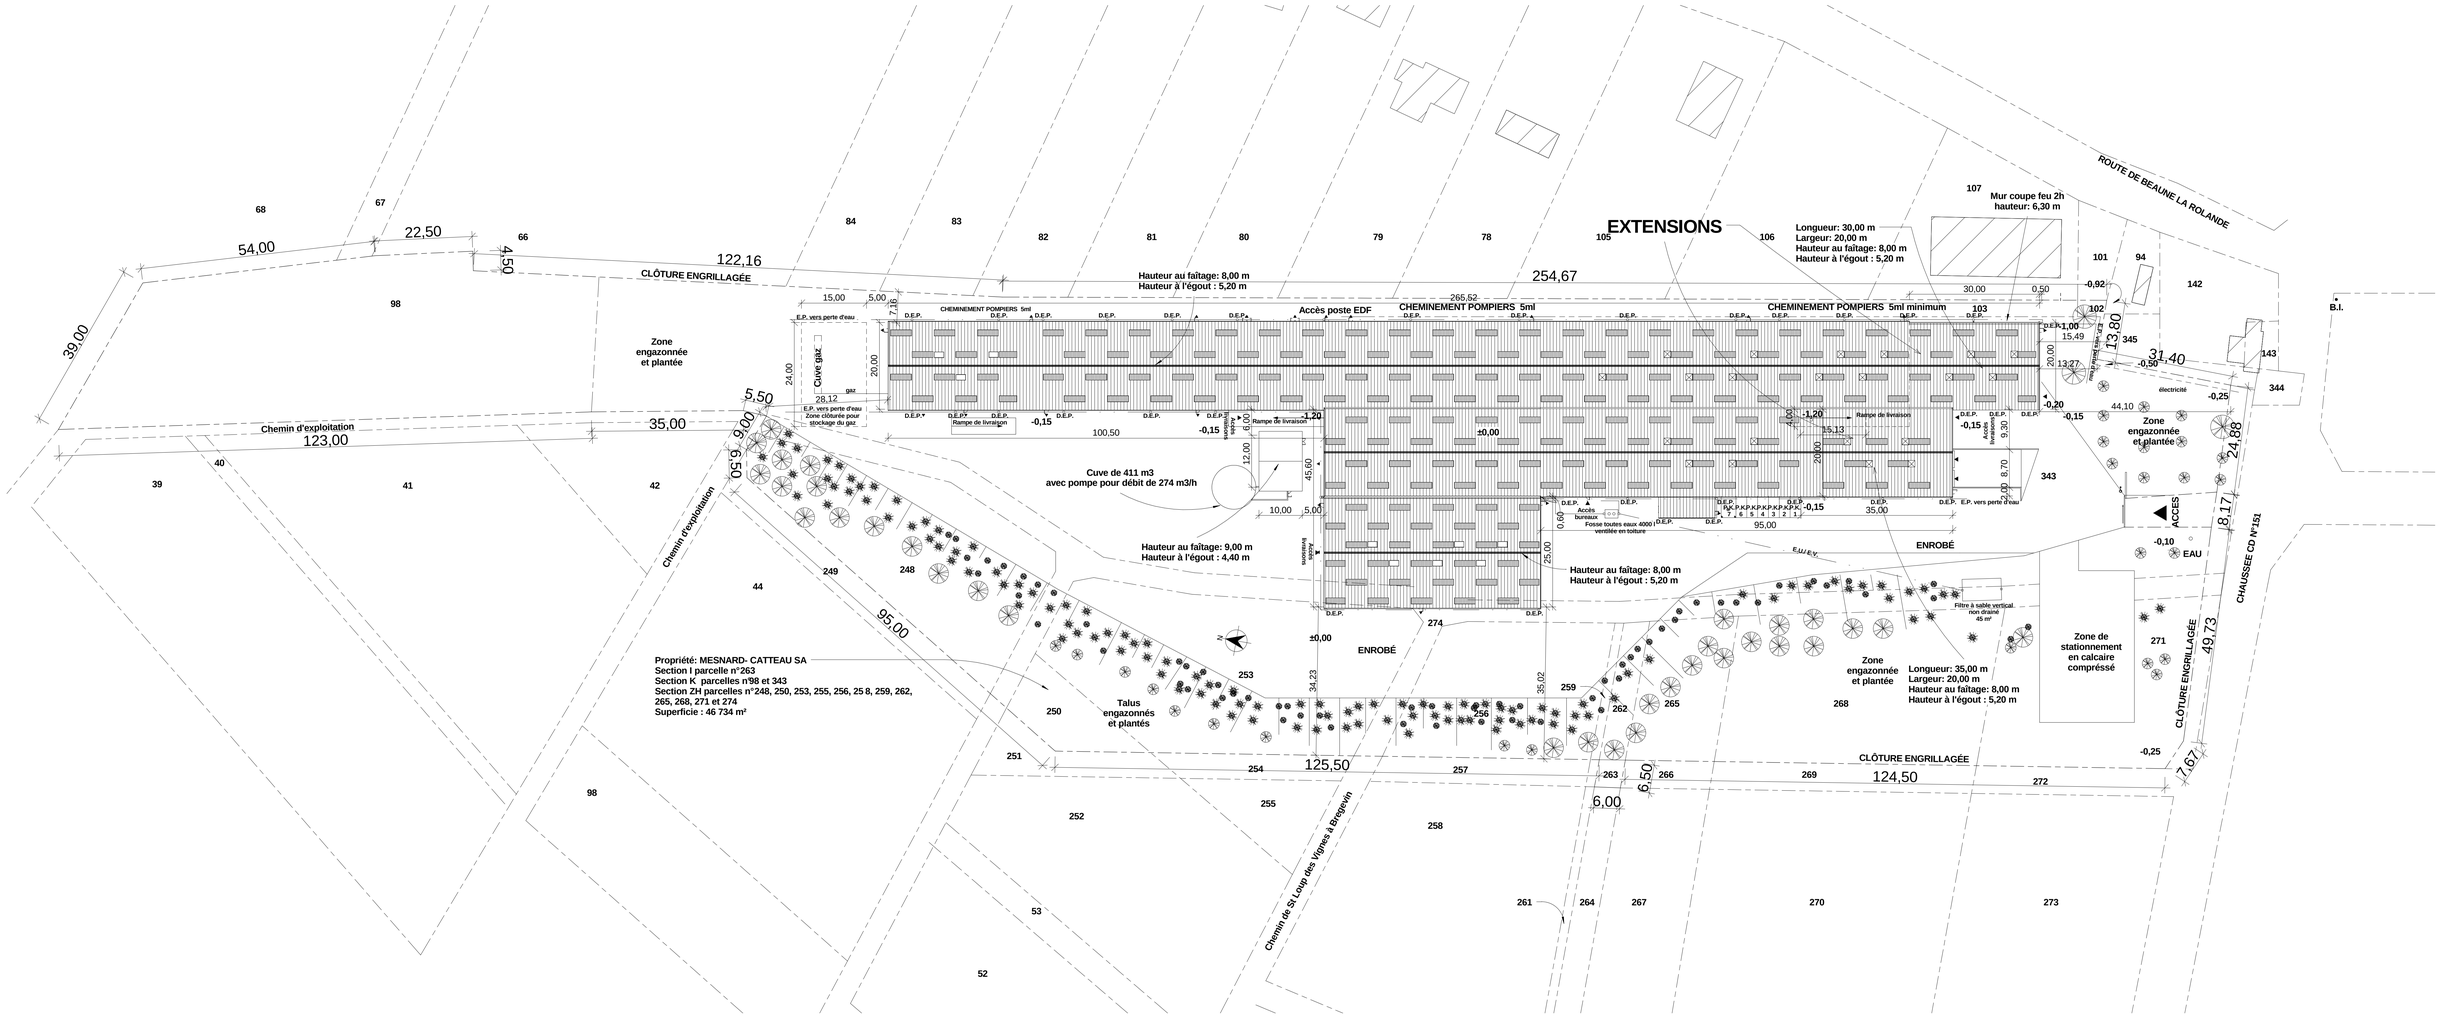


# PLAN DE MASSE

**SA MESNARD-CATTEAU**
**situé ZA Les Blottins - La Gare**
**45340 SAINT-LOUP-DES-VIGNES**

**Propriété :**
SA MESNARD-CATTEAU
M. LUCHE Jean-François
ZA Les Blottins- BP1
45340 St. LOUP DES VIGNES

ÉTAT ACTUEL :
PLAN DE MASSE

**Accord client**

**Accord administration**

**Modifications**

ORDRE DES ARCHITECTES
A 15 922
JP GILLET
architecte dplg
38 rue St Jacques
45 390 PUISEAUX
TEL 38 33 53 50
FAX 38 34 31 23

**J.P. GILLET**
ARCHITECTE dplg
38 rue St Jacques
BP 43
45390 - PUISEAUX
TEL: 02 38 33 53 50
FAX: 02 38 34 31 23
PORT: 06 18 09 82 21

CODE 05-474-08

03

ECHELLE: 1/500 ème

DATE : 23-03-2012