


Demande d'examen au cas par cas préalable  
à la réalisation éventuelle d'une évaluation environnementale




**CENTRAKOR**

PROJET DE CONSTRUCTION D'UN BATIMENT COMMERCIAL

Le 12/03/2021

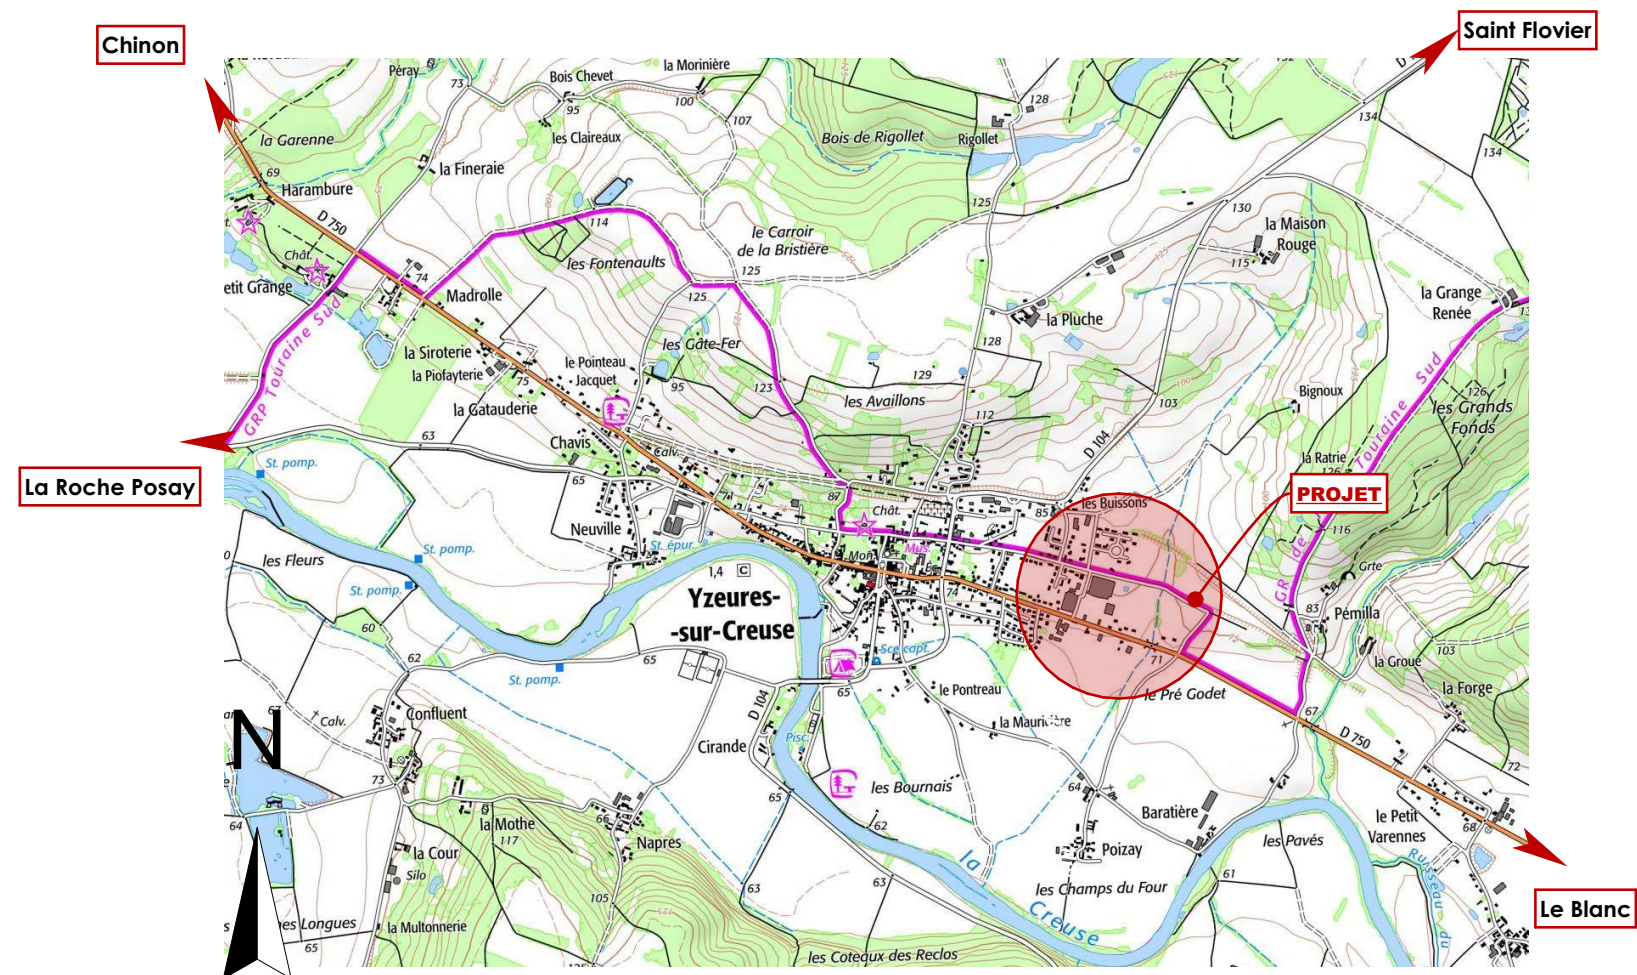

**YZEURES-SUR-CREUSE 37290**  
**Zone d'activités - Portes Sud Touraine**  
**Secteur - Les Chalussons 3**  
**Parcelles - 000 - ZY- 864, 880, 879, 883, 882 et 881p**  
**Surface totale : 7 739m<sup>2</sup>**

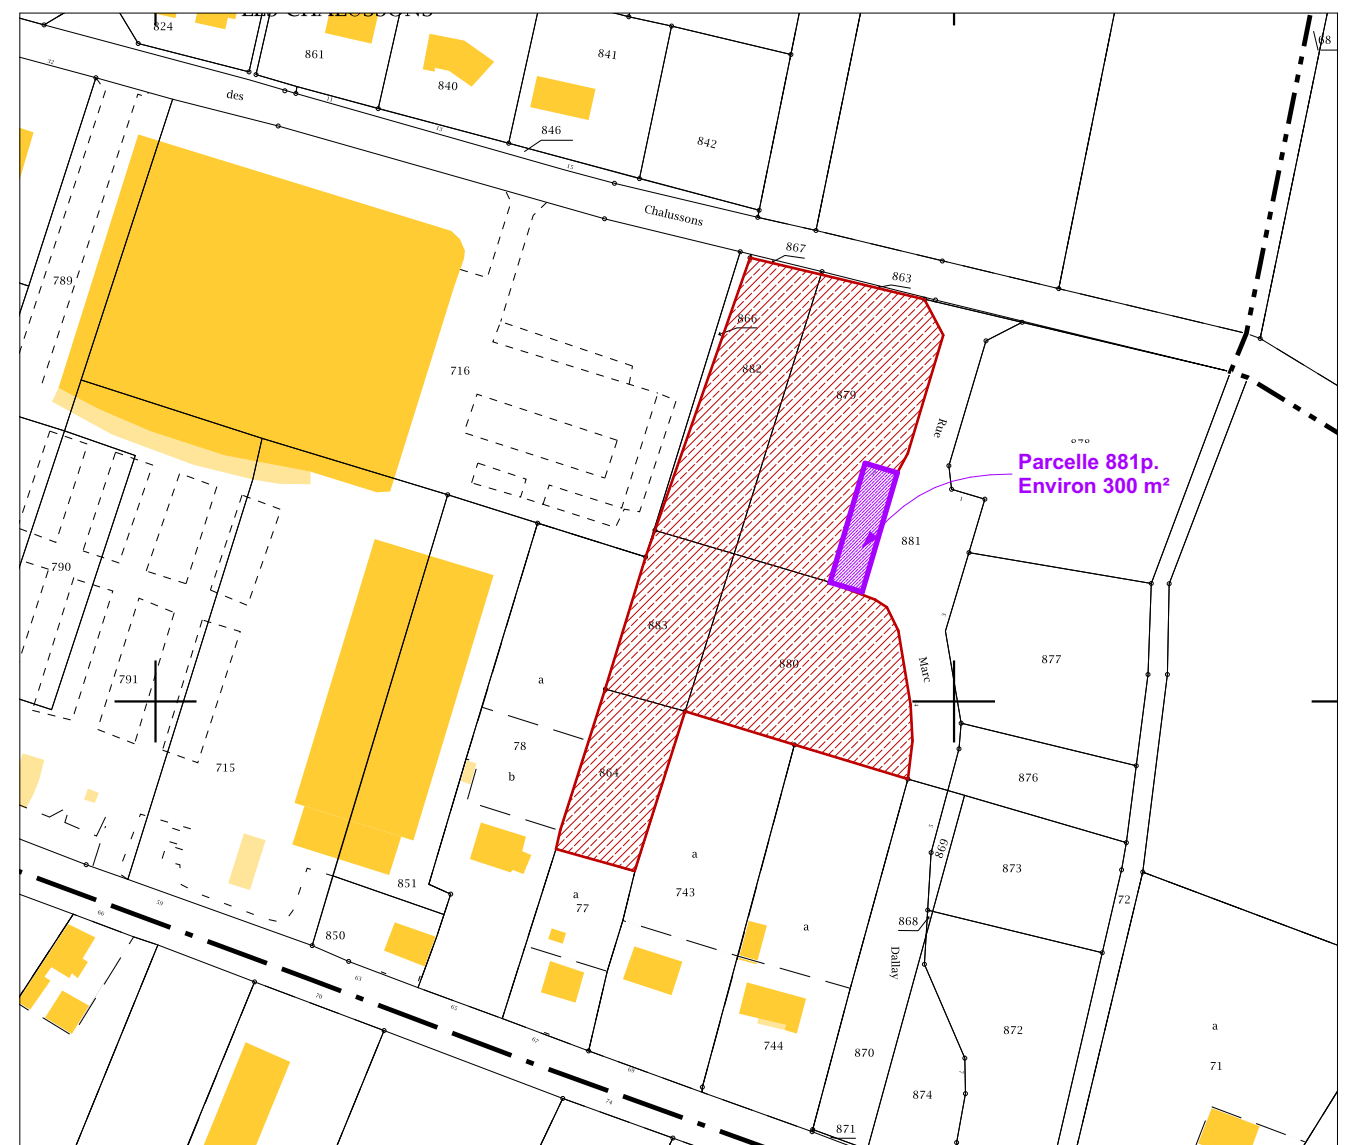

## Annexe 1 – Situation

**IGC CONCEPTION** 8, Place du Boel 79100 Thouars  
 Tel. 07 50 56 85 94 > e-mail : [contact@igc-conception.fr](mailto:contact@igc-conception.fr)  
 SARL au capital de 1000 euros > RC Niort 848 914 164

# YZEURES SUR CREUSE (37)



## CENTRAKOR

PROJET DE CONSTRUCTION D'UN BATIMENT COMMERCIAL

Le 12/03/2021 – Dessin CT

Document graphique non-contractuel



 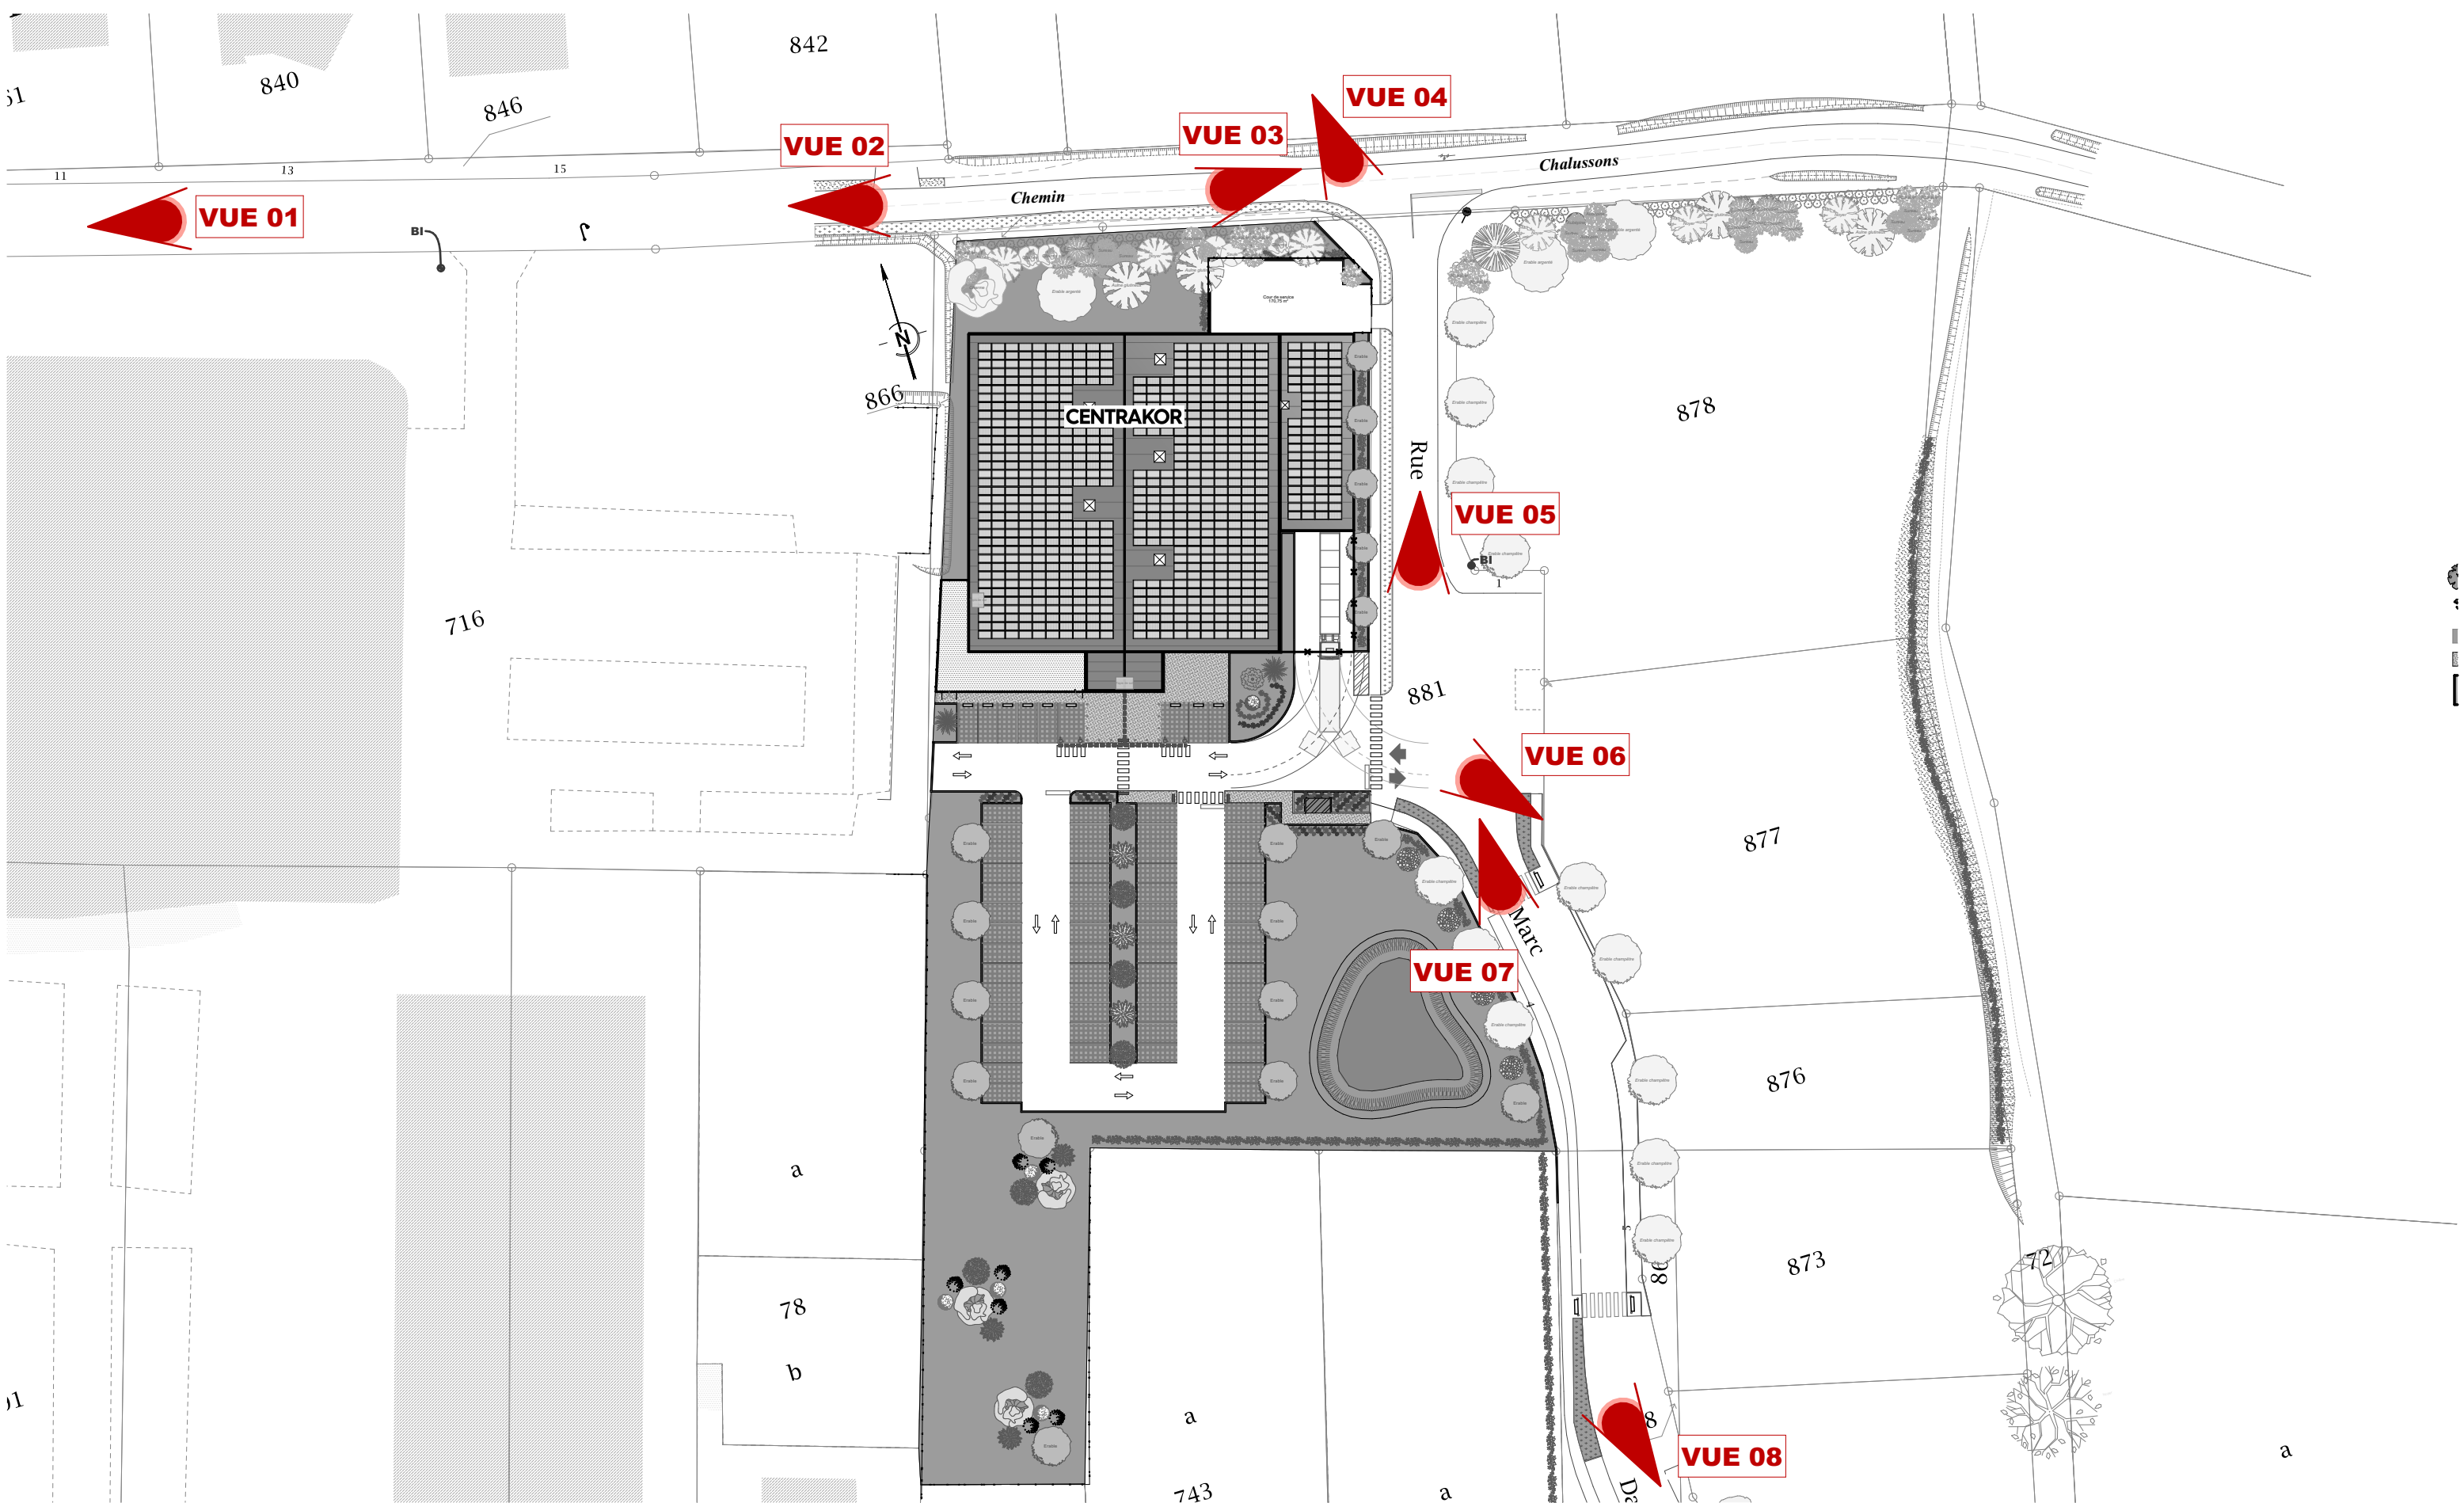





VUE 03 ▲



VUE 04 ▲



VUE 05 ▲



VUE 06 ▲

### Annexe 3 – Photos environnement proche

**IGC CONCEPTION** 8, Place du Boel - 79100 Thouars  
 Tel. 07 50 56 85 94 > e-mail : [contact@igc-conception.fr](mailto:contact@igc-conception.fr)  
 SARL au capital de 1000 euros > RC Niort 848 914 164

# YZEURES SUR CREUSE (37)

**CENTRAKOR**

PROJET DE CONSTRUCTION D'UN BATIMENT COMMERCIAL

Le 12/03/2021 – Dessin CT

Document graphique non-contractuel





VUE 01 ▲



VUE 02 ▲



VUE 07 ▲



VUE 08 ▲

### Annexe 3 – Photos environnement lointain









Annexe 4 – Visuel du projet

**IGC CONCEPTION** 8, Place du Boel 79100 Thouars  
Tel. 07 50 56 85 94 > e-mail : [contact@igc-conception.fr](mailto:contact@igc-conception.fr)  
SARL au capital de 1000 euros > RC Niort 848 914 164

YZEURES SUR CREUSE (37)  
**CENTRAKOR**

PROJET DE CONSTRUCTION D'UN BATIMENT COMMERCIAL

Le 12/03/2021 – Dessin CT

Document graphique non-contractuel





Annexe 5 – Vue aeriennne  
Ech 1/1500

# YZEURES SUR CREUSE (37)

## CENTRAKOR