

SCAC AUTOMOBILES

1760 Route d'Orléans
18230 SAINT DOULCHARD

CREATION D'UN PARC DE STOCKAGE DE VEHICULES

259 Avenue Charles de GAULLE
18000 Bourges

DOCUMENTS PHOTOGRAPHIQUES PC 7



Vue n° 1



Vue n° 2




Vue n° 3




Vue n° 4

Création d'un parc de stockage de véhicules

Section AS – Parcelle n° : 623, 624

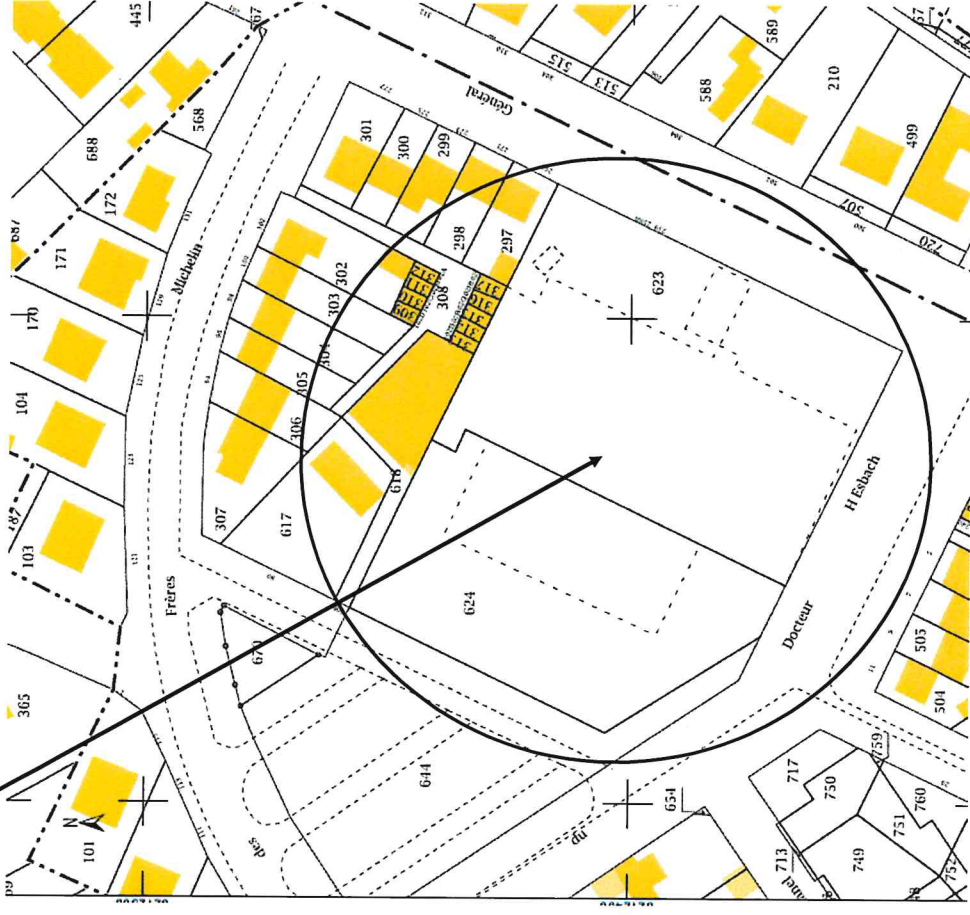

Echelle : 1/1000

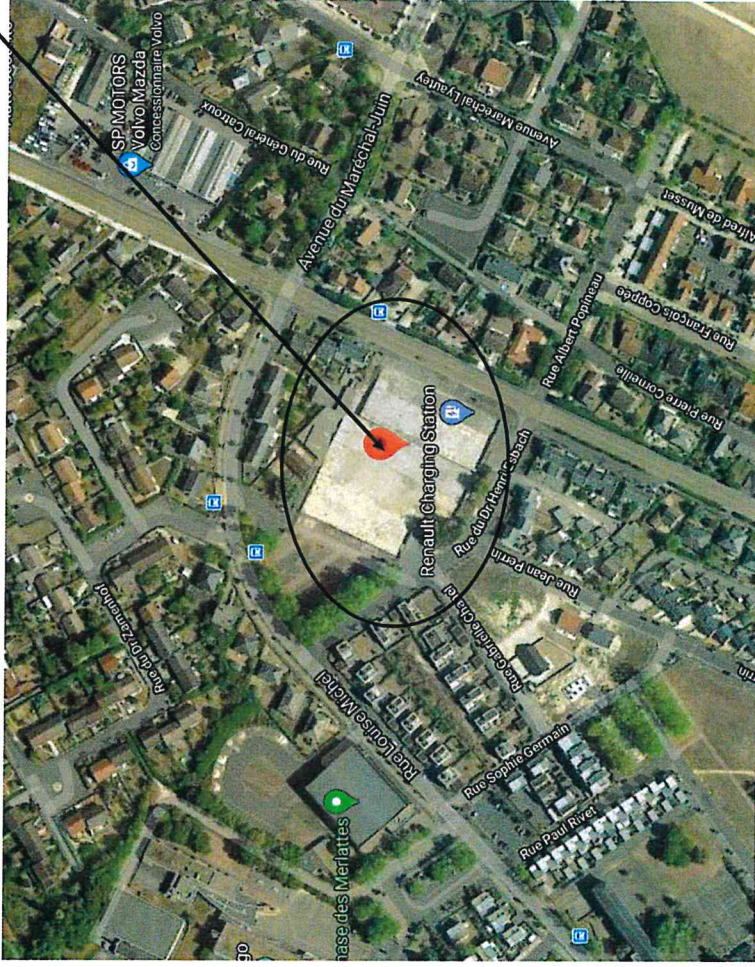

Alain ÉBÉ
Architecte P.L.G.
Ordre 5547
54 Allée des Voisins
37400 Le Mans
Tél. 02 51 22 02 49


SCAC AUTOMOBILES - PLAN DE SITUATION

Avenue du Général de GAULLE 18000 BOURGES
Ce plan est la propriété de JM INGENIERIE. Il est interdit de le reproduire ou de le diffuser sans autorisation écrite de JM INGENIERIE.

Ech : SANS
Date: 24/11/2020

PA
Ind 0

00

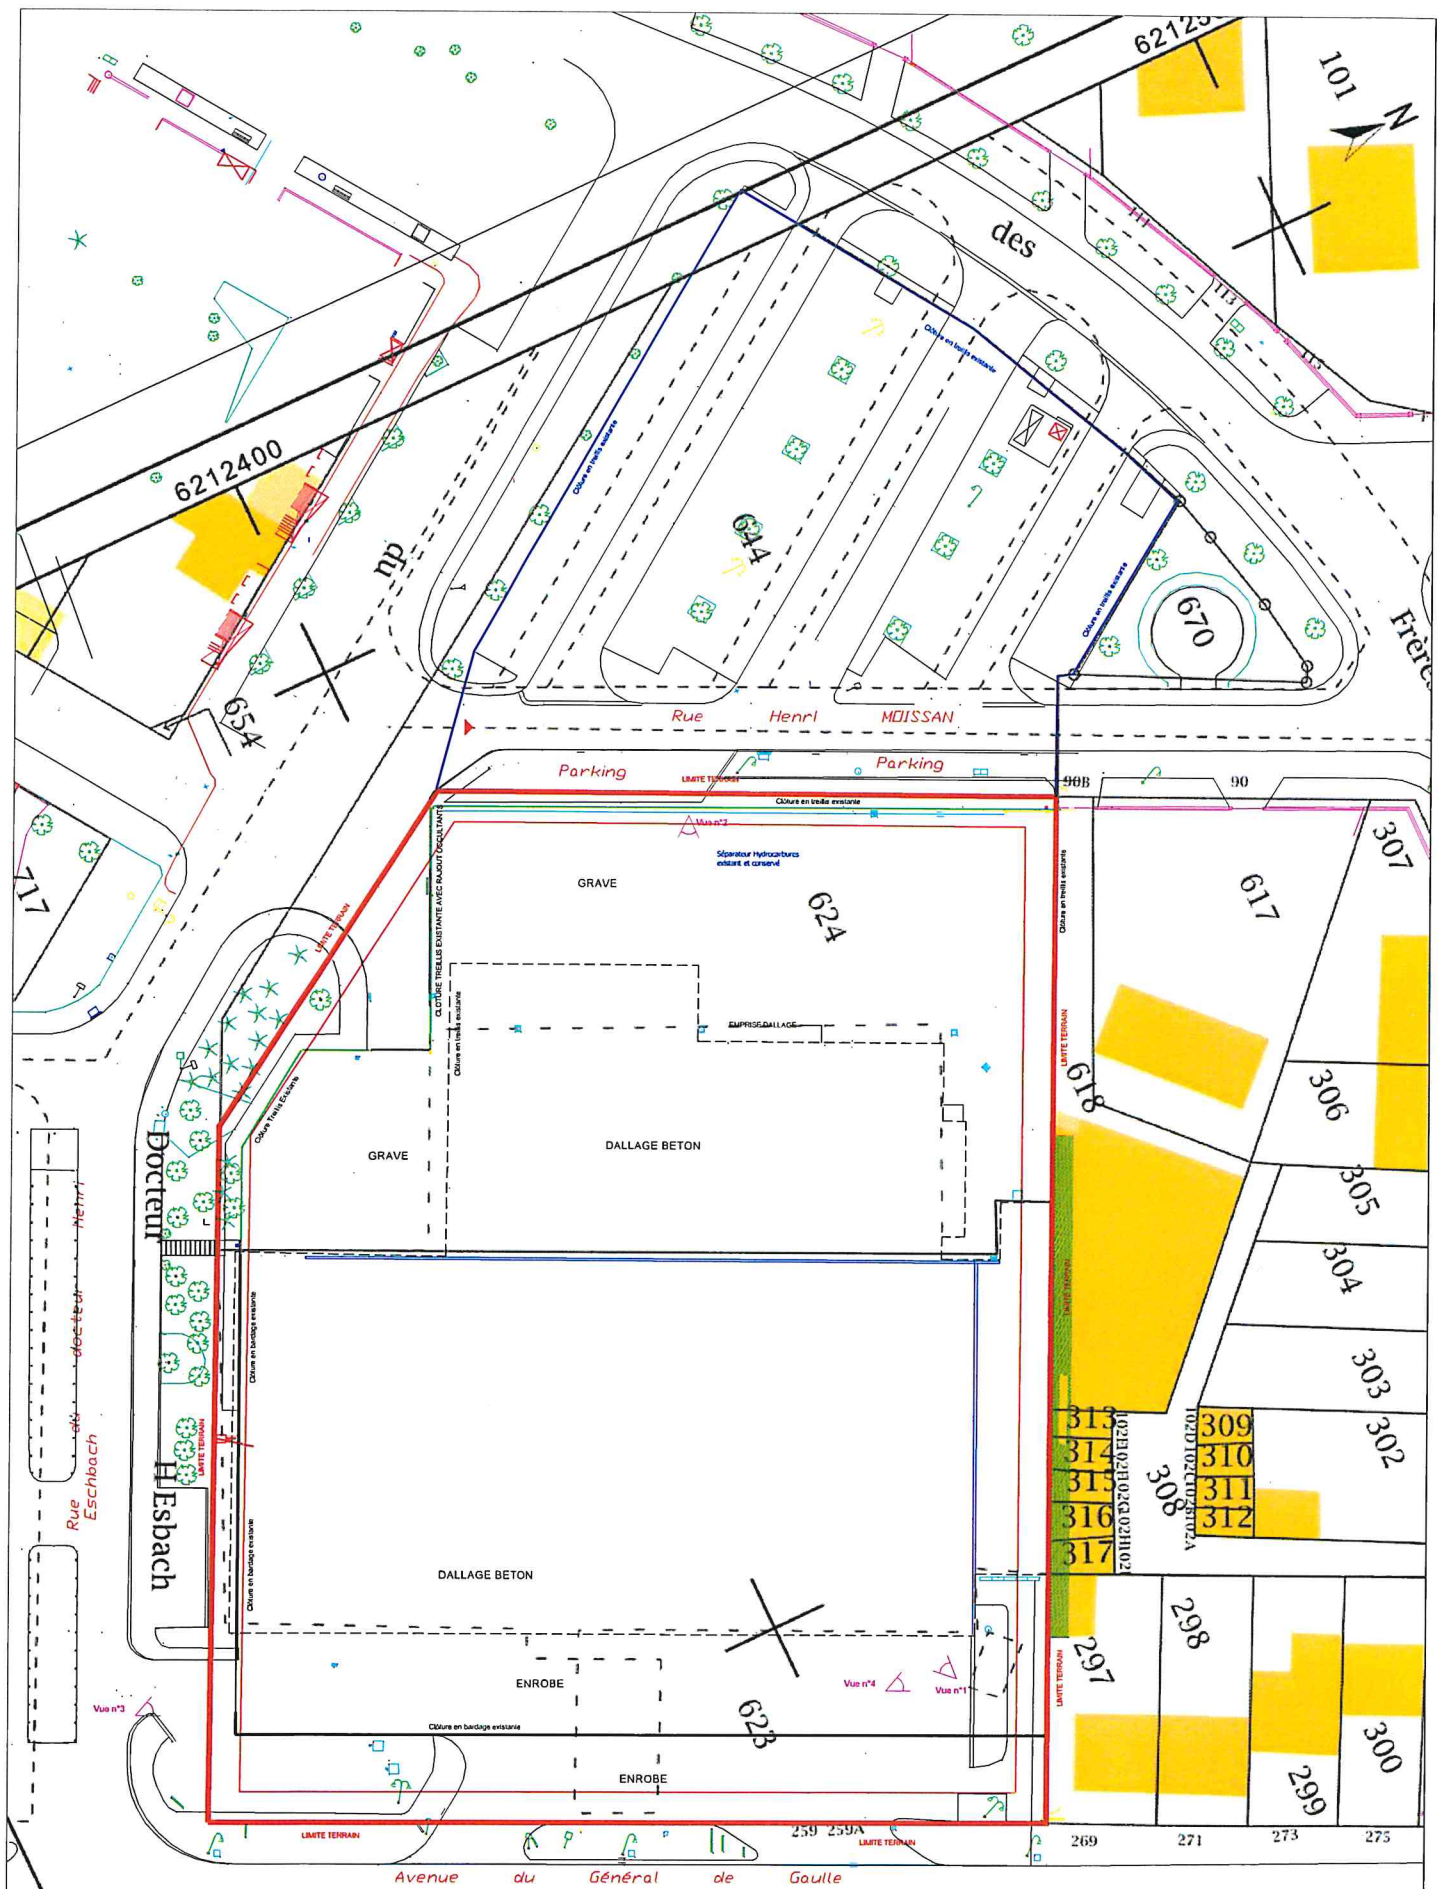

SCAC AUTOMOBILES PLAN DE MASSE EXISTANT 259 avenue du Général DE GAULLE - 18000 BOURGES

Ce plan est la propriété de JM INGENIERIE. Il est interdit d'en faire usage ou de communiquer sans autorisation expresse (fut du 11 mars 1992).

Général



JM INGENIERIE

01

PA
ind 0
Ech : 1/500ème
Date : 05/01/2021

