

AFFAIRE 19029

Construction d'une résidence sénior de 53 logements

18, rue des Remparts

28210 NOGENT-LE-ROI

MAITRE D'OUVRAGE

PHILIA Promotion Immobilière SAS

25bis, avenue Pierre Grenier

92100 BOULOGNE BILLANCOURT

PC

PERMIS DE CONSTRUIRE


PC3

Coupes du terrain et de la construction



1 PC - Coupe transversale Rue des remparts

Ech : 1 : 200

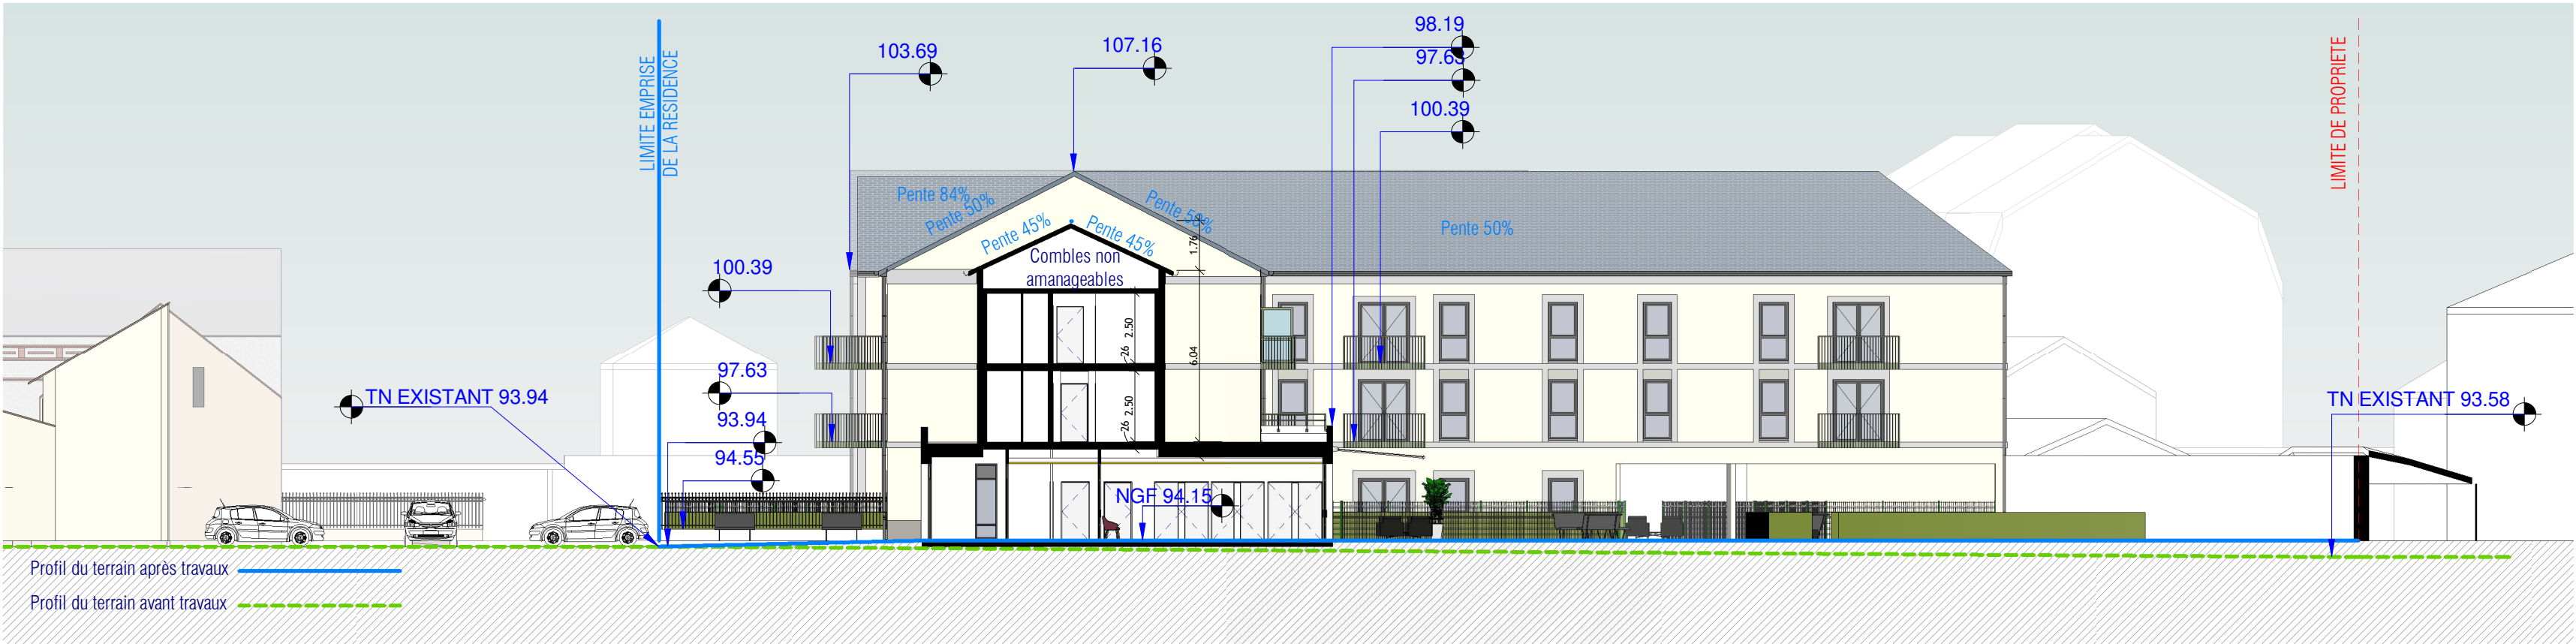

2 PC - Coupe transversale Place des harengs

Ech : 1 : 200

Echelle : 1 : 200

DATE	INDICE	MODIFICATIONS	DESSIN



MAITRE D'OEUVRE

Groupement D'Architectes

28 rue du Dessous des Berges - 75013 PARIS

Tel. 01 53 95 33 00 - Fax. 01 53 95 32 34

paris@gda-archi.fr