


Projet d'ombrières photovoltaïques

PLAN DE SITUATION

LECLERC de ROMORANTIN-LANTHENAY (41200)

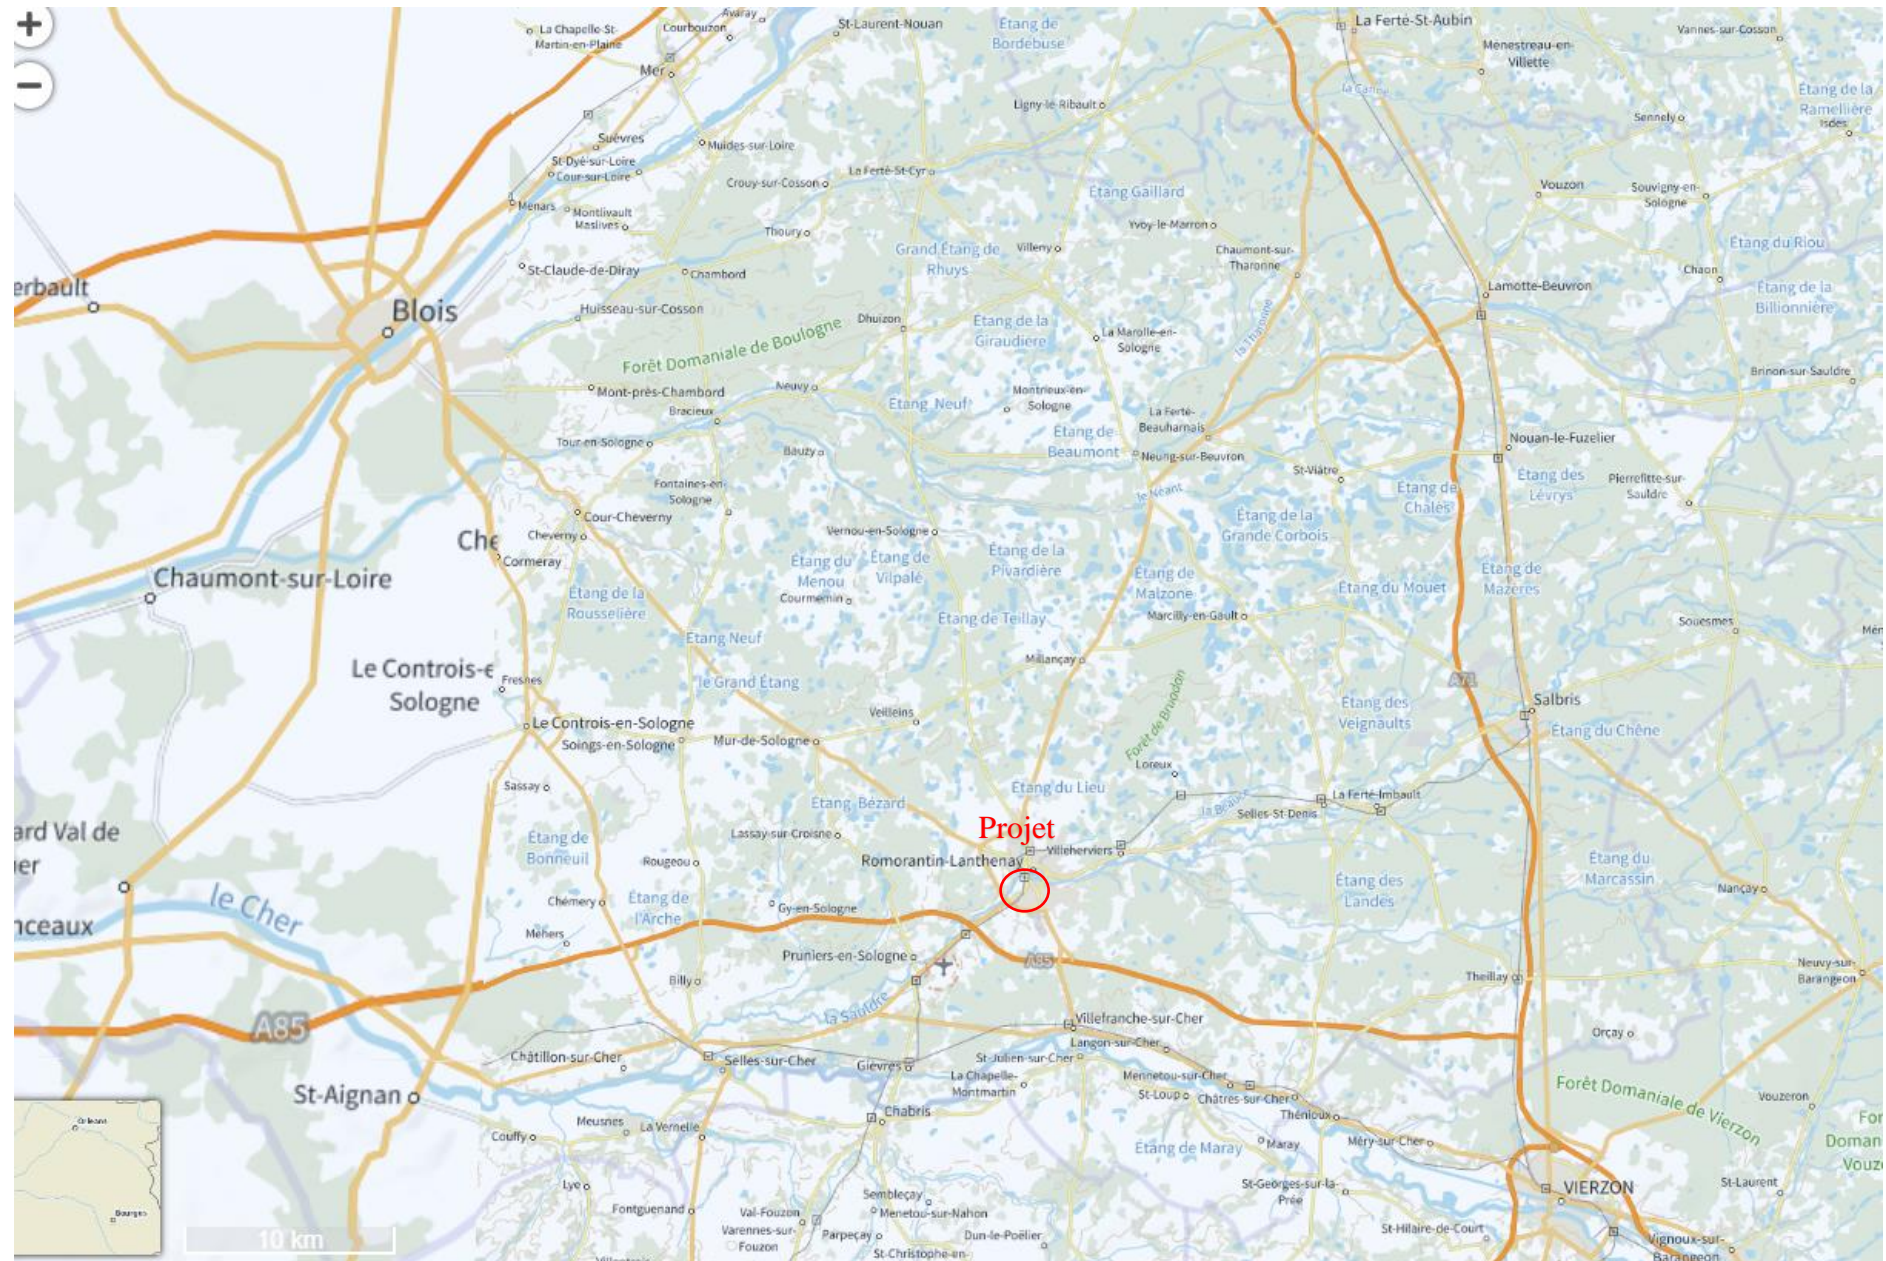

Projet d'ombrières photovoltaïques

LECLERC de ROMORANTIN-LANTHENAY (41200)

PLAN DE SITUATION



Références de la parcelle 000 H 859

Référence cadastrale de la parcelle
Contenance cadastrale
Adresse


000 H 859
88 629 mètres carrés
LES FORETS
41200 ROMORANTIN-
LANTHENAY

Projet d'ombrières photovoltaïques

LECLERC de ROMORANTIN-LANTHENAY (41200)

PLAN DE MASSE


4859 m² de surface panneaux
2652 modules 375 Wc
1755 mm (longueur modules)
1038 mm (largeur modules)
994,5 kWc

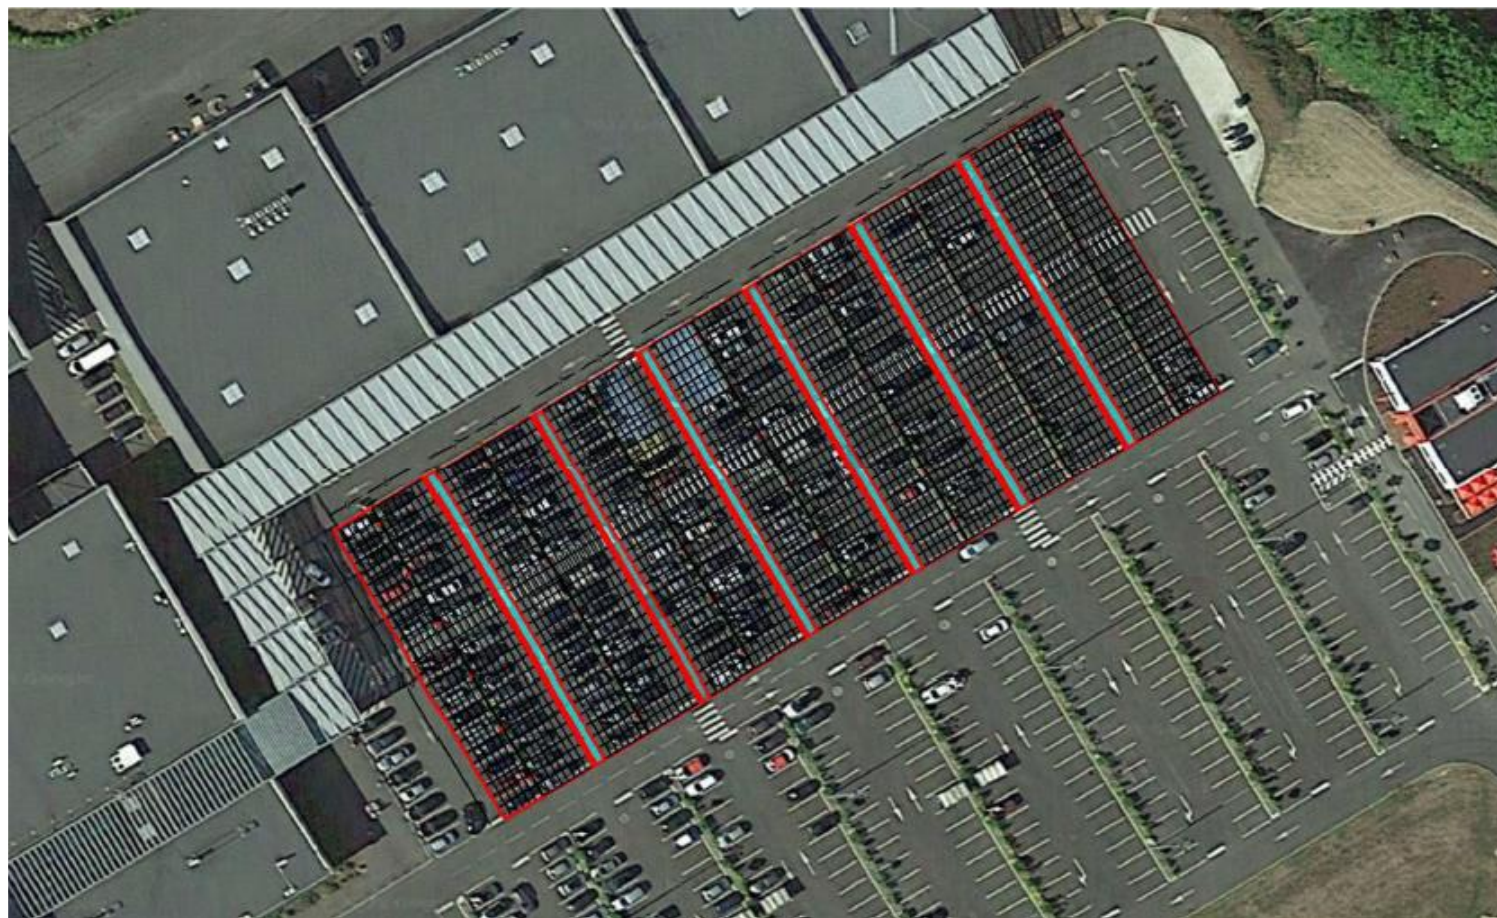

Projet d'ombrières photovoltaïques

LECLERC de ROMORANTIN-LANTHENAY (41200)

COUPE DE PRINCIPE DU PROJET

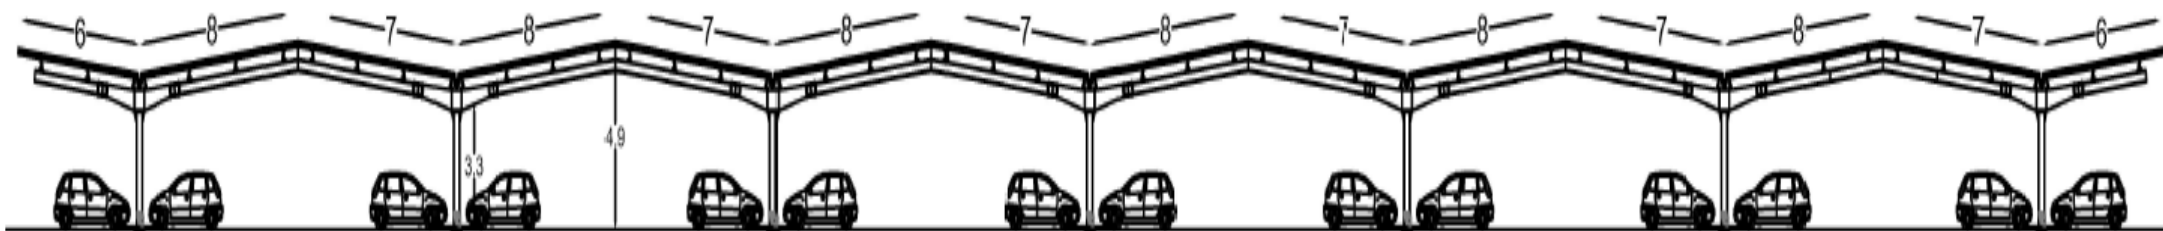

Projet d'ombrières photovoltaïques

LECLERC de ROMORANTIN-LANTHENAY (41200)

PERIMETRE ZONE CLASSEE

Non concerné

