


ANNEXE 2 : Plan de situation



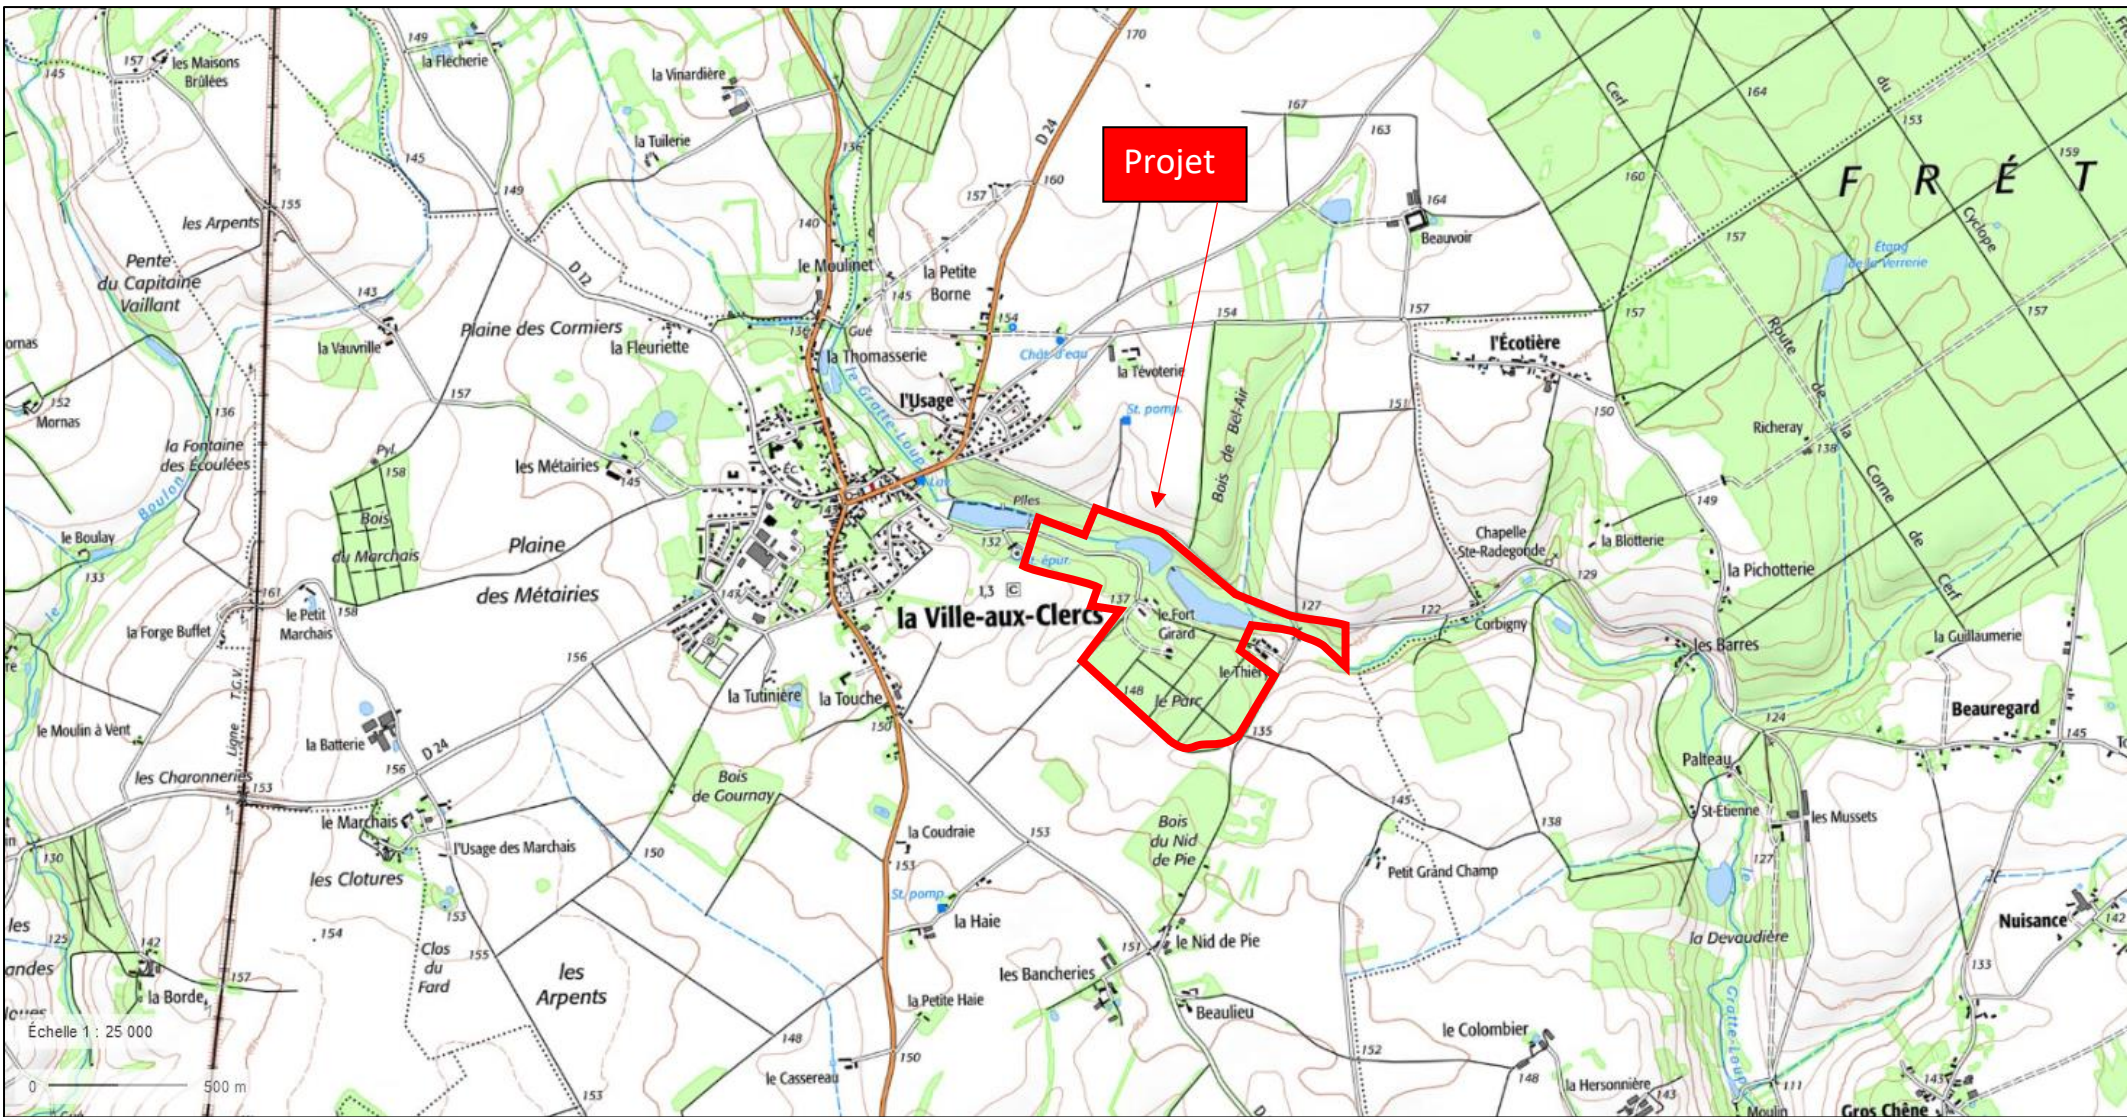

Projet

Échelle 1 : 25 000

0 500 m