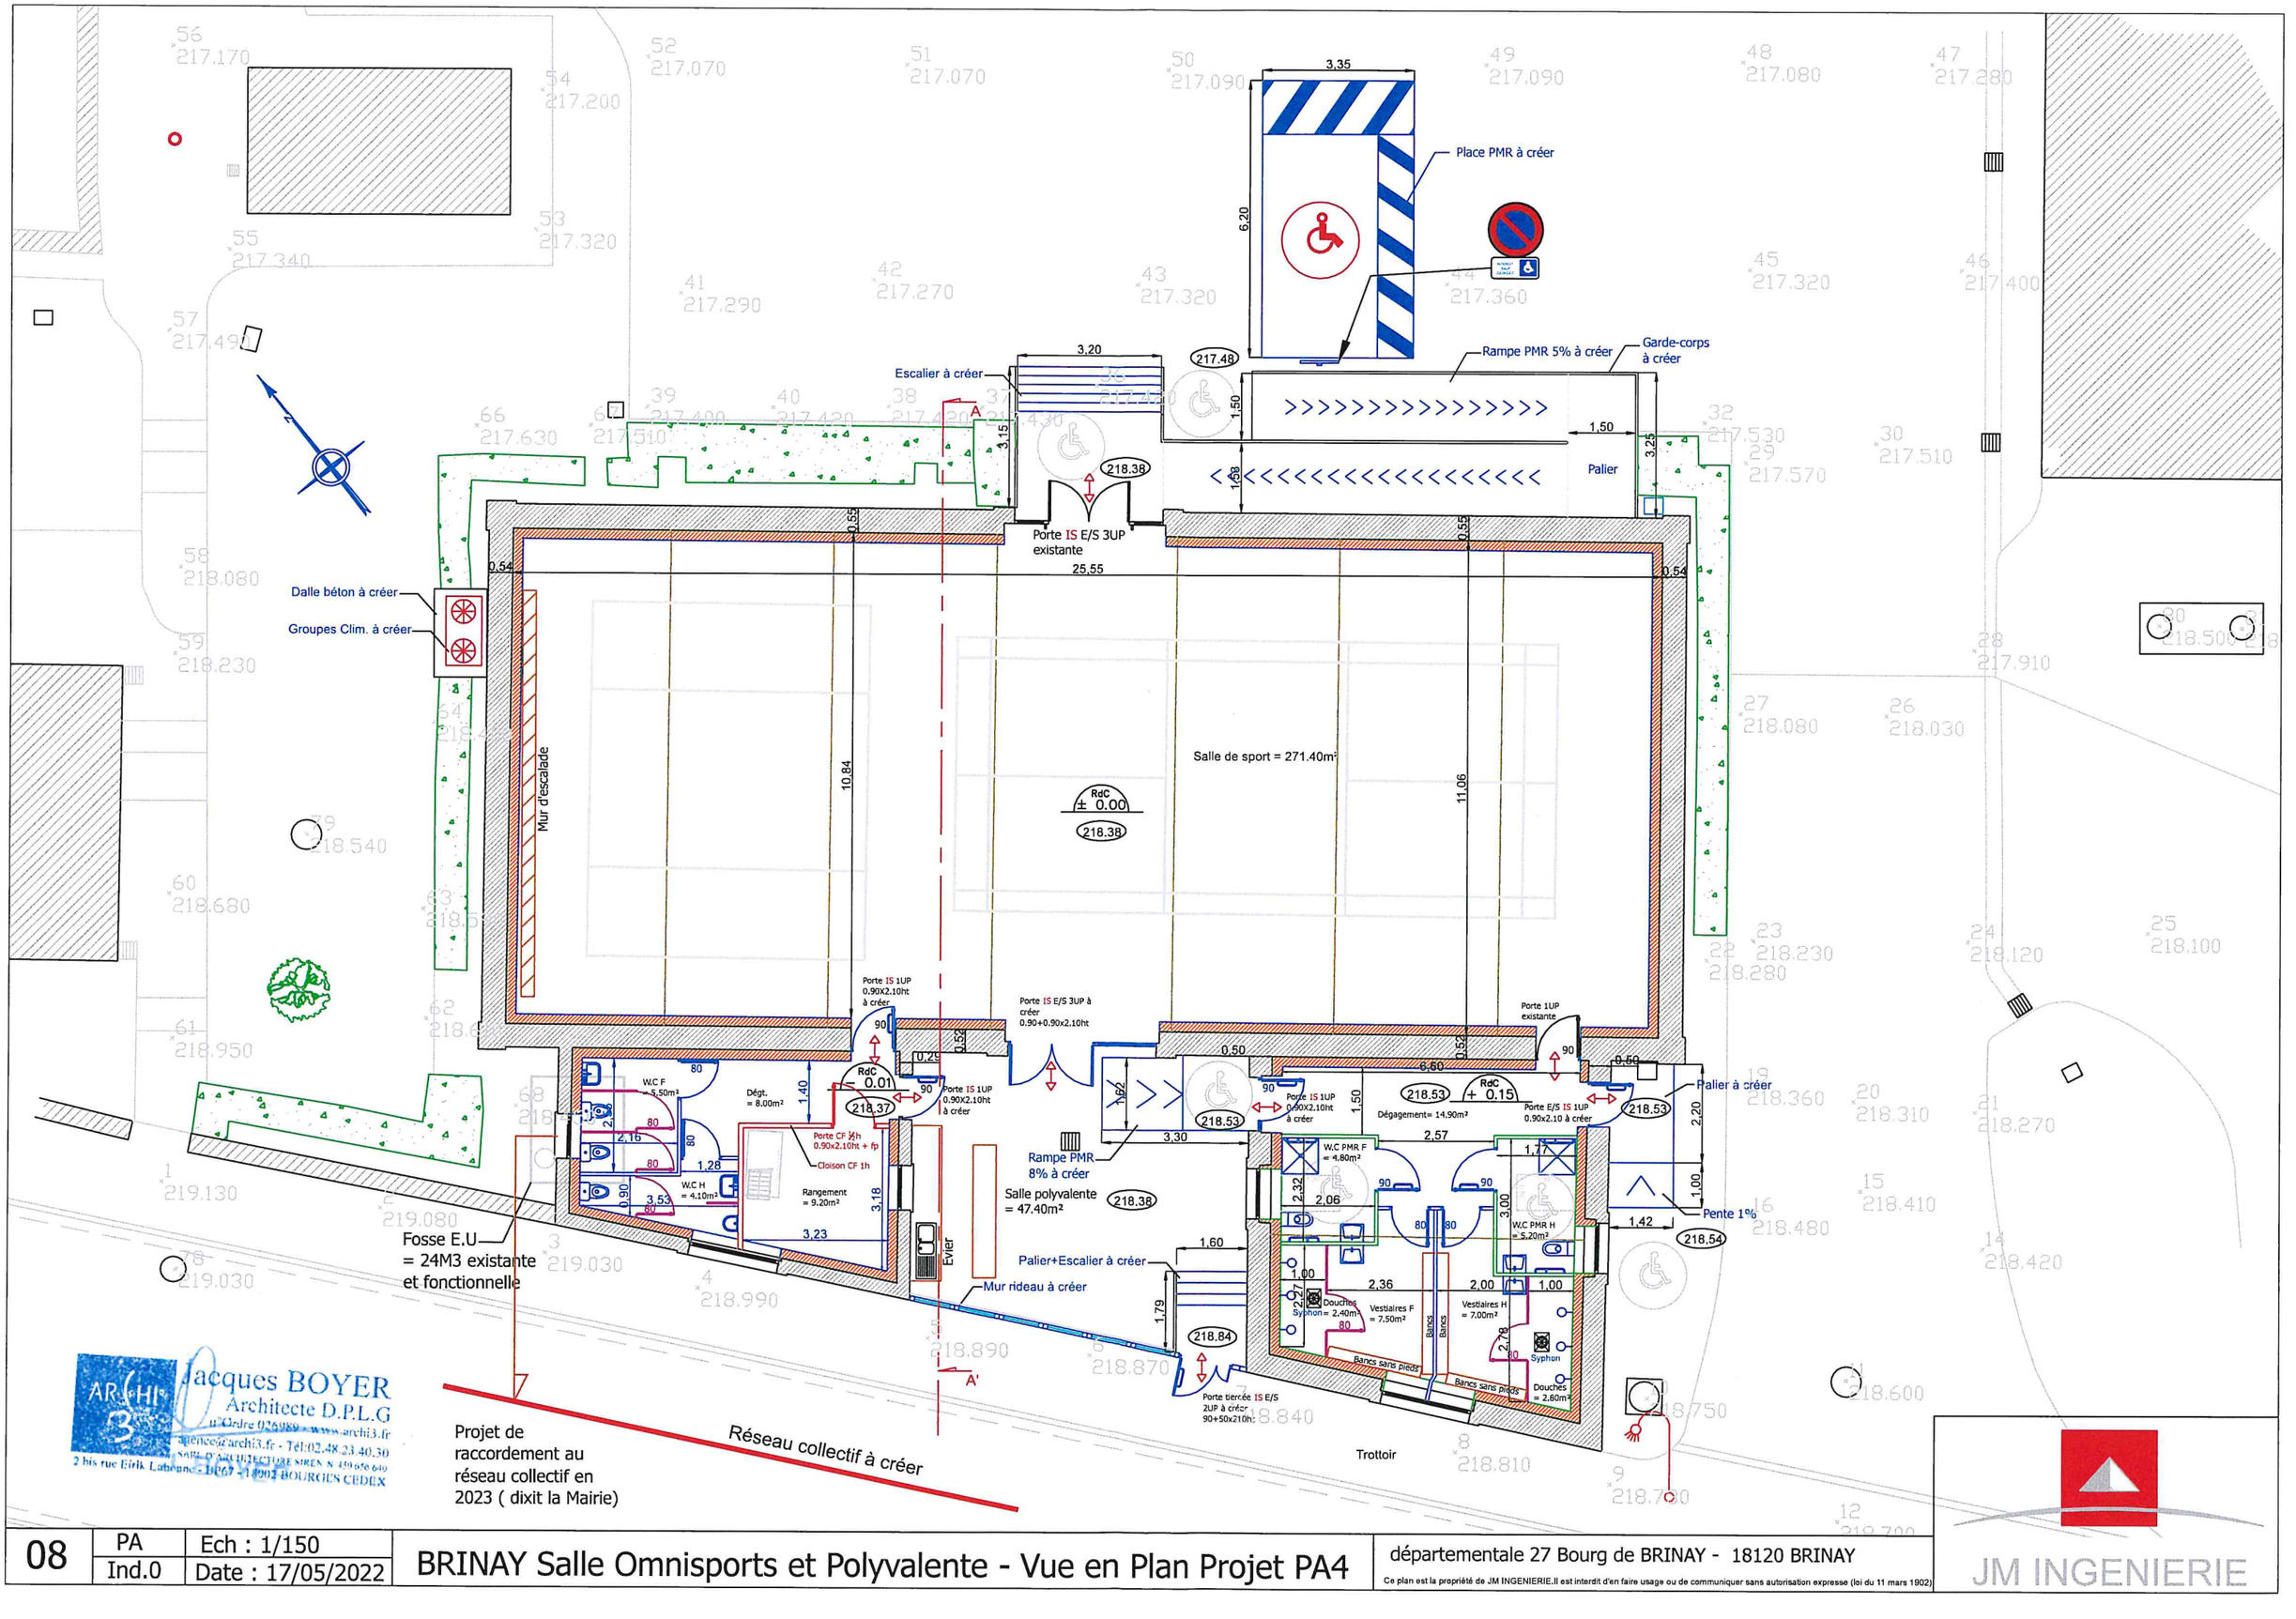

Jacques BOYER
Architecte D.P.L.G
n°Ordre 026080 - www.archi3.fr
agence@archi3.fr - Tél:02.48.23.40.30
SARL D'ARCHITECTURE SIREN N 439 050 649
2 bis rue Eirik Labonne - BP 69 - 18002 BOURGES CEDEX

08	PA Ind.0	Ech : 1/150 Date : 17/05/2022	BRINAY Salle Omnisports et Polyvalente - Vue en Plan Projet PA4

départementale 27 Bourg de BRINAY - 18120 BRINAY

Ce plan est la propriété de JM INGENIERIE.Il est interdit d'en faire usage ou de communiquer sans autorisation expresse (loi du 11 mars 1902)

JM INGENIERIE