




Echelle 1/25000

Localisation du Projet

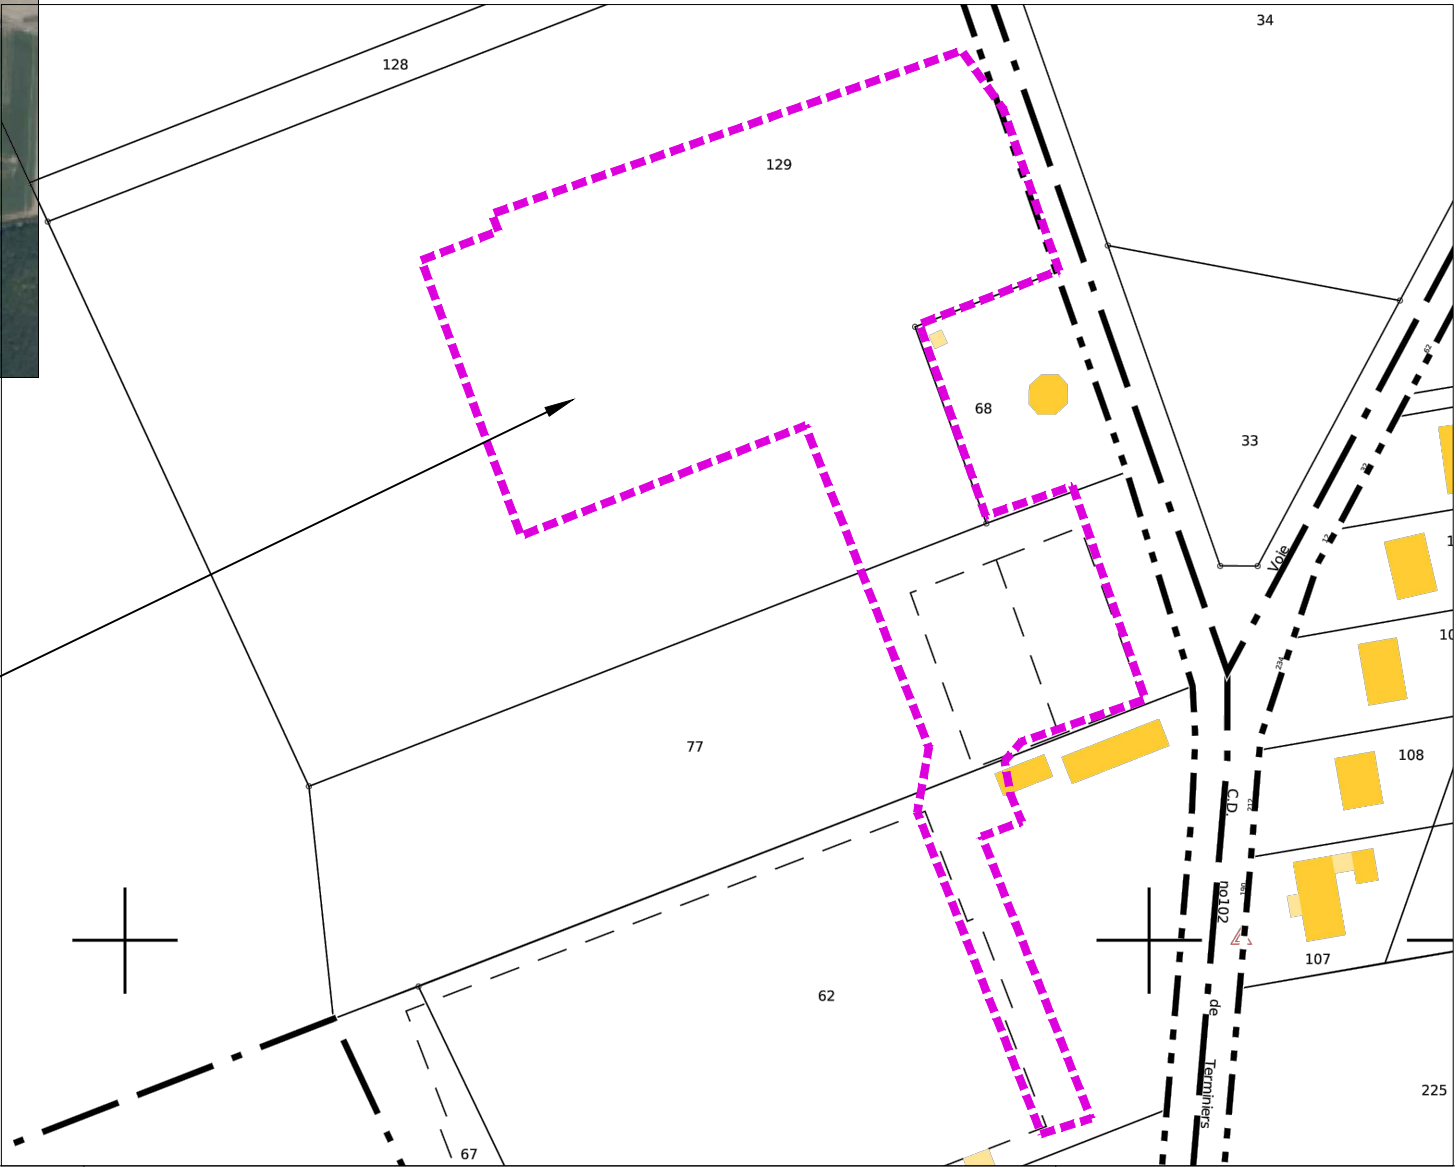

Echelle 1/2000