


LEGENDE

- Contour projet
- Recul 100m du projet

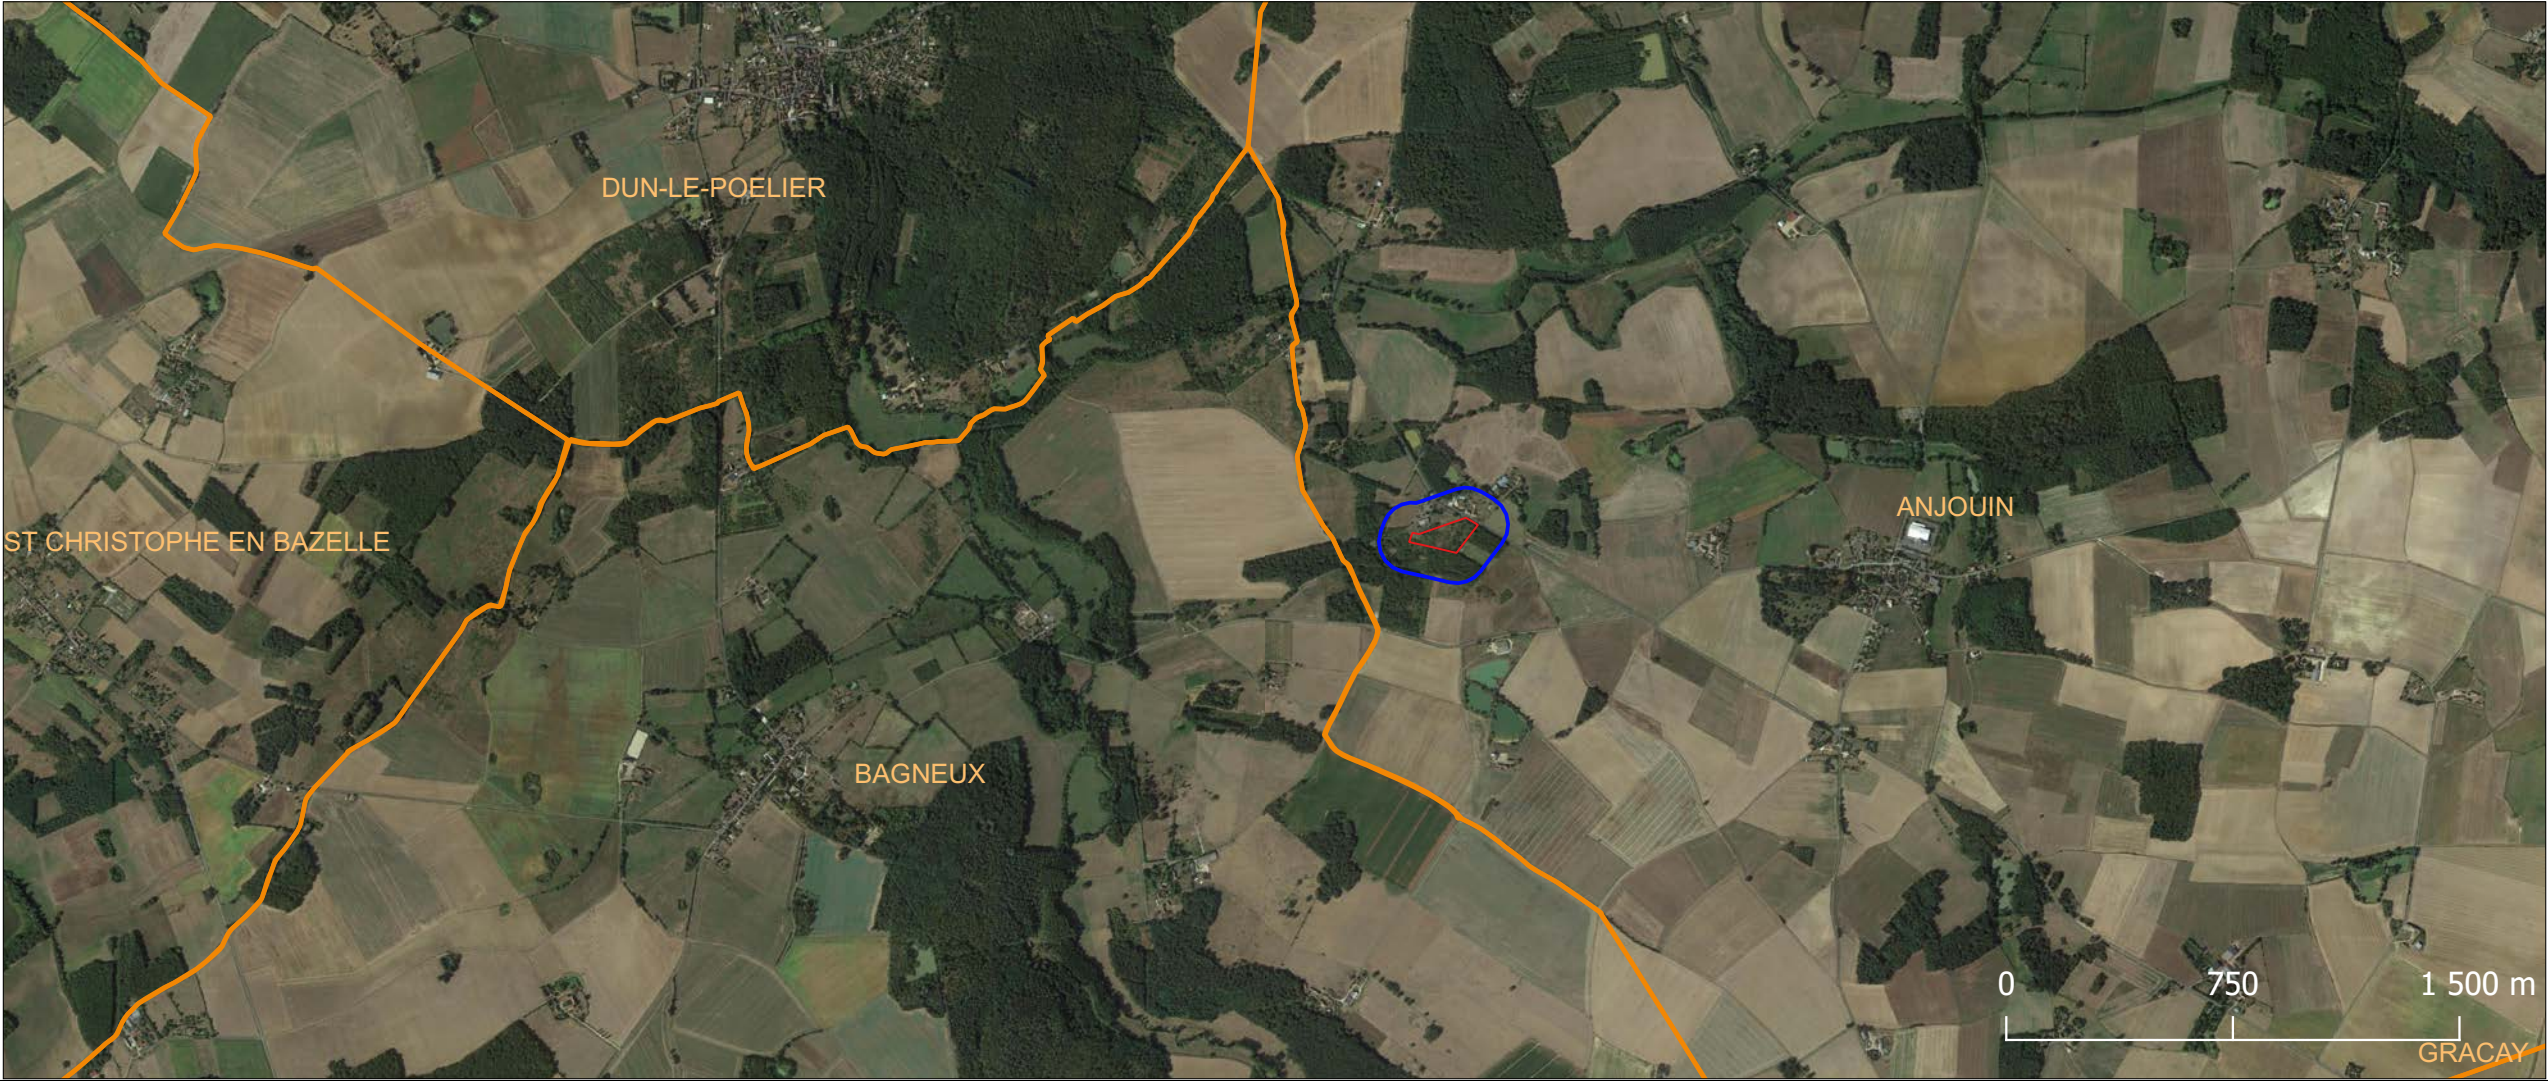

Source fond IGN

Version :	01	Coords :	DMS
Nom du projet	Anjouin		
Nom de la commune	Anjouin		
Nom du dessin	Plan de situation		
Date :	Auteur :	Echelle :	Format : A3
2022-10-10	MFA	1: 25 000	



Melvan
2 rue St Etienne
45 000 Orléans