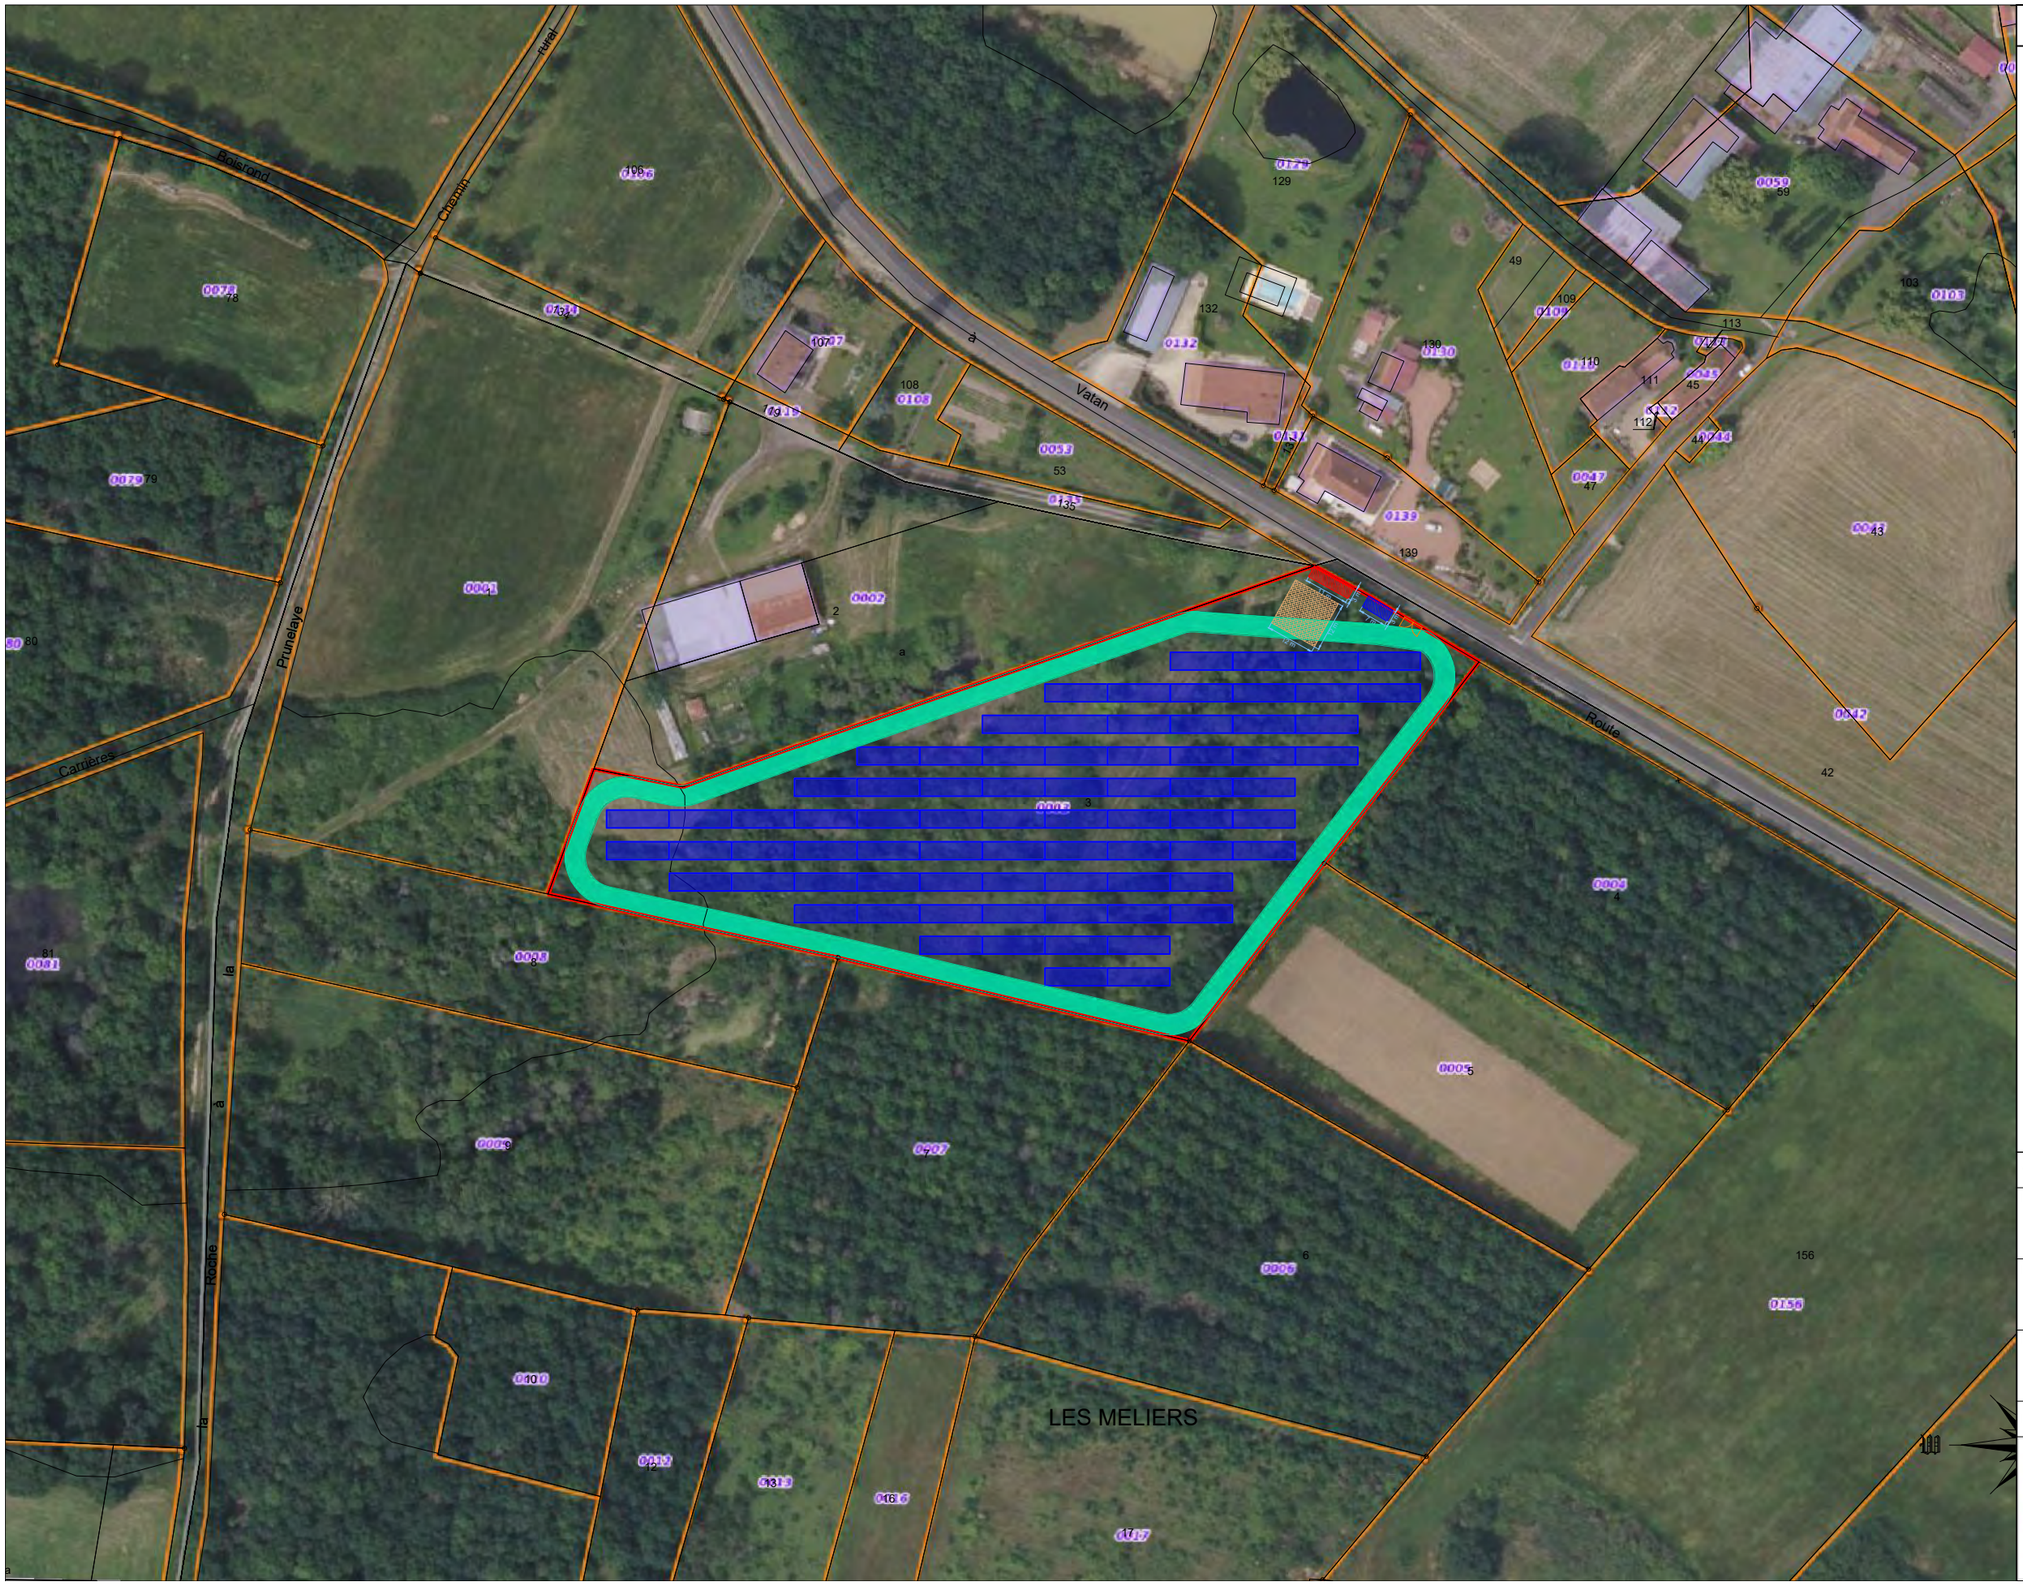

LEGENDE

- Table 2V13
- PTR
- PDL
- Portail
- Aire de grutage
- Piste interne de 5m
- Contour du projet

Version 01	Coords Lambert 93

Nom du projet

Anjouin

Nom de la Commune

Anjouin

Nom du dessin

PC2 - Plan de masse du projet

Date : 14/10/22	Auteur : MFA	Echelle 1 : 1 500	Format: A3

MELVAN

2, rue de Saint-Etienne
45 000, Orléans