



Echelle : 1/25 000

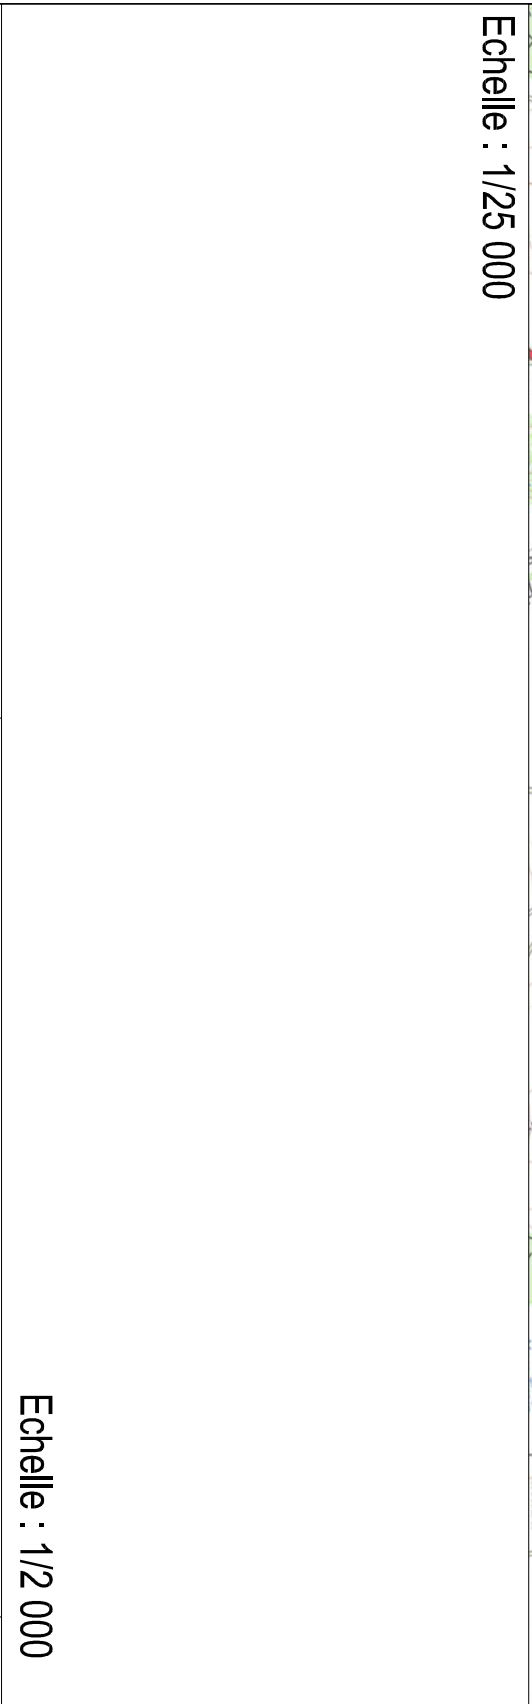

Echelle : 1/2 000

SITUATION DU TERRAIN

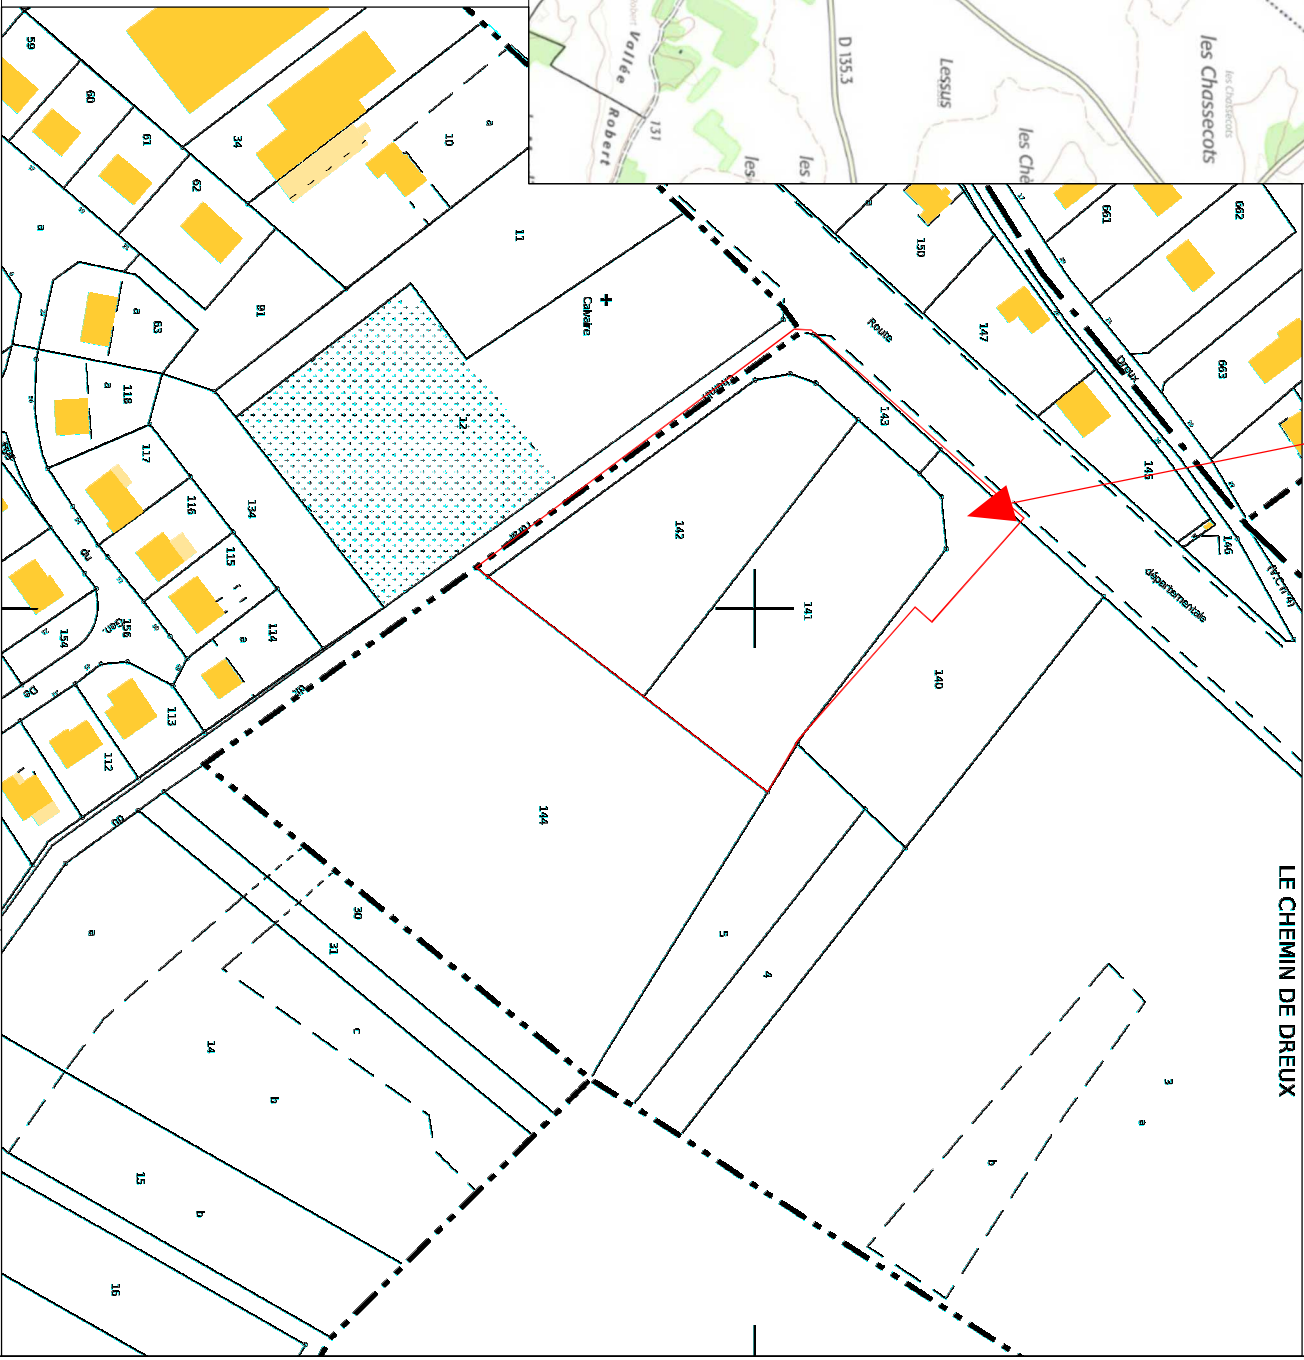



INCA
Ingénierie / conception / aménagement

Maitre d'oeuvre VRD
9 rue du clos des Venelles
Parc d'activités Orléans Chabornière
45800 SAINT JEAN DE BRAYE
Tél : 02.38.88.37.10
E-Mail : secretariat@inca-ing.fr

CARREFOUR PROXIMITE FRANCE
3, avenue du Canada, ZA Courtaboeuf
Parc Technopols
91940 LES ULIS

CARREFOUR CONTACT
Le chemin de Dreux à Tréon
Annexe 2 situation

Dessiné par : GG

Date : 17/11/2022